




PROSPETTO A

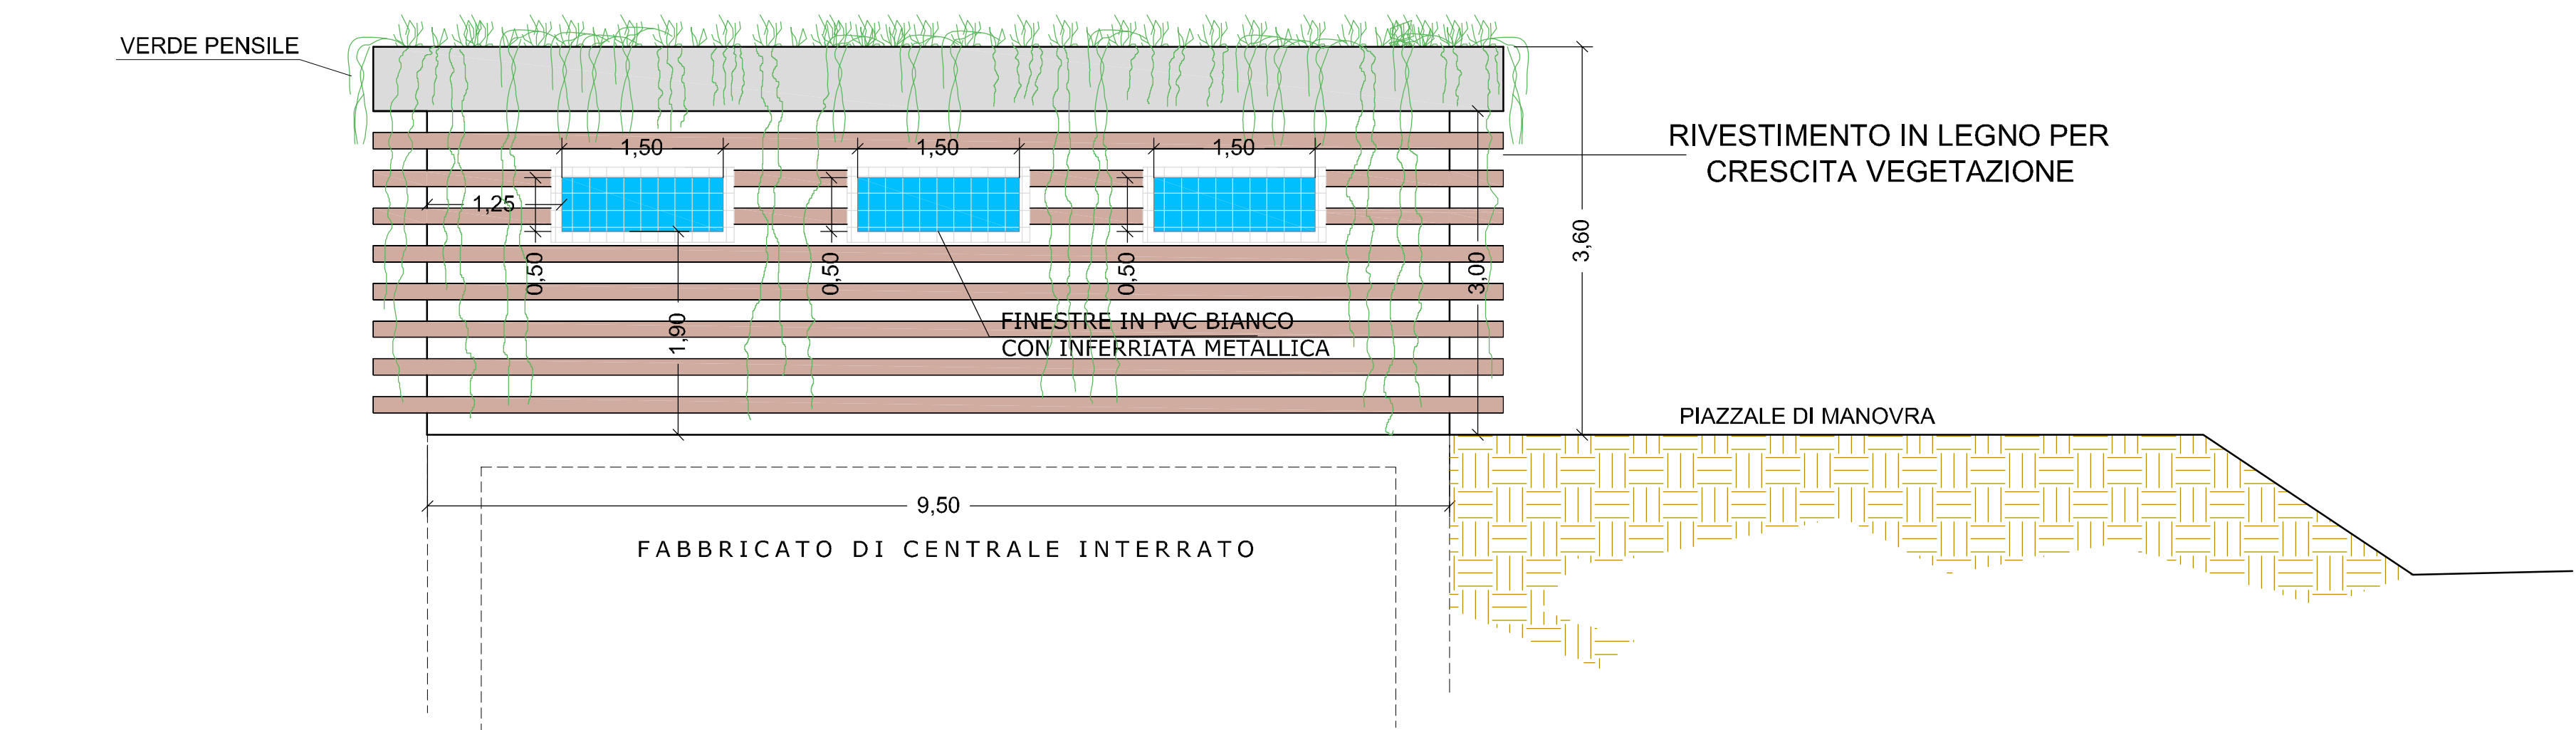



PROSPETTO B

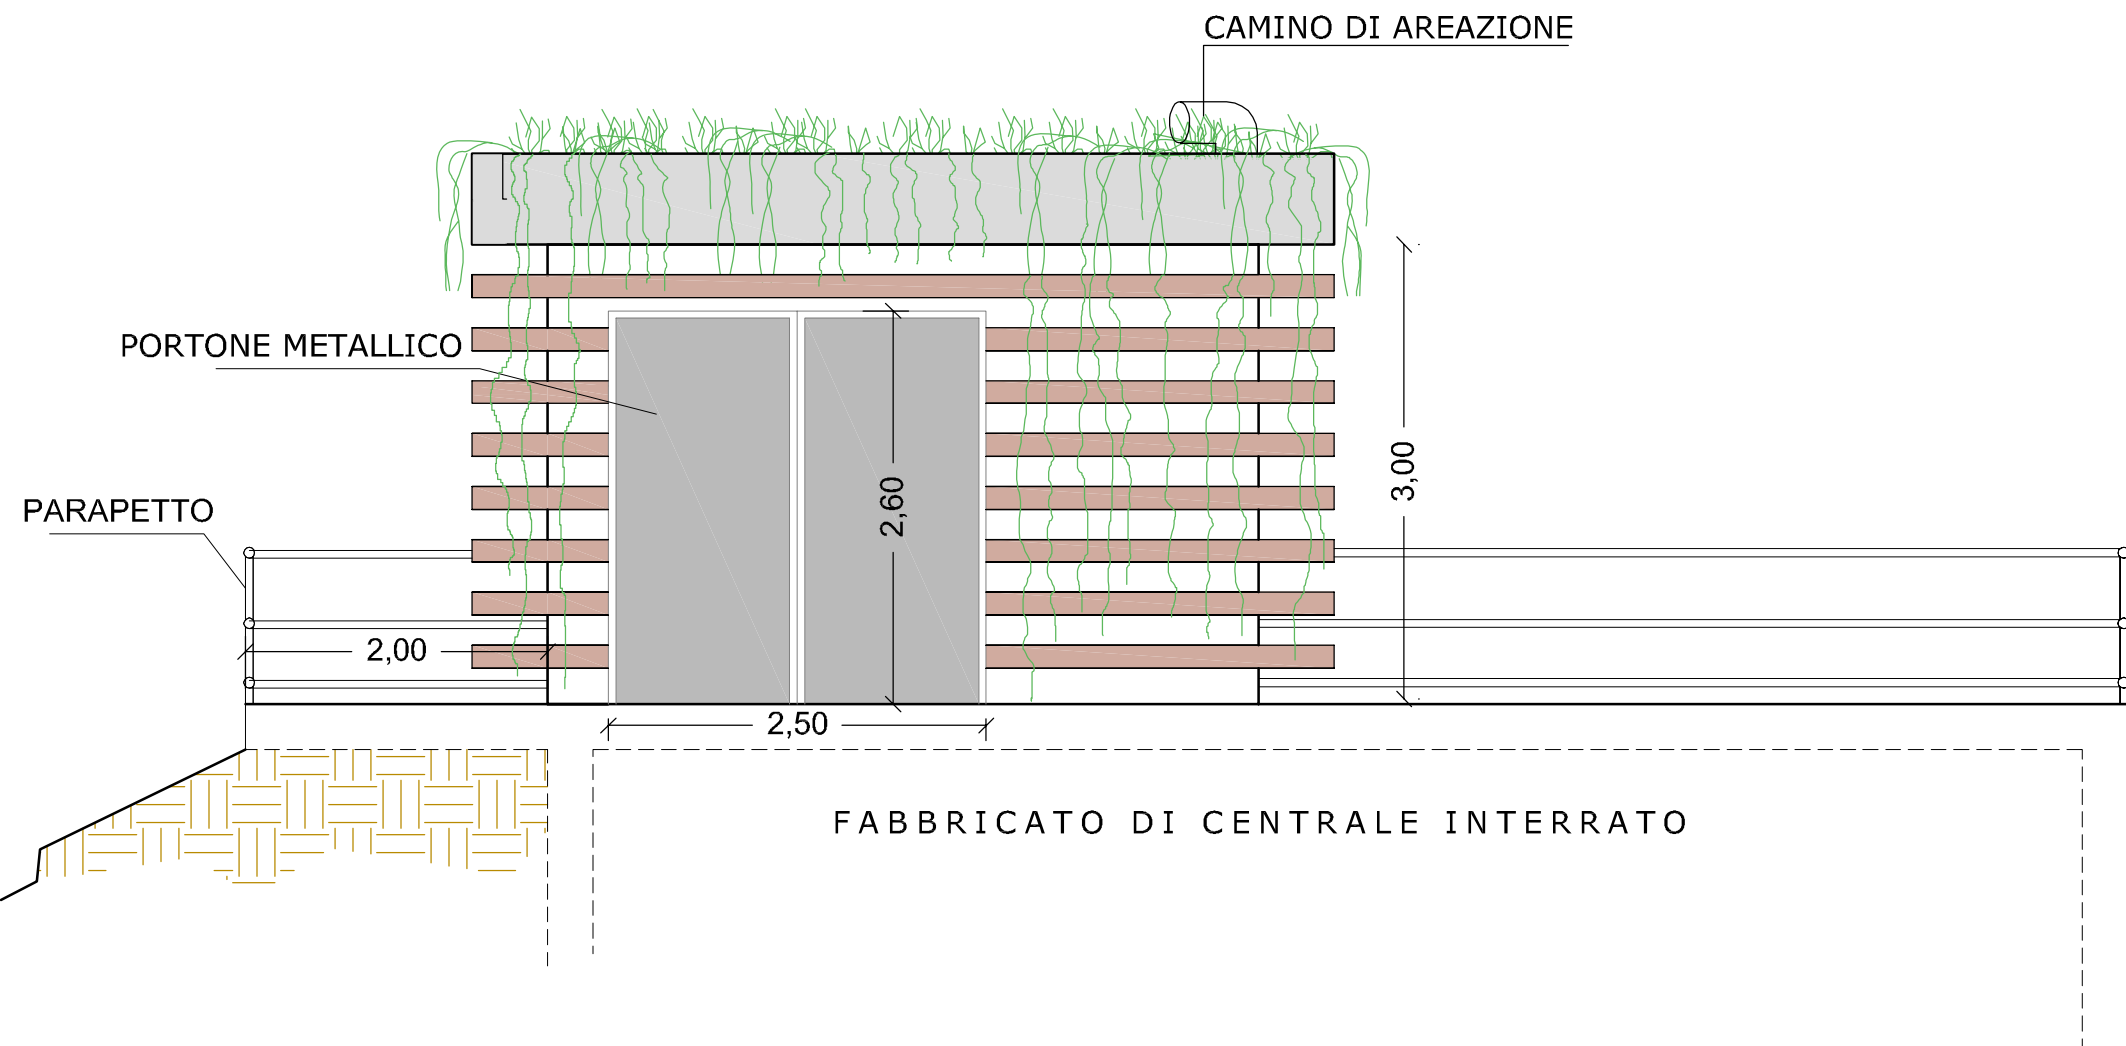

PROSPETTO D

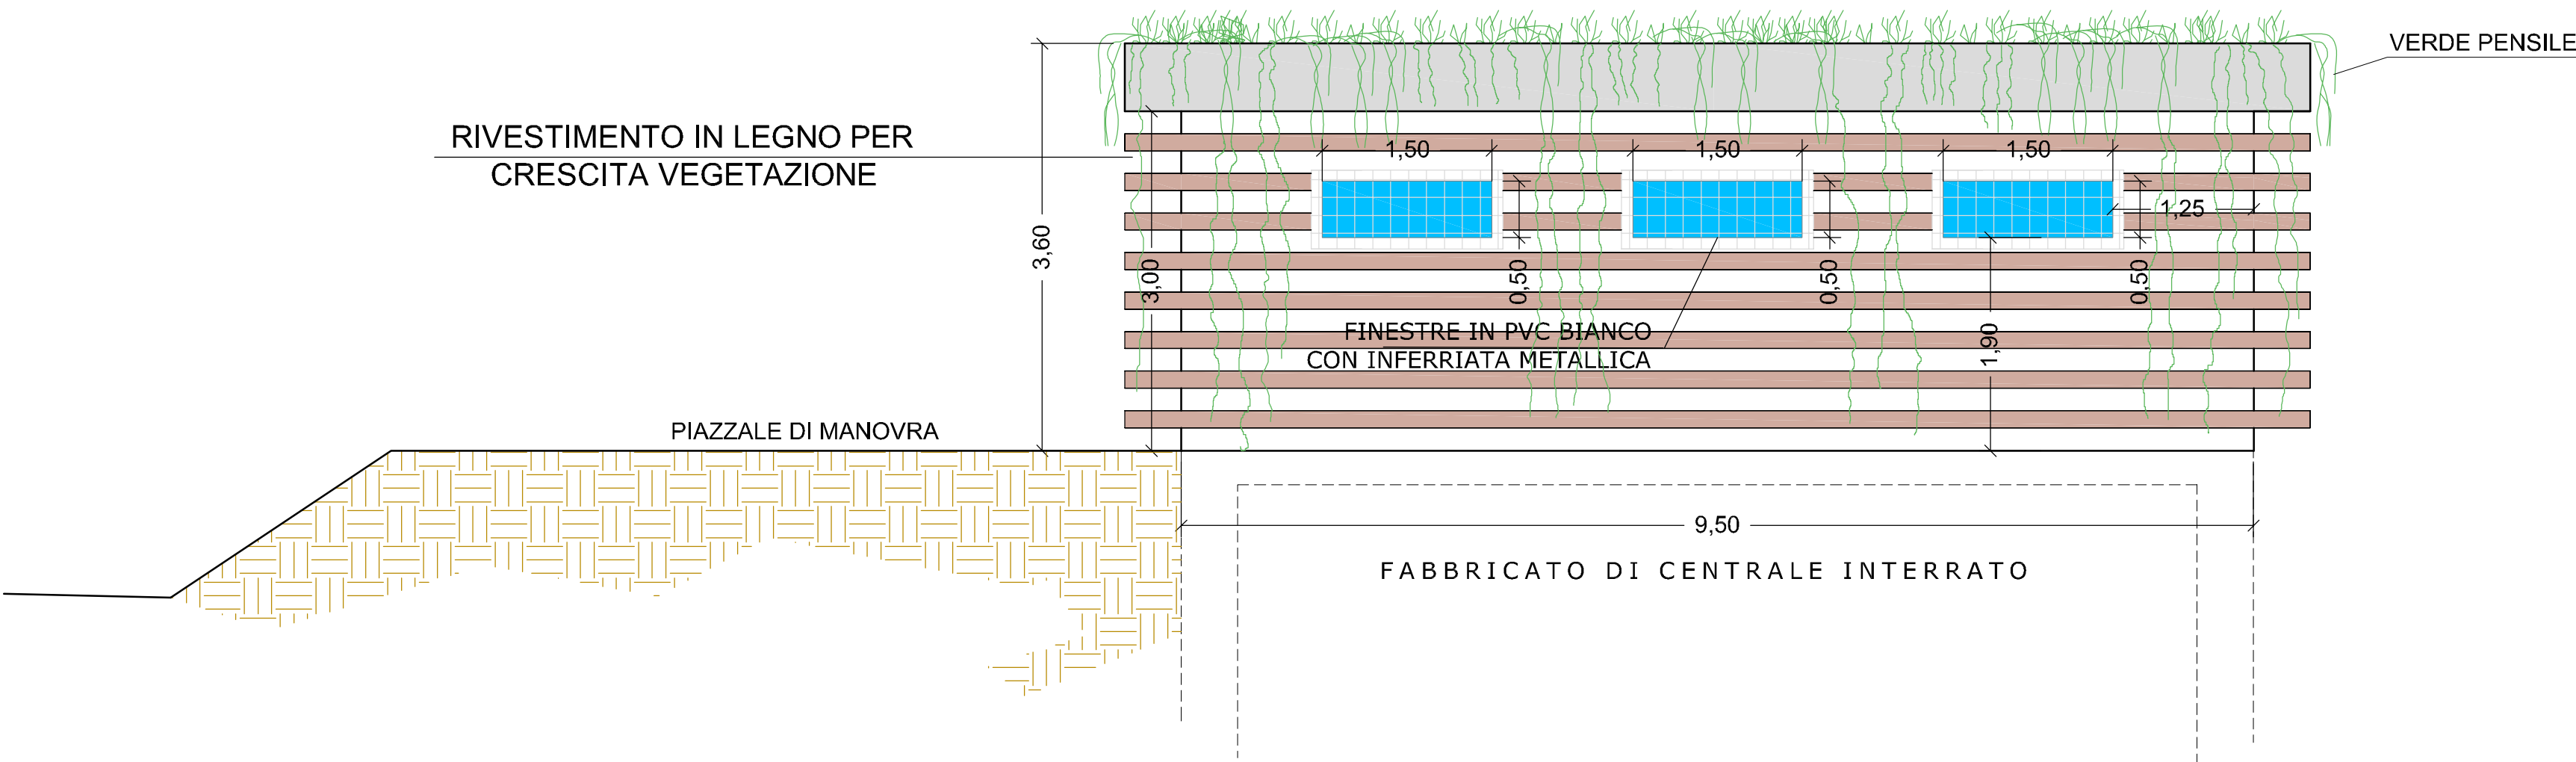

PROSPETTO C

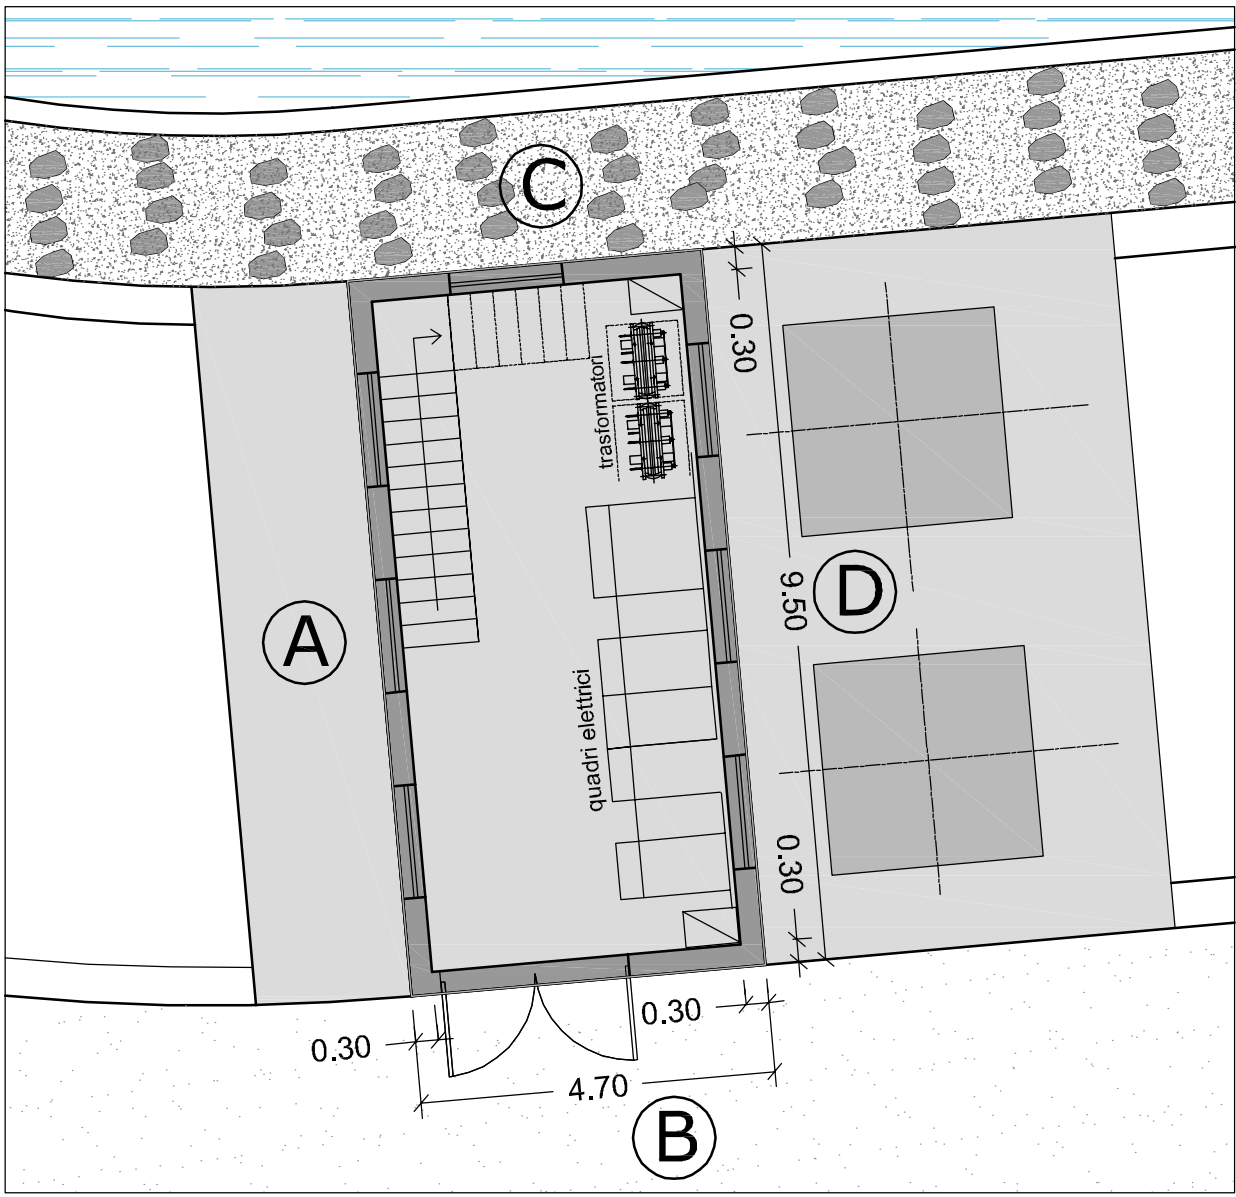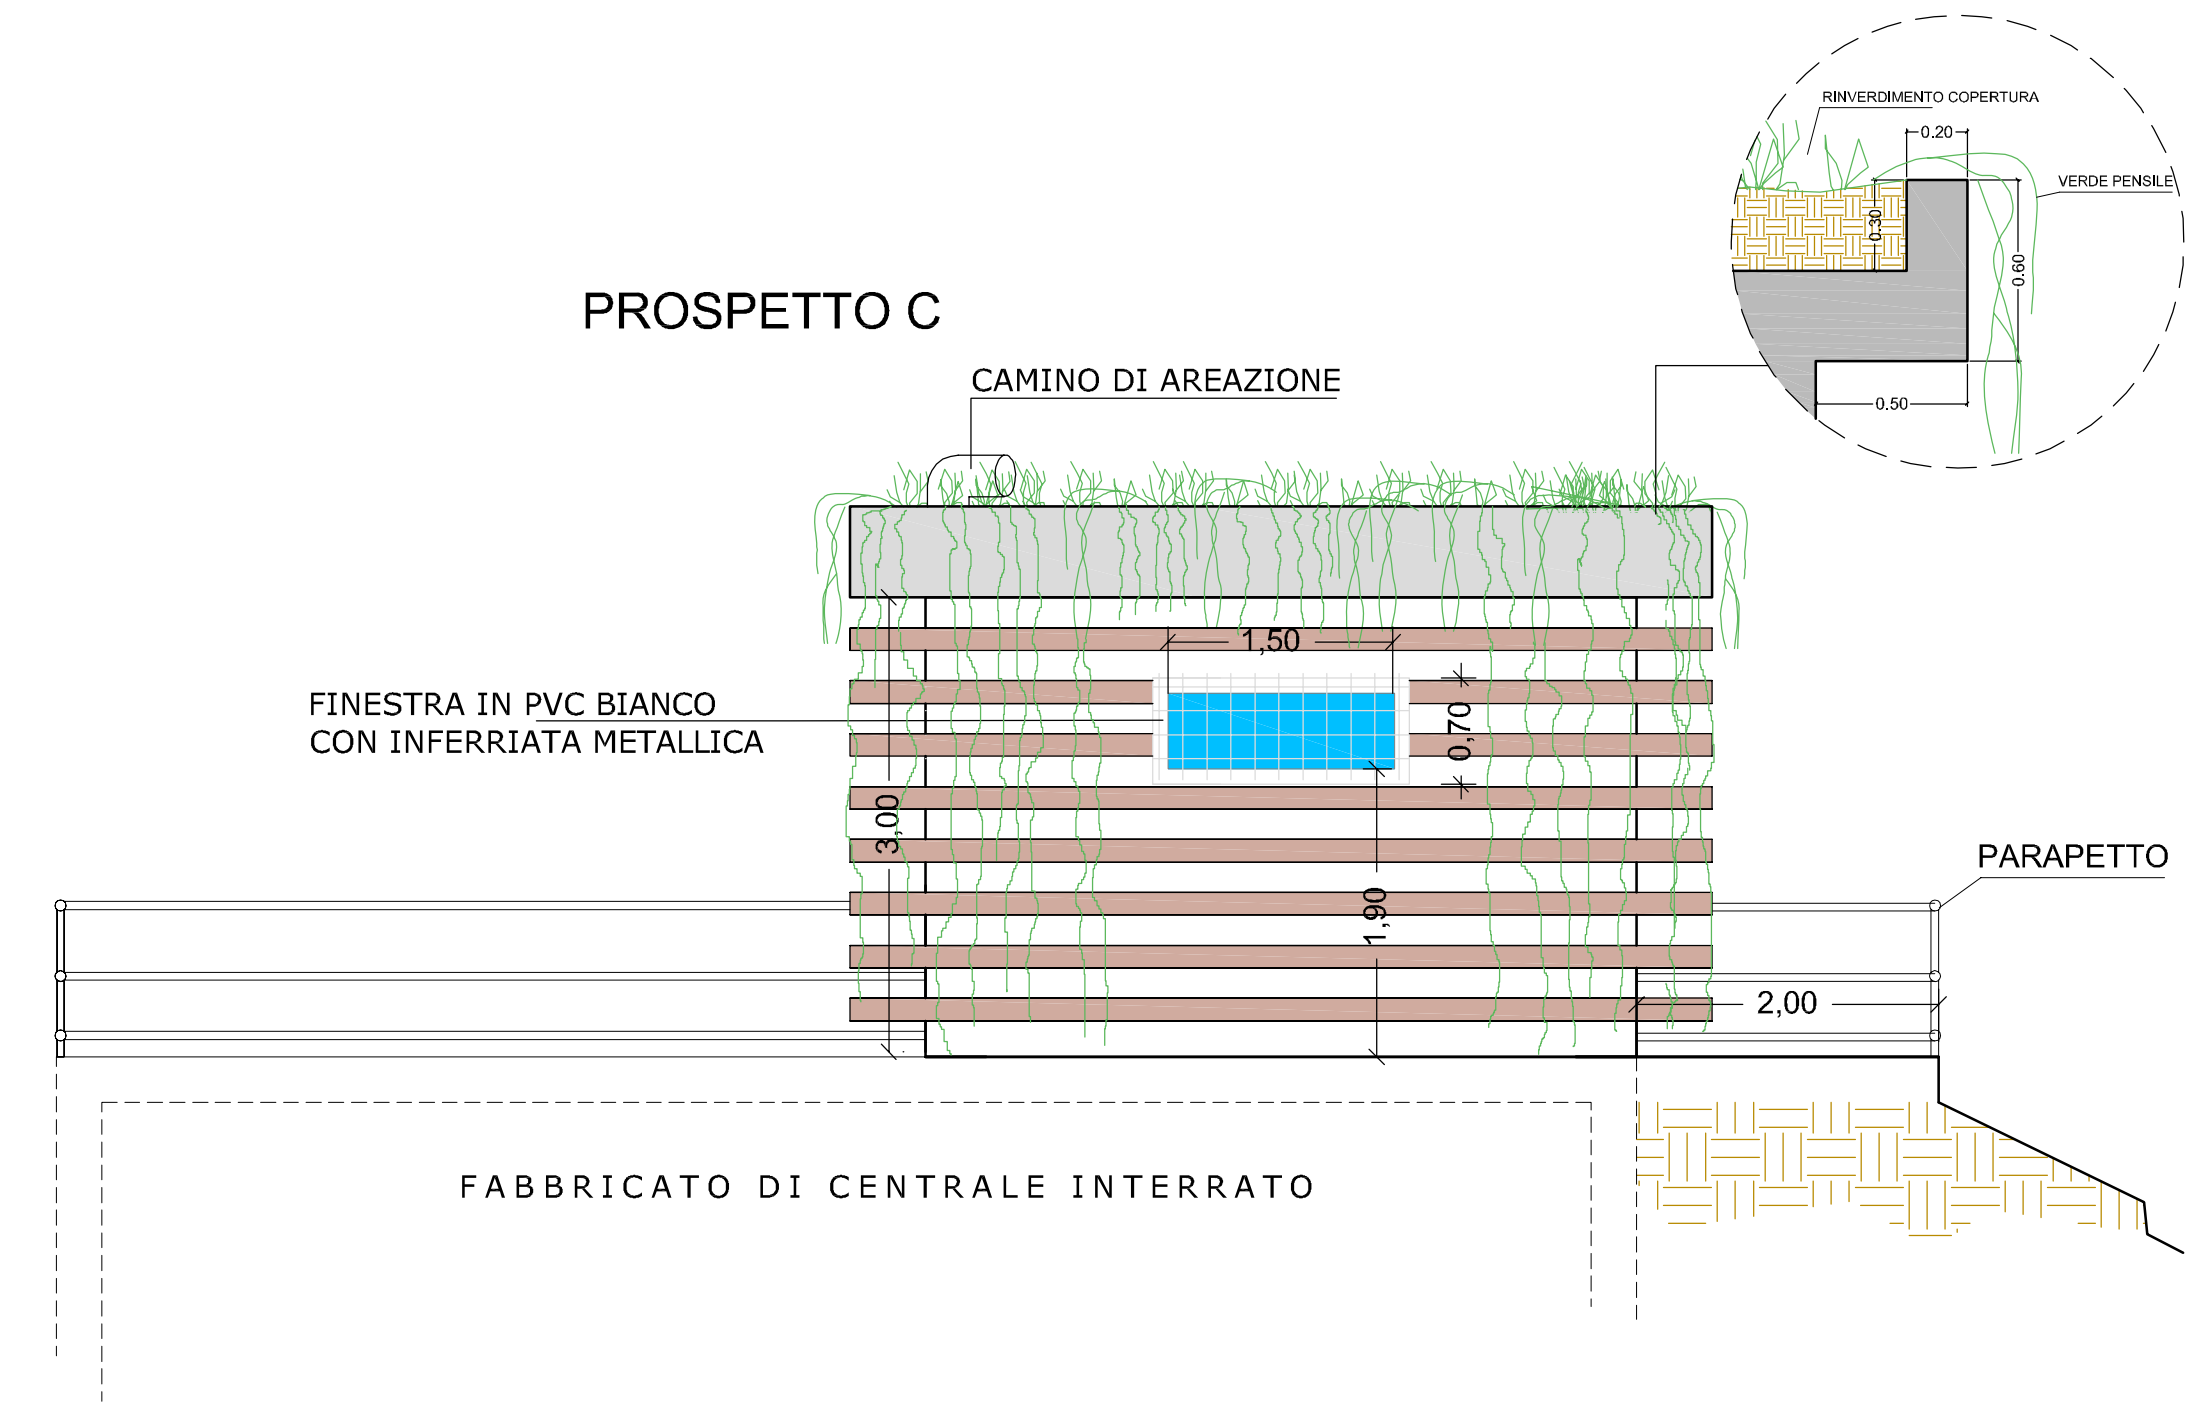

PROGETTO DEFINITIVO

IMPIANTO IDROELETTRICO
DENOMINATO "LA CANONICA"
SUL FIUME TEVERE



Tav.n.2.6.H	FABBRICATO DI CENTRALE: PROSPETTI
Scala: 1:50	

Committente:
TIBER ELETTRA S.r.l.
Via Marconi 7 - 06012 - Città di Castello

