




PLANIMETRIA DI RIFERIMENTO SU MAPPA CATASTALE scala 1.1000

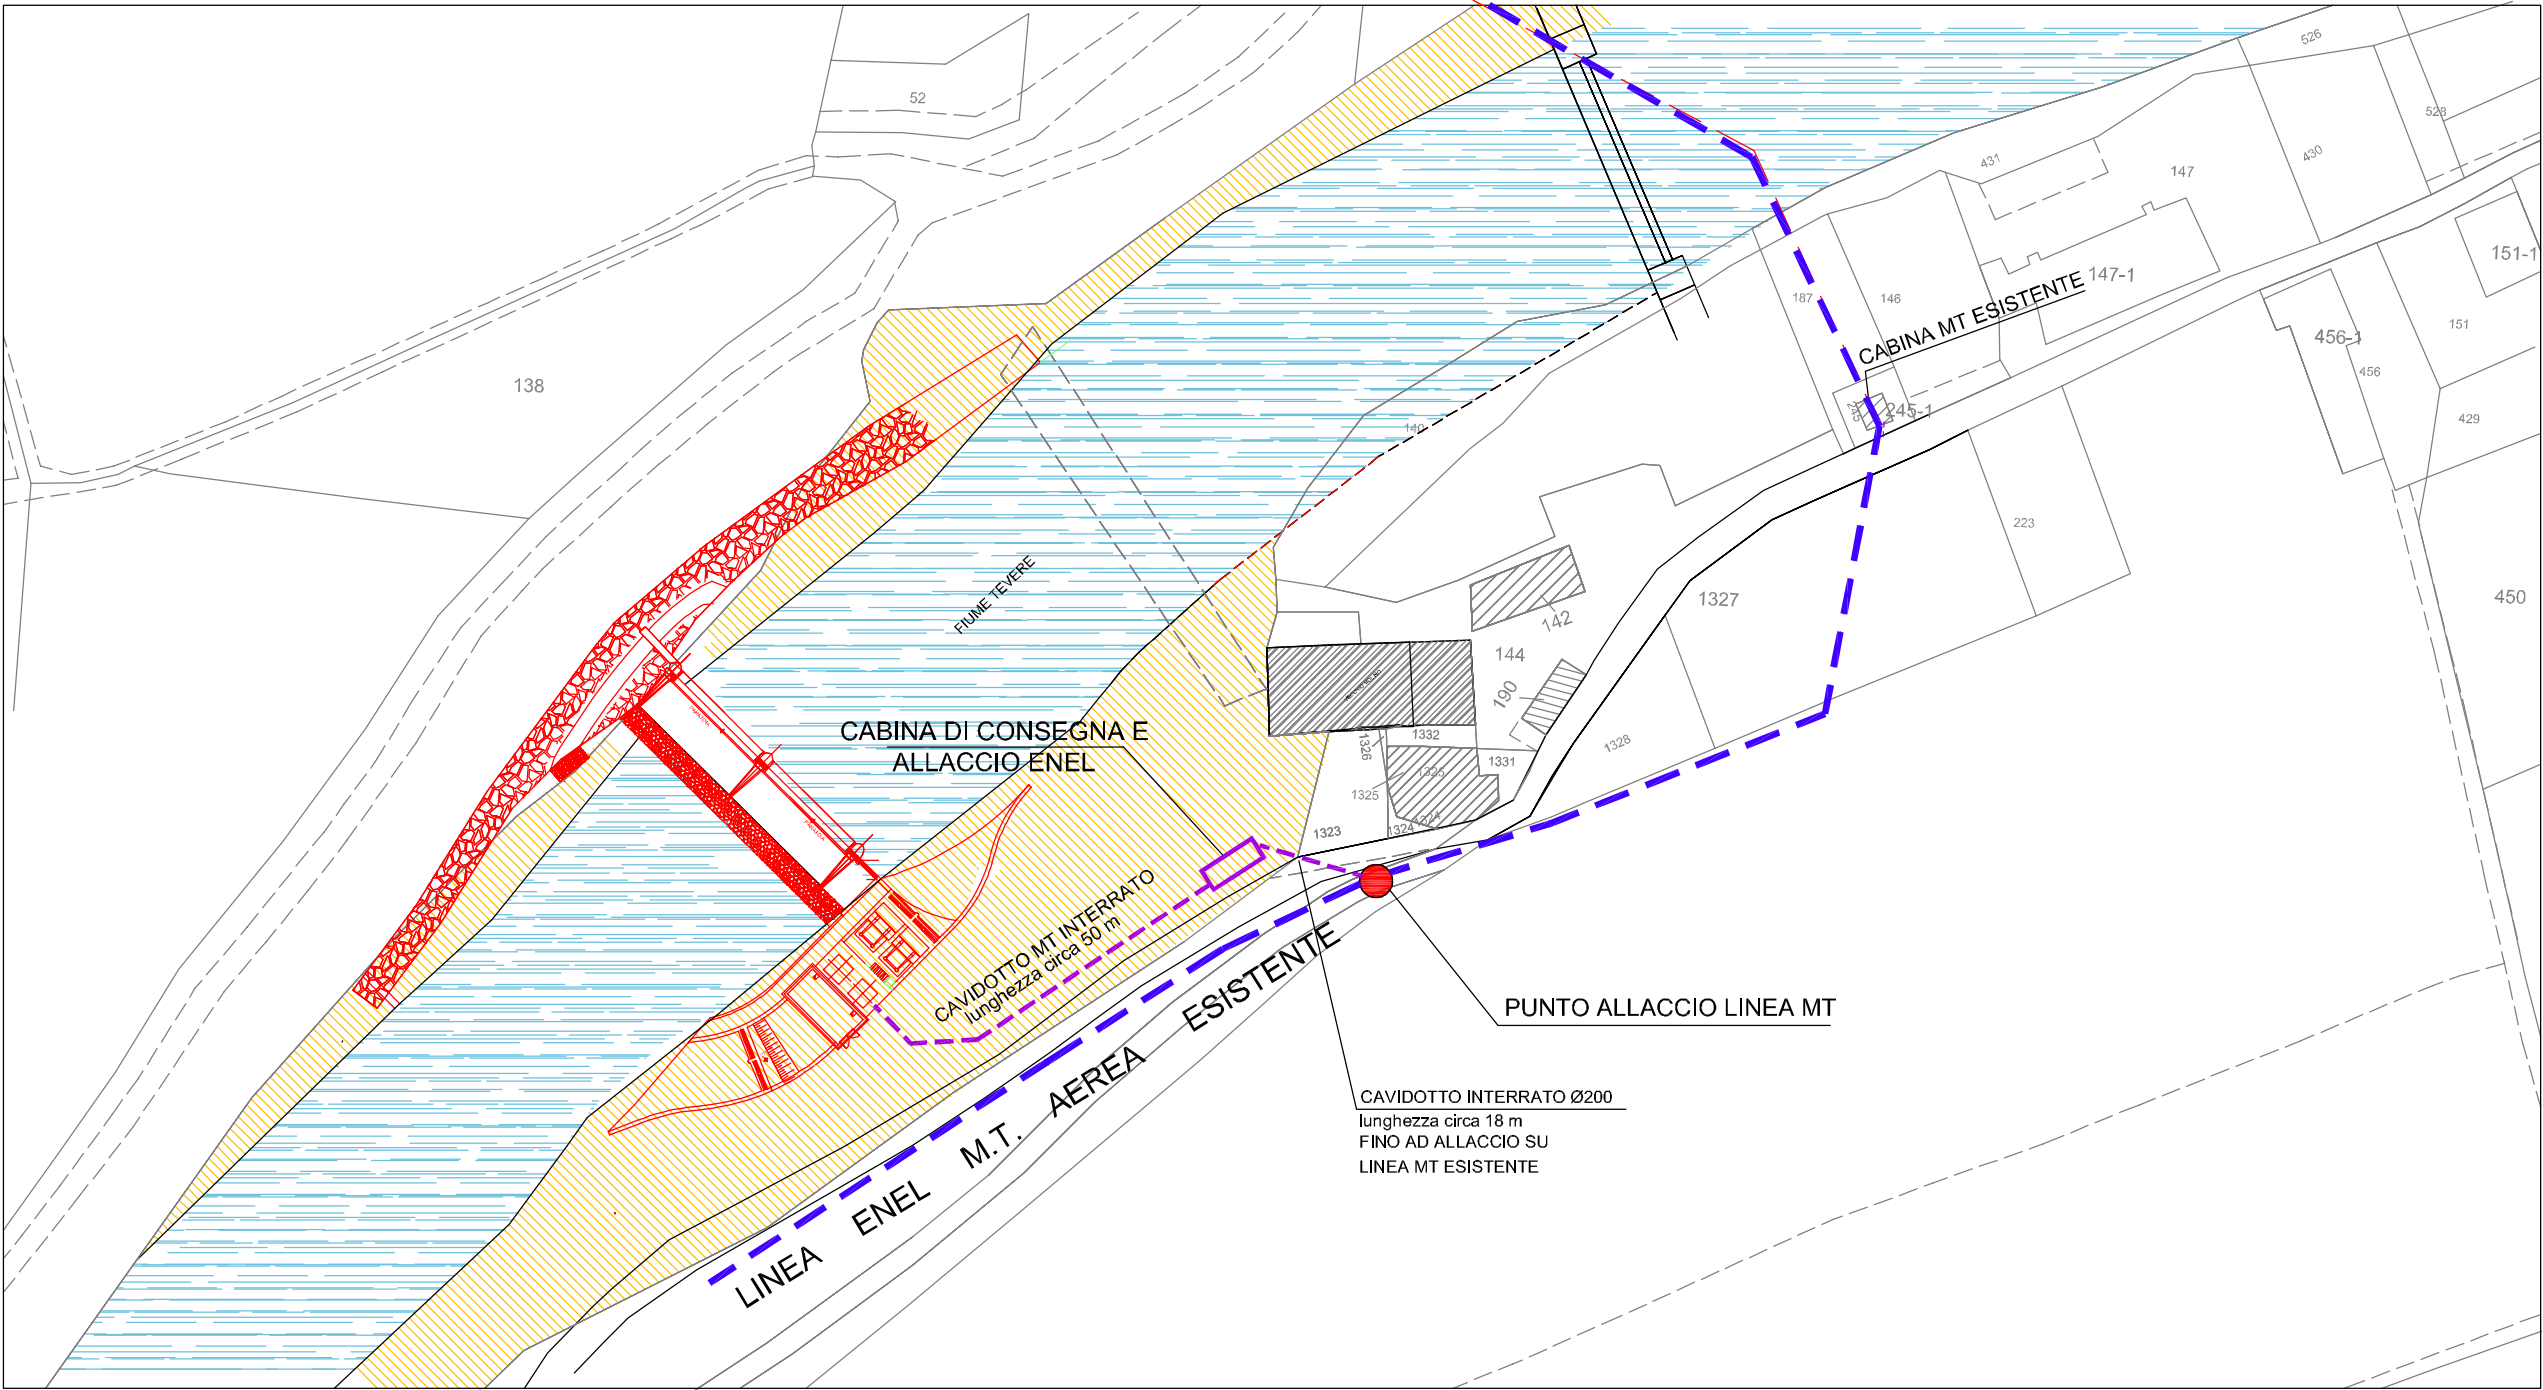


sezione X-X scala 1.50

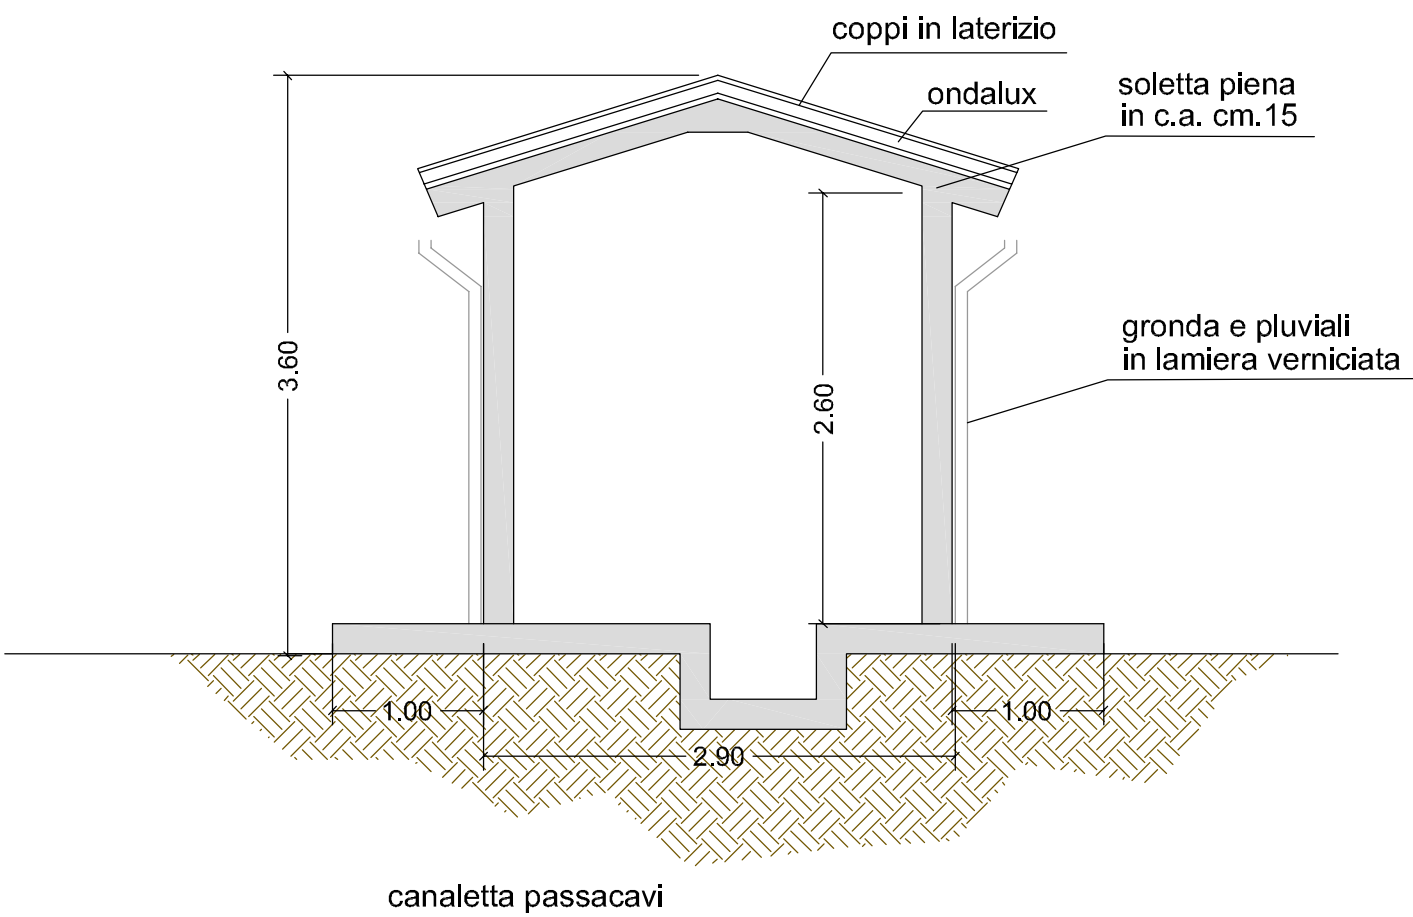


prospetto C scala 1.50

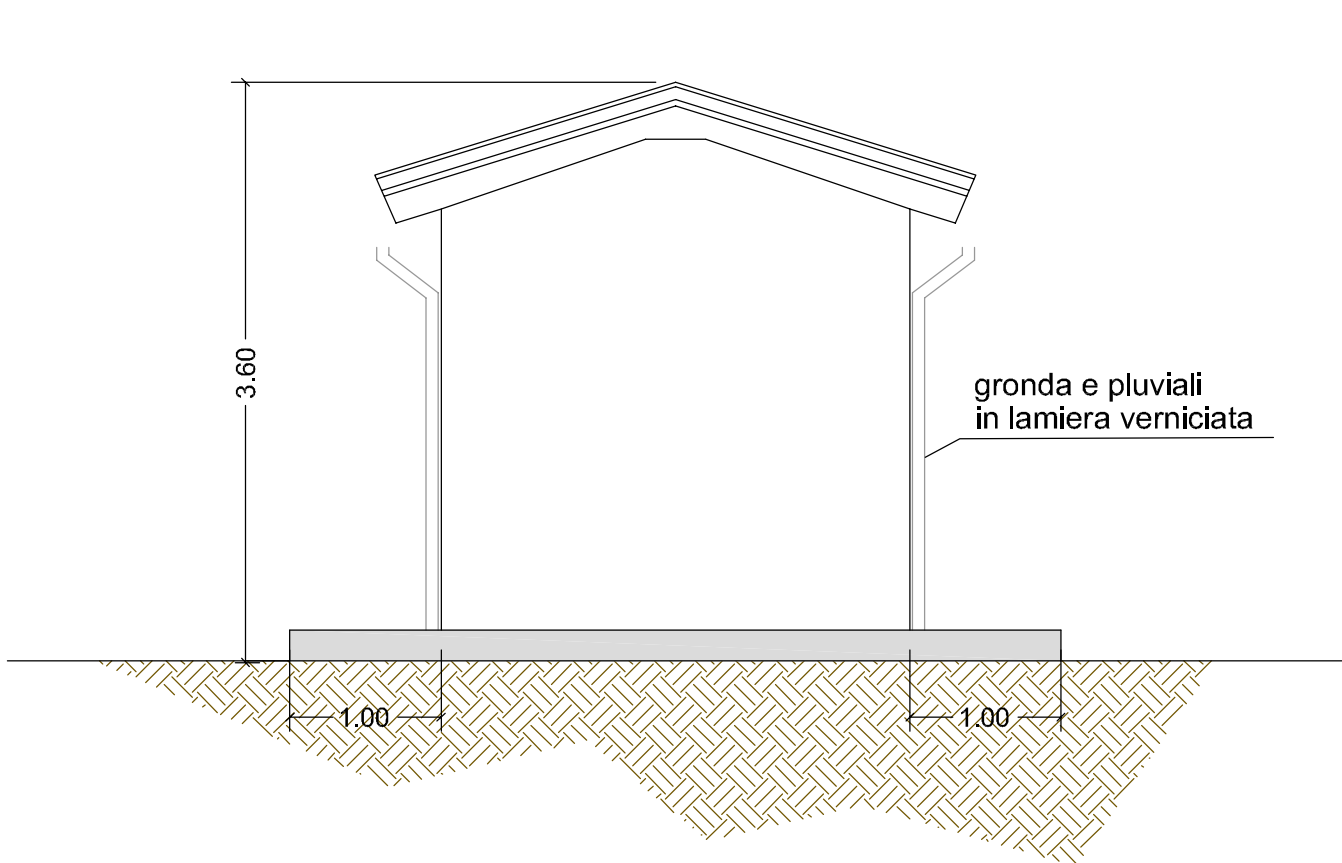


PIANTA LOCALE DI RESTITUZIONE ENEL scala 1.50

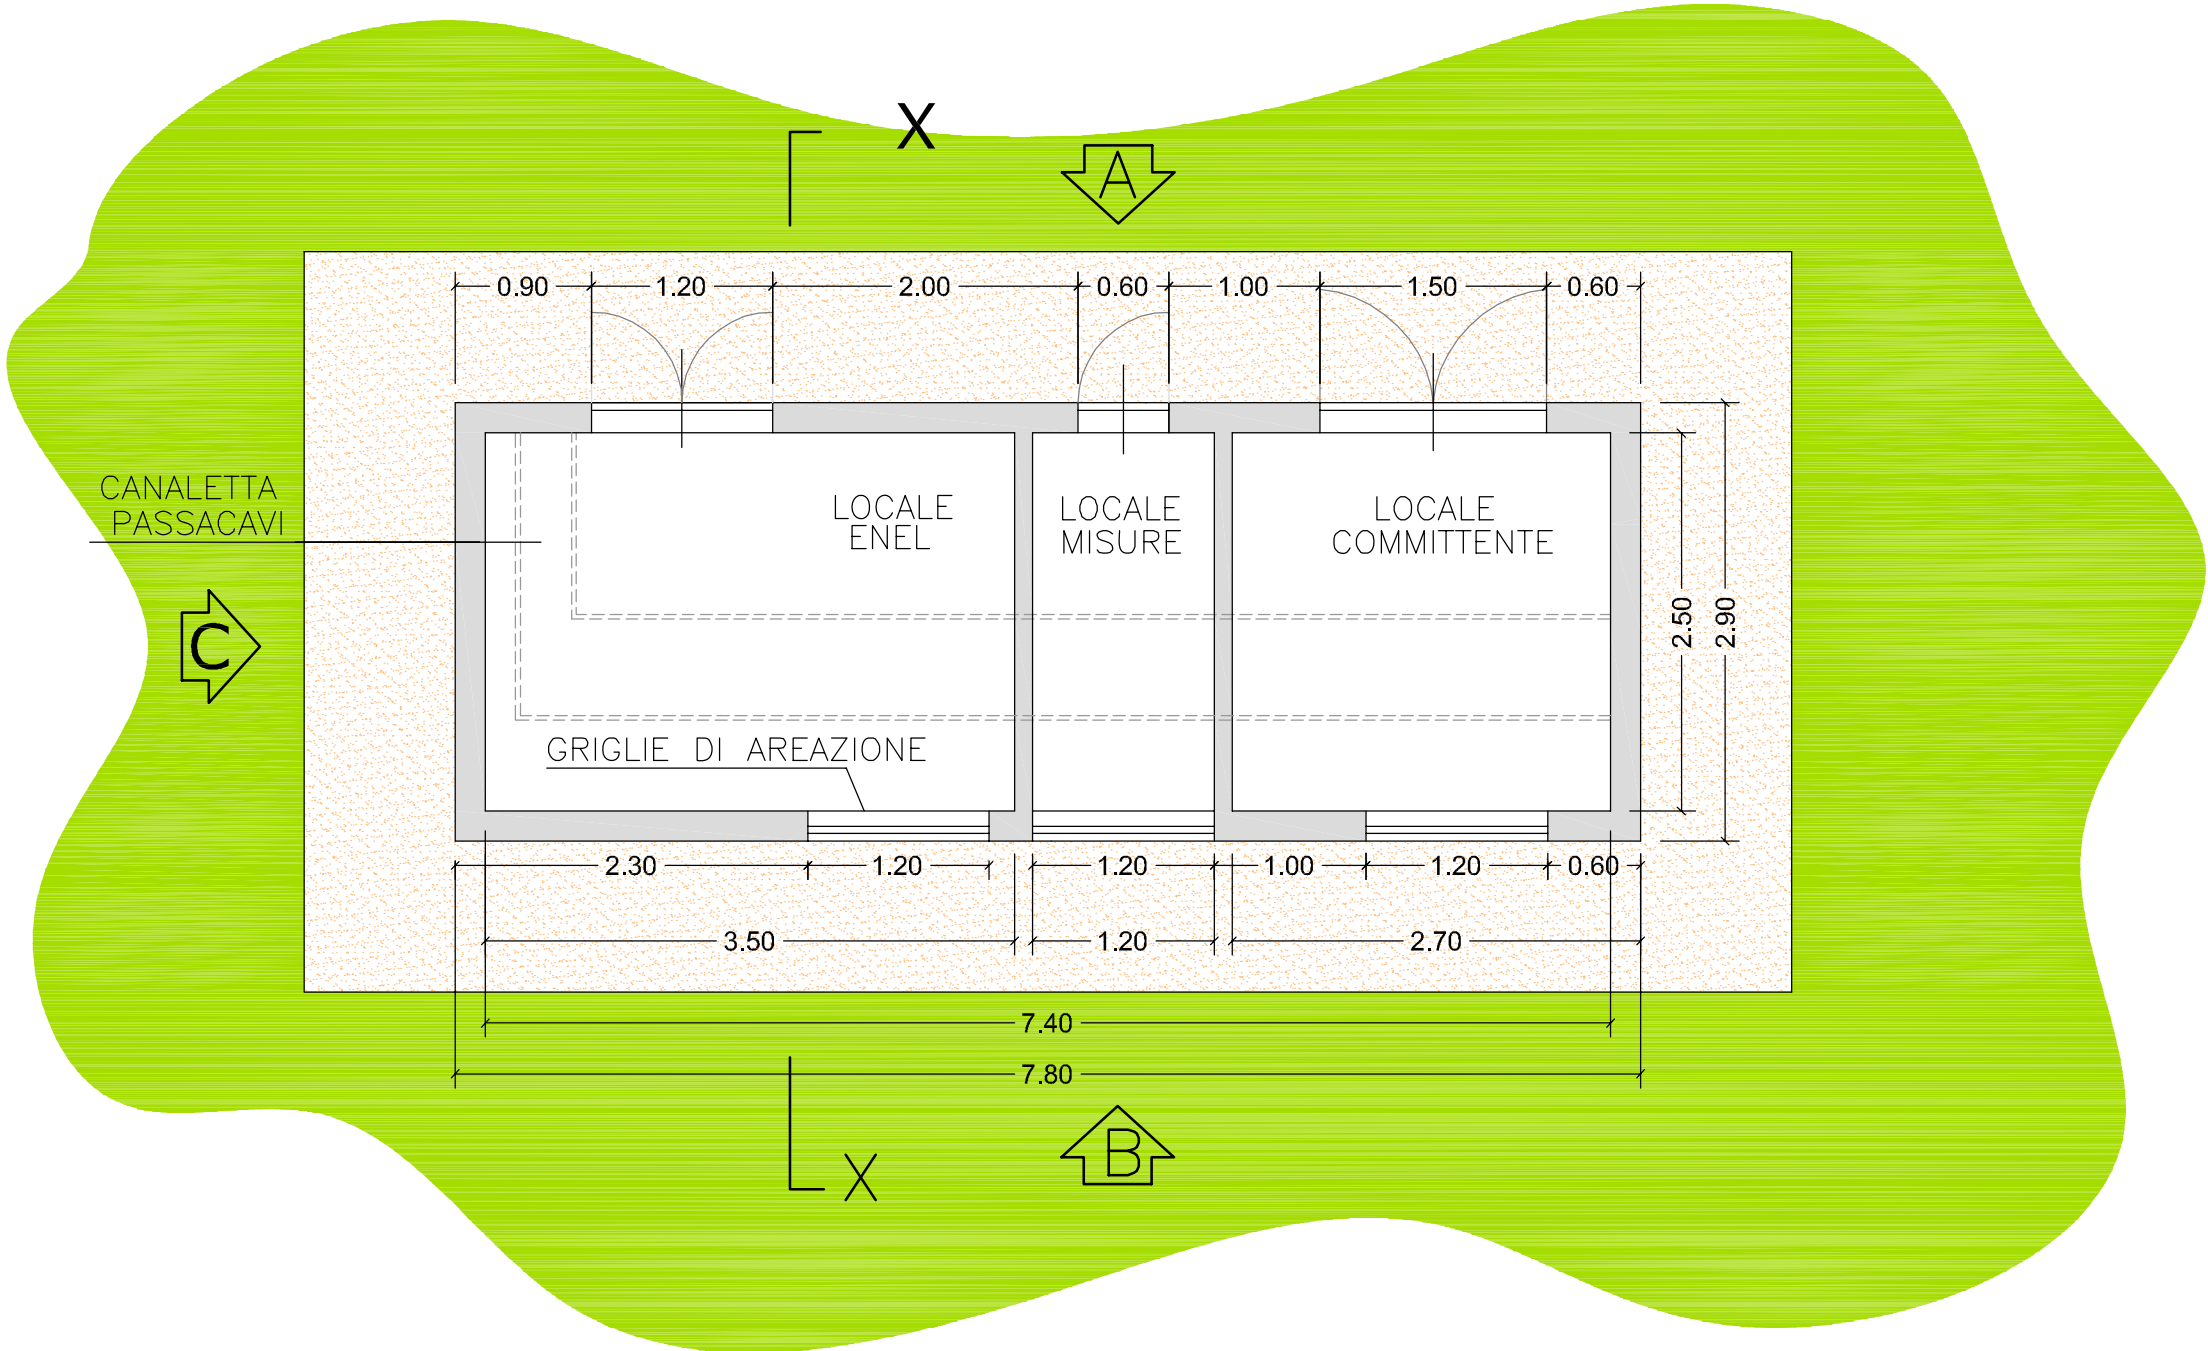


prospetto B scala 1:50

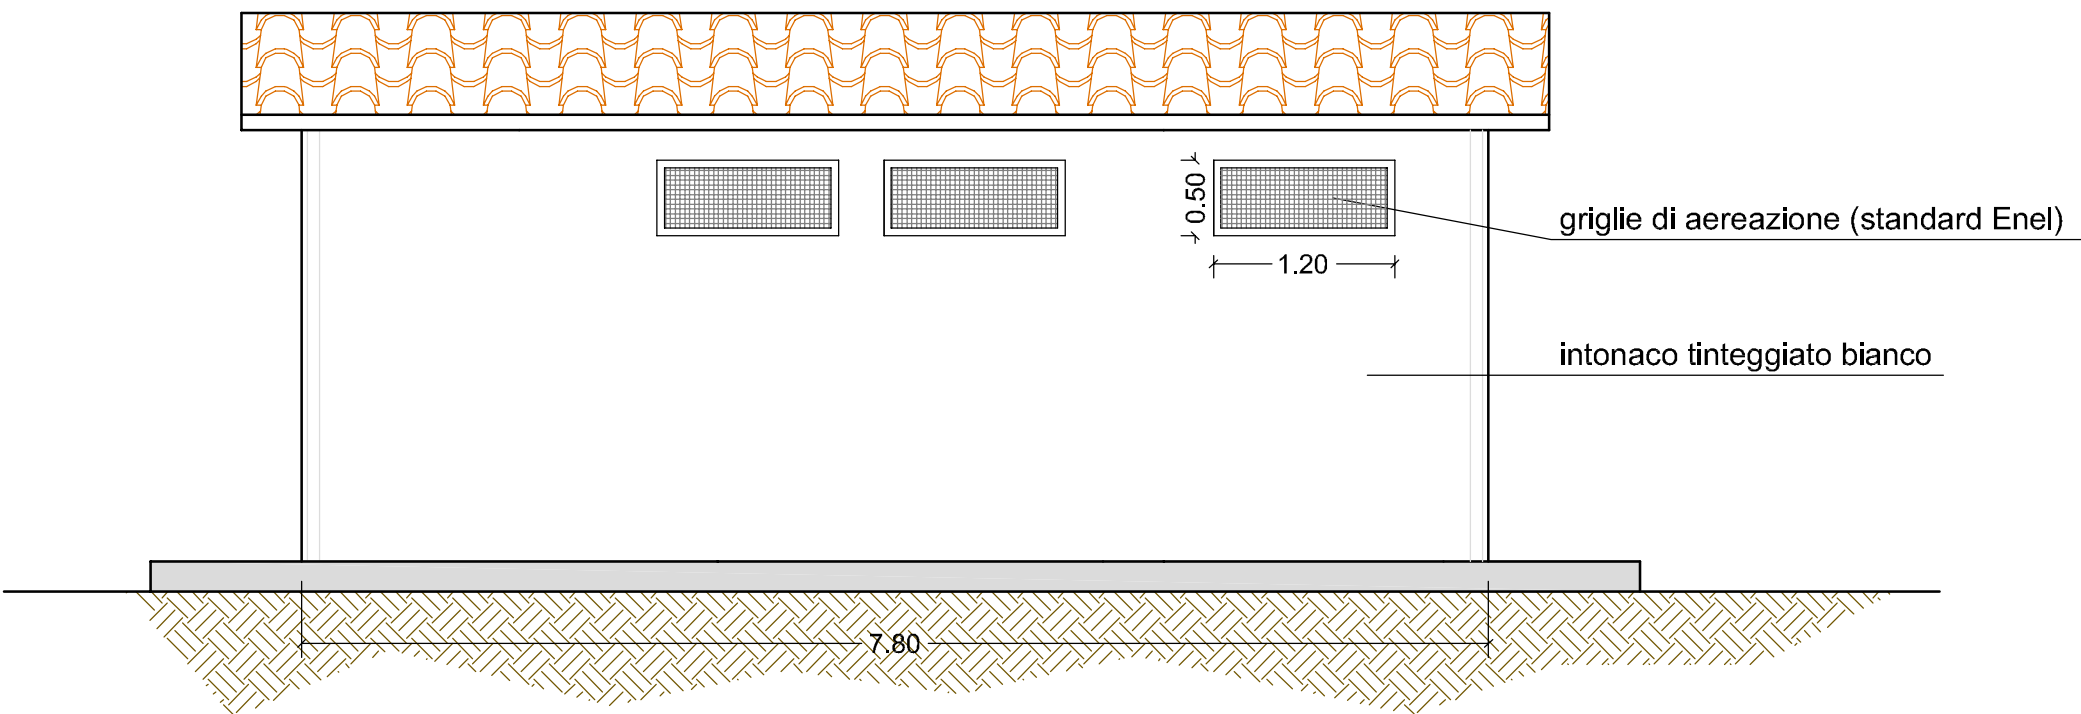

prospetto A scala 1:50

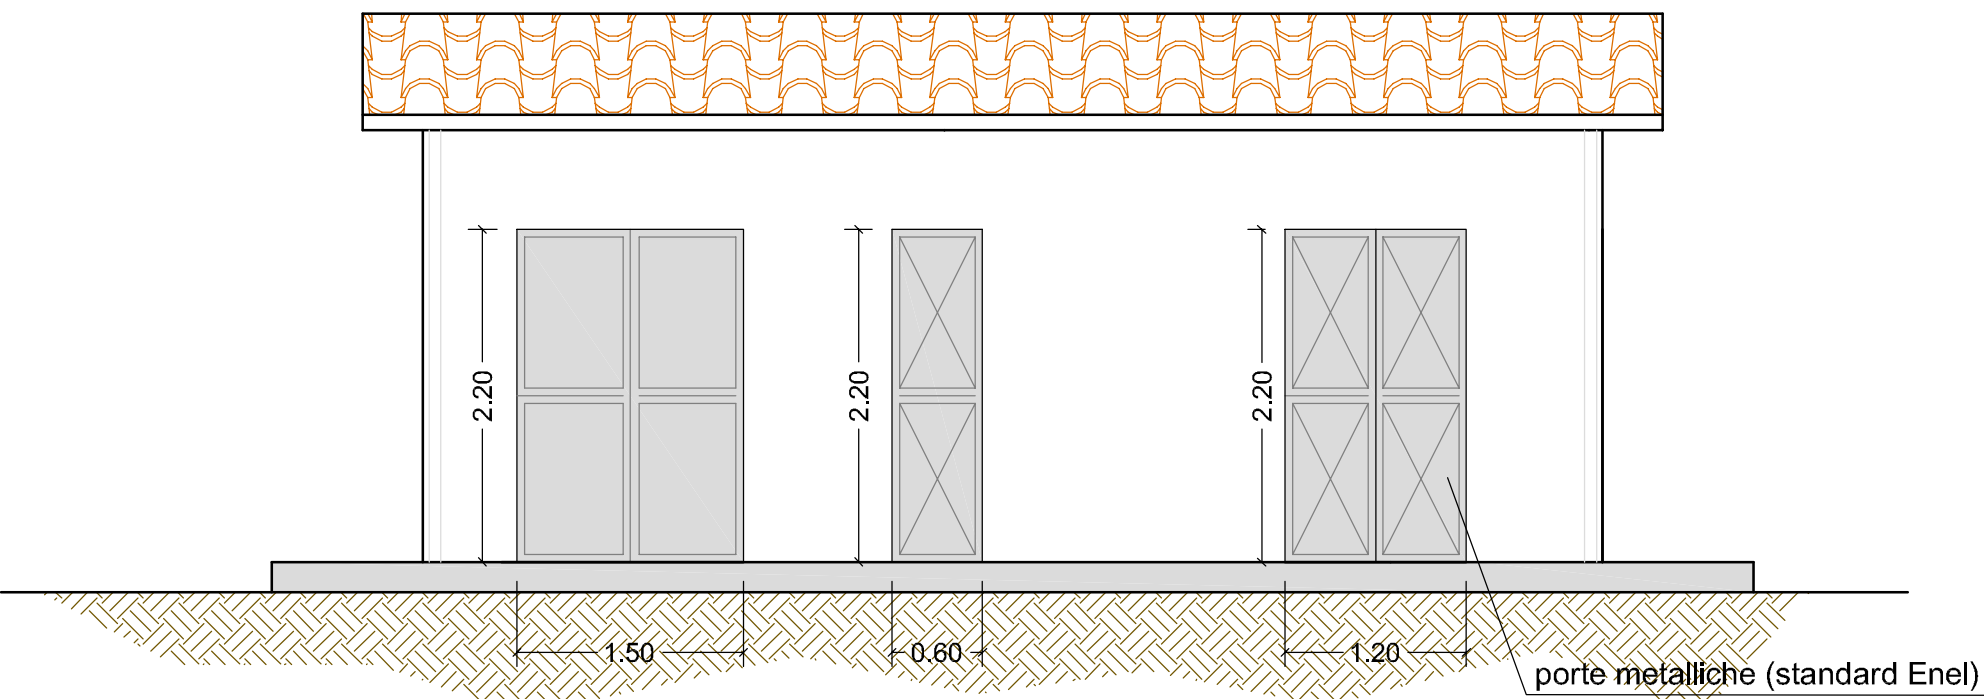


SEZIONE TIPO CAVIDOTTO SU STRADA ASFALTATA scala 1:25

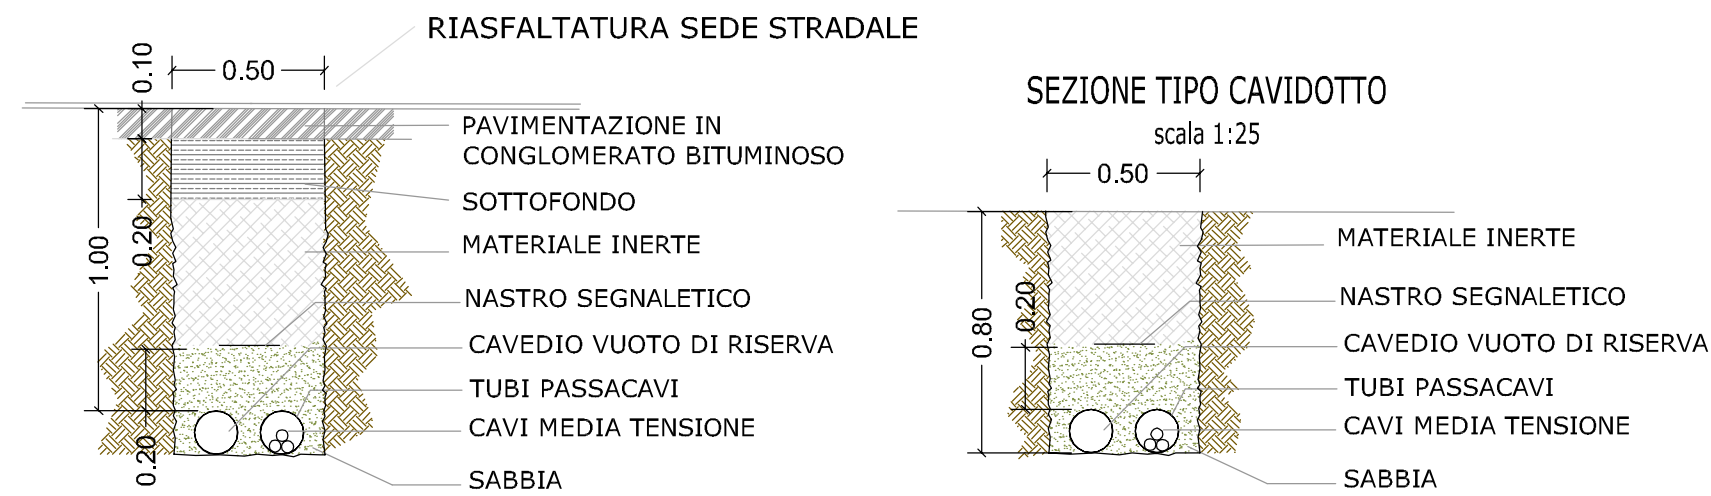

COMUNE DI
CITTÀ DI CASTELLO



TIBER ELETTRA S.r.l.

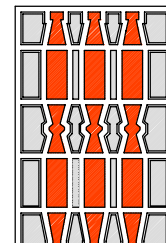

REGIONE UMBRIA

PROGETTO DEFINITIVO

IMPIANTO IDROELETTRICO
DENOMINATO "LA CANONICA"
SUL FIUME TEVERE



Tav.n.2.6.J

Scala: 1:50 1:25 1:1000

LOCALE DI CONSEGNA E ALLACCIO ENEL
con integrazioni di cui al verbale 1° seduta conferenza
di servizi 387 del 29 / 07 / 2016

Committente:

TIBER ELETTRA S.r.l.
Via Marconi 7 - 06012 - Città di Castello

Progettazione:

