


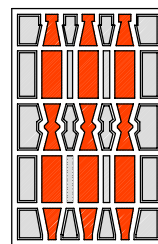

COMUNE DI
CITTÀ DI CASTELLO



TIBER ELETTRA S.r.l.



REGIONE UMBRIA

PROGETTO DEFINITIVO

IMPIANTO IDROELETTRICO DENOMINATO "LA CANONICA" SUL FIUME TEVERE



PIANO PARTICELLARE DI ESPROPRIO ED ASSERVIMENTO
con integrazioni di cui al verbale 1° seduta conferenza
di servizi 387 del 29 / 07 / 2016

Committente:

TIBER ELETTRA S.r.l.

Via Marconi 7 - 06012 - Città di Castello


Progettazione:





PIANO PARTICELLARE DI ESPROPRIO

[illegible]

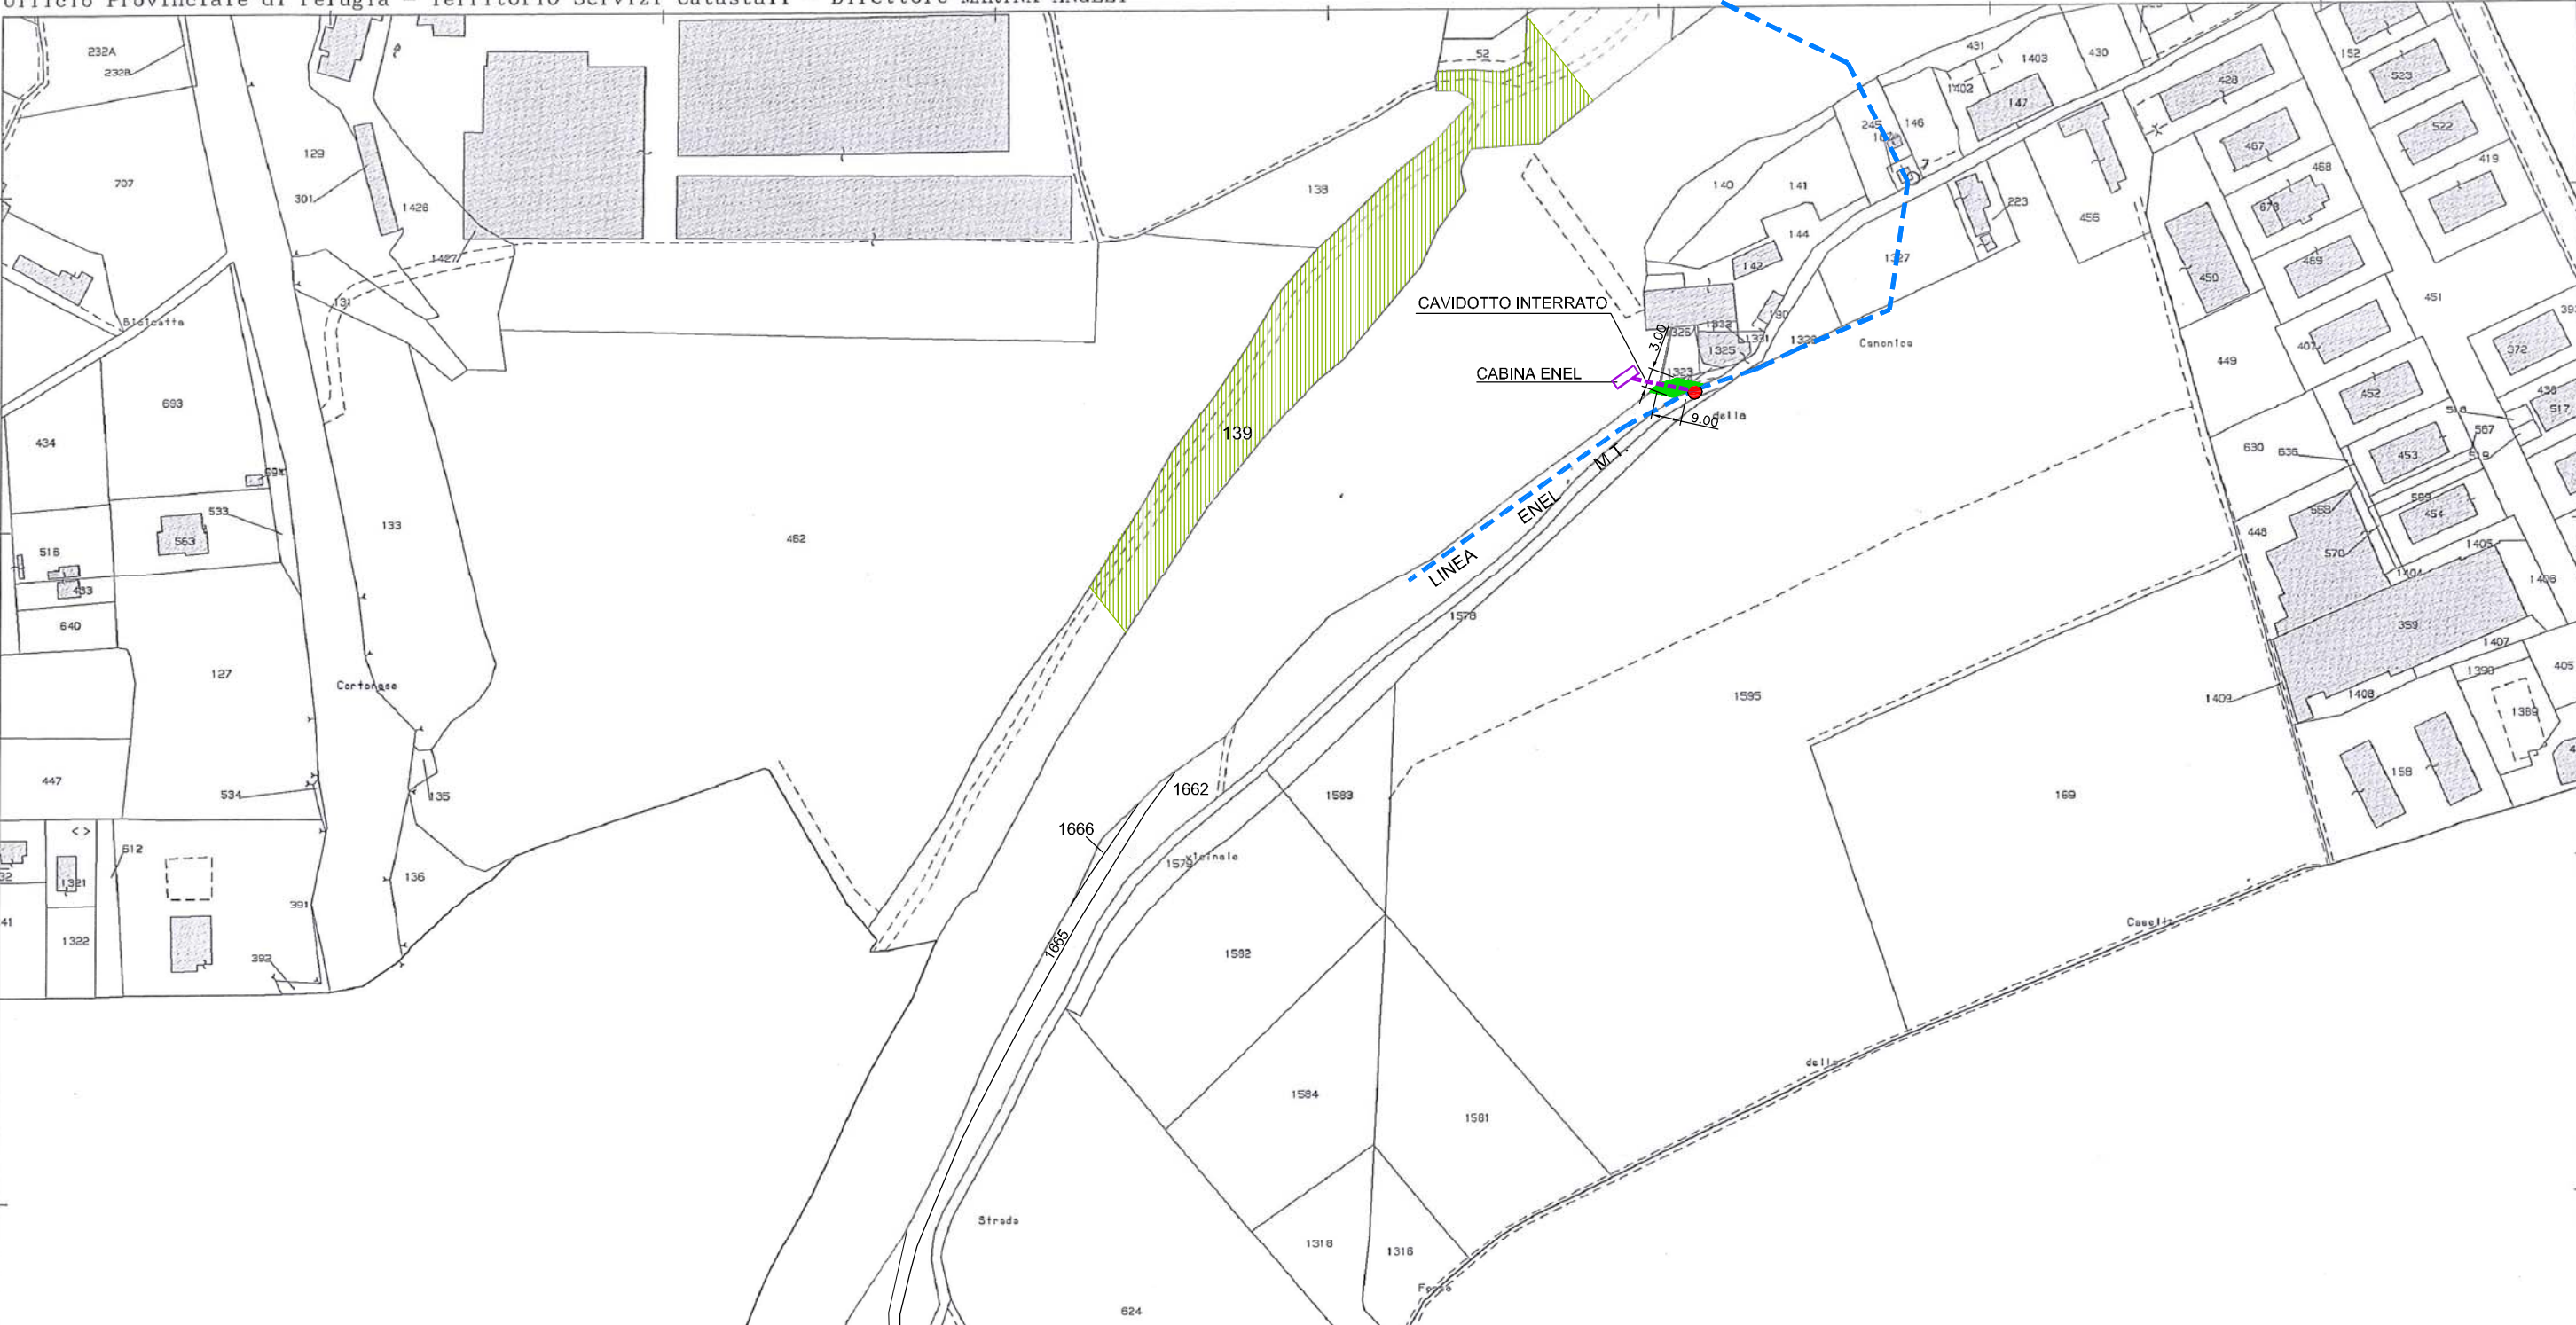PIANO PARTICELLARE DI ASSERVIMENTO



Planimetria catastale Scala 1:2000
Comune di Città di Castello
Foglio n.154

-  Proprietà: BIAGIONI FILIPPO, MARIA ANTONIETTA, MASSIMO E IOAN ANTONIO
-  Supercie di asservimento cavidotto interrato