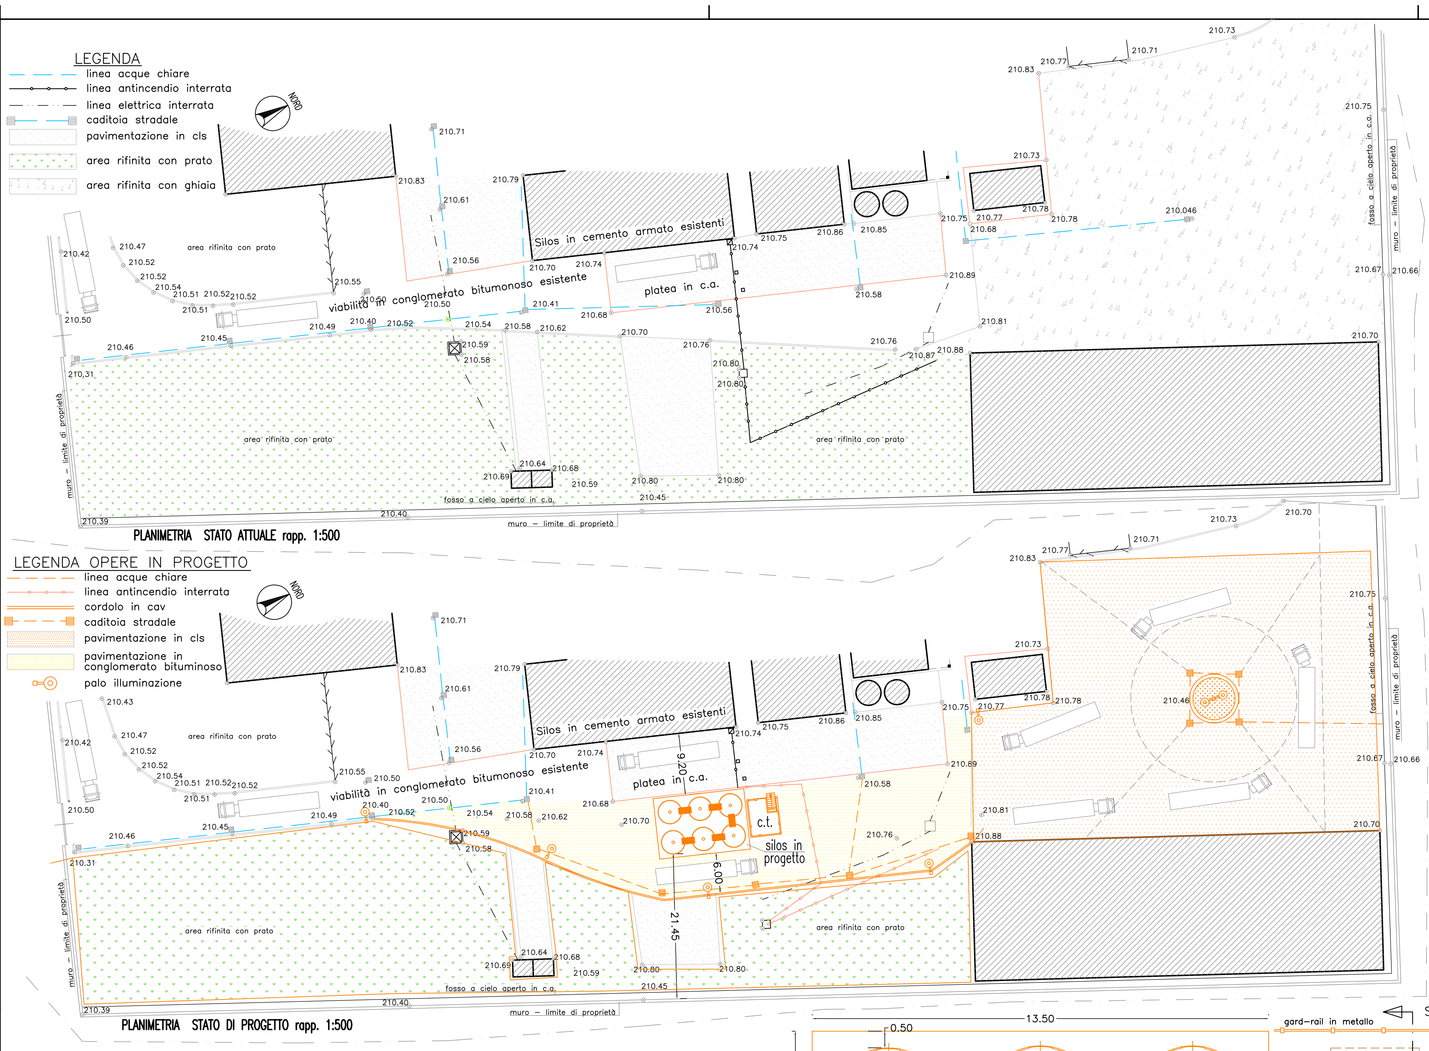

PLANIMETRIA STATO ATTUALE rapp. 1:500

PLANIMETRIA STATO DI PROGETTO rapp. 1:500

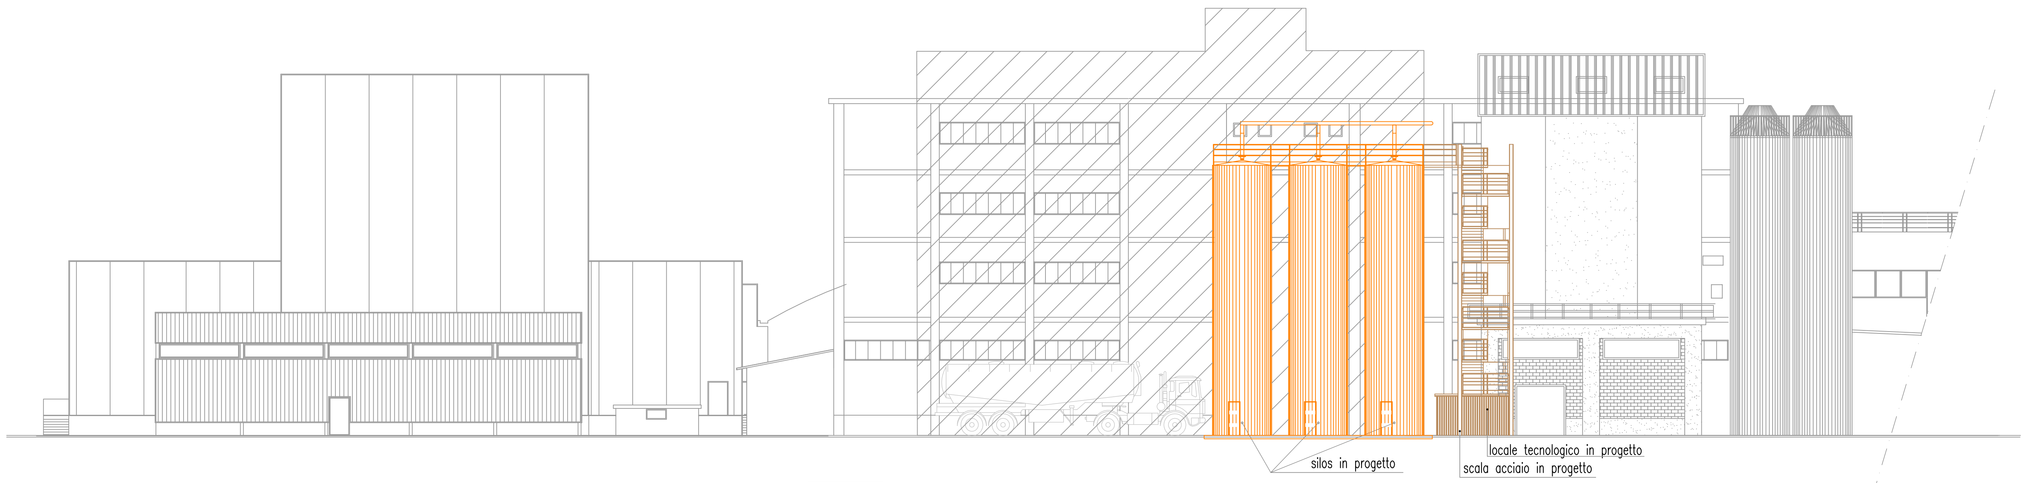

STRALCIO PROSPETTO EST STATO ATTUALE CON INSERIMENTO OPERE IN PROGETTO rapp. 1:200

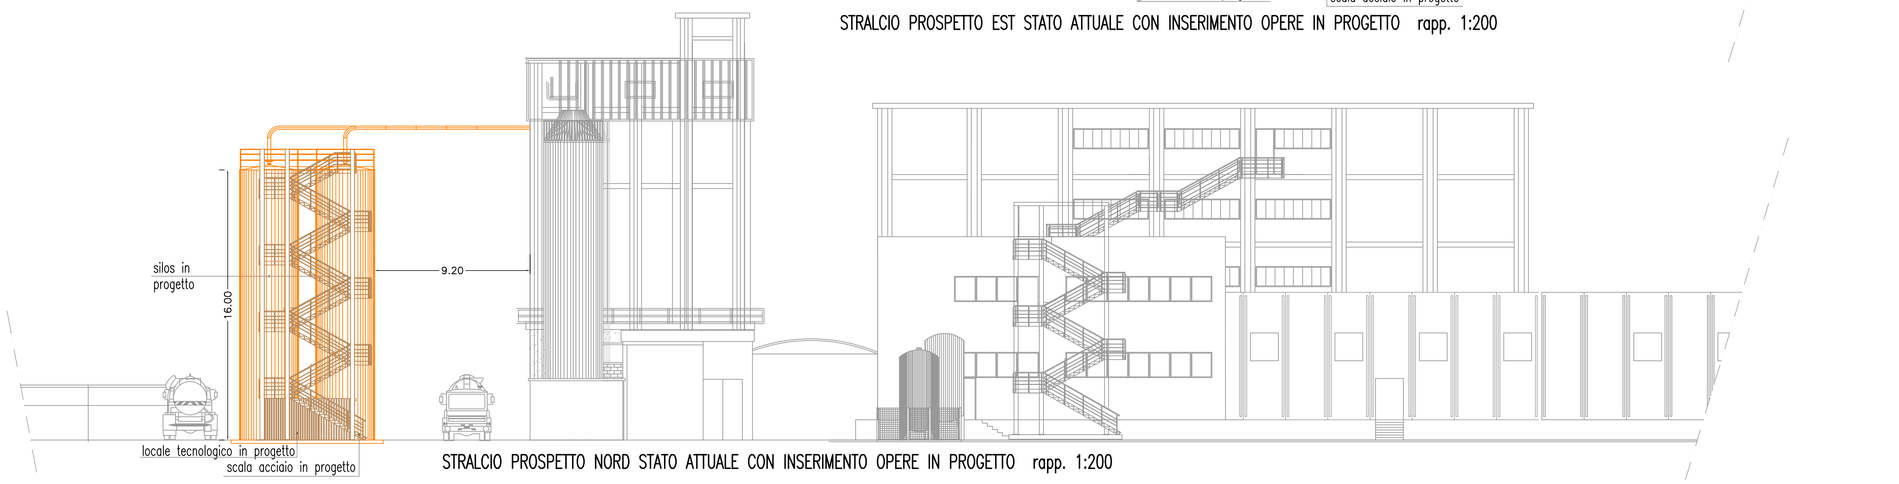

STRALCIO PROSPETTO NORD STATO ATTUALE CON INSERIMENTO OPERE IN PROGETTO rapp. 1:200

COMUNE DI ASSISI

PROVINCIA DI PERUGIA

COLUSSI S.p.A.
fraz. Petrignano - Assisi
proprietà

- progetto per l'istallazione di manufatto tecnologico costituito da n. 6 silos in acciaio fuori terra con relativo locale tecnico, scala in acciaio e sistemazioni esterne, a servizio dello stabilimento Colussi in fraz. Petrignano, via dell'Aeroporto.
oggetto

Tavola **2**

1:100
1:200
1:500
Scala

novembre 2015
Data

- planimetrie
- piante
- prospetti e sezioni
- prospetti con inserimento opere in progetto

A.R.P.
studio tecnico
MASSIMO CALZETTI
ROBERTO CESARI
geometri
BASTIA U. (PG) tel. 075/8004381

progetto e D.L. architettonico
Geom. Cesari Roberto

Il presente disegno essendo un'opera creativa è tutelato dalla Legge, per cui tutti i diritti inerenti lo stesso sono di nostra esclusiva proprietà.
Ne è vietata ed ogni sua riproduzione e l'utilizzo senza la NS autorizzazione

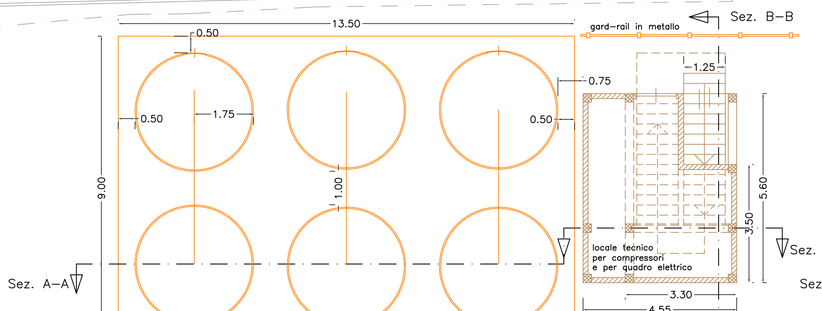

PIANTA PIANO TERRA rapp. 1:100

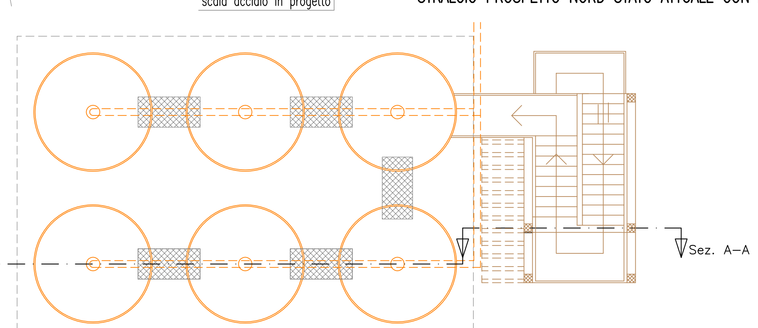

PIANTA COPERTURA rapp. 1:100

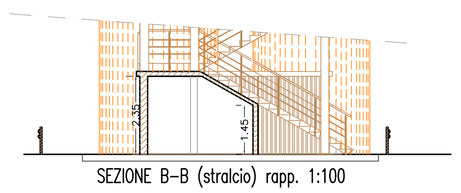

SEZIONE B-B (stralcio) rapp. 1:100

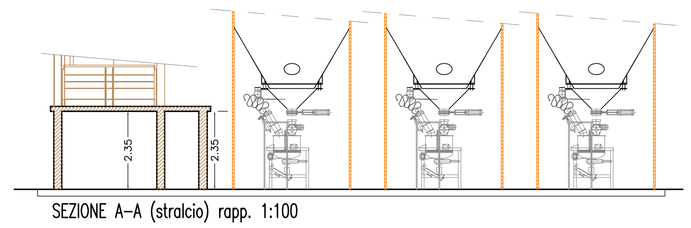

SEZIONE A-A (stralcio) rapp. 1:100

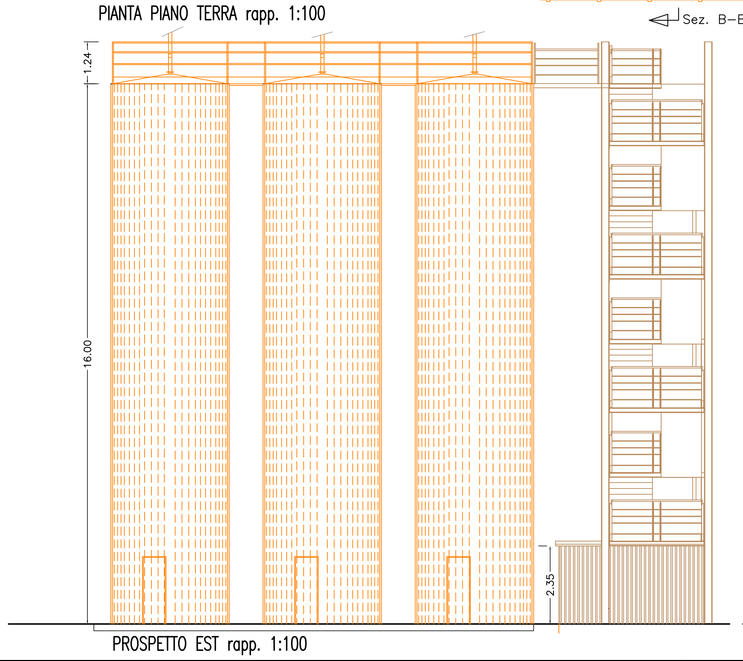

PROSPETTO EST rapp. 1:100

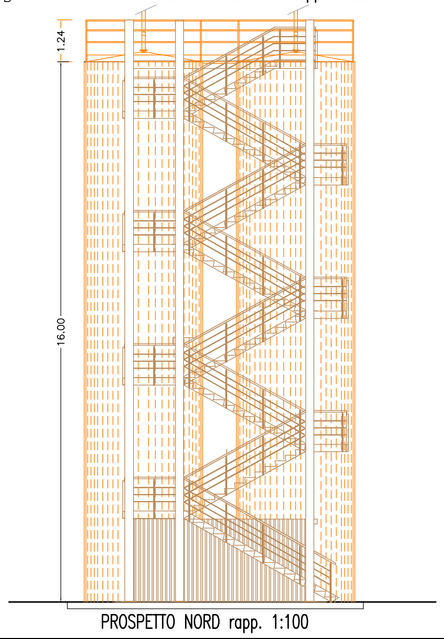

PROSPETTO NORD rapp. 1:100

STRALCIO PROSPETTO SUD STATO ATTUALE CON INSERIMENTO OPERE IN PROGETTO rapp. 1:200

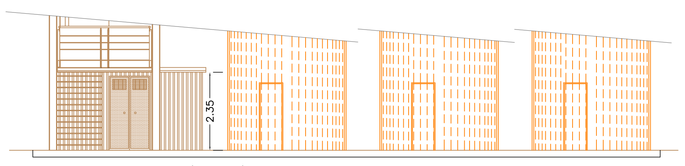

PROSPETTO OVEST (stralcio) rapp. 1:100