




SEZIONE TIPO IN RILEVATO
scala 1:100

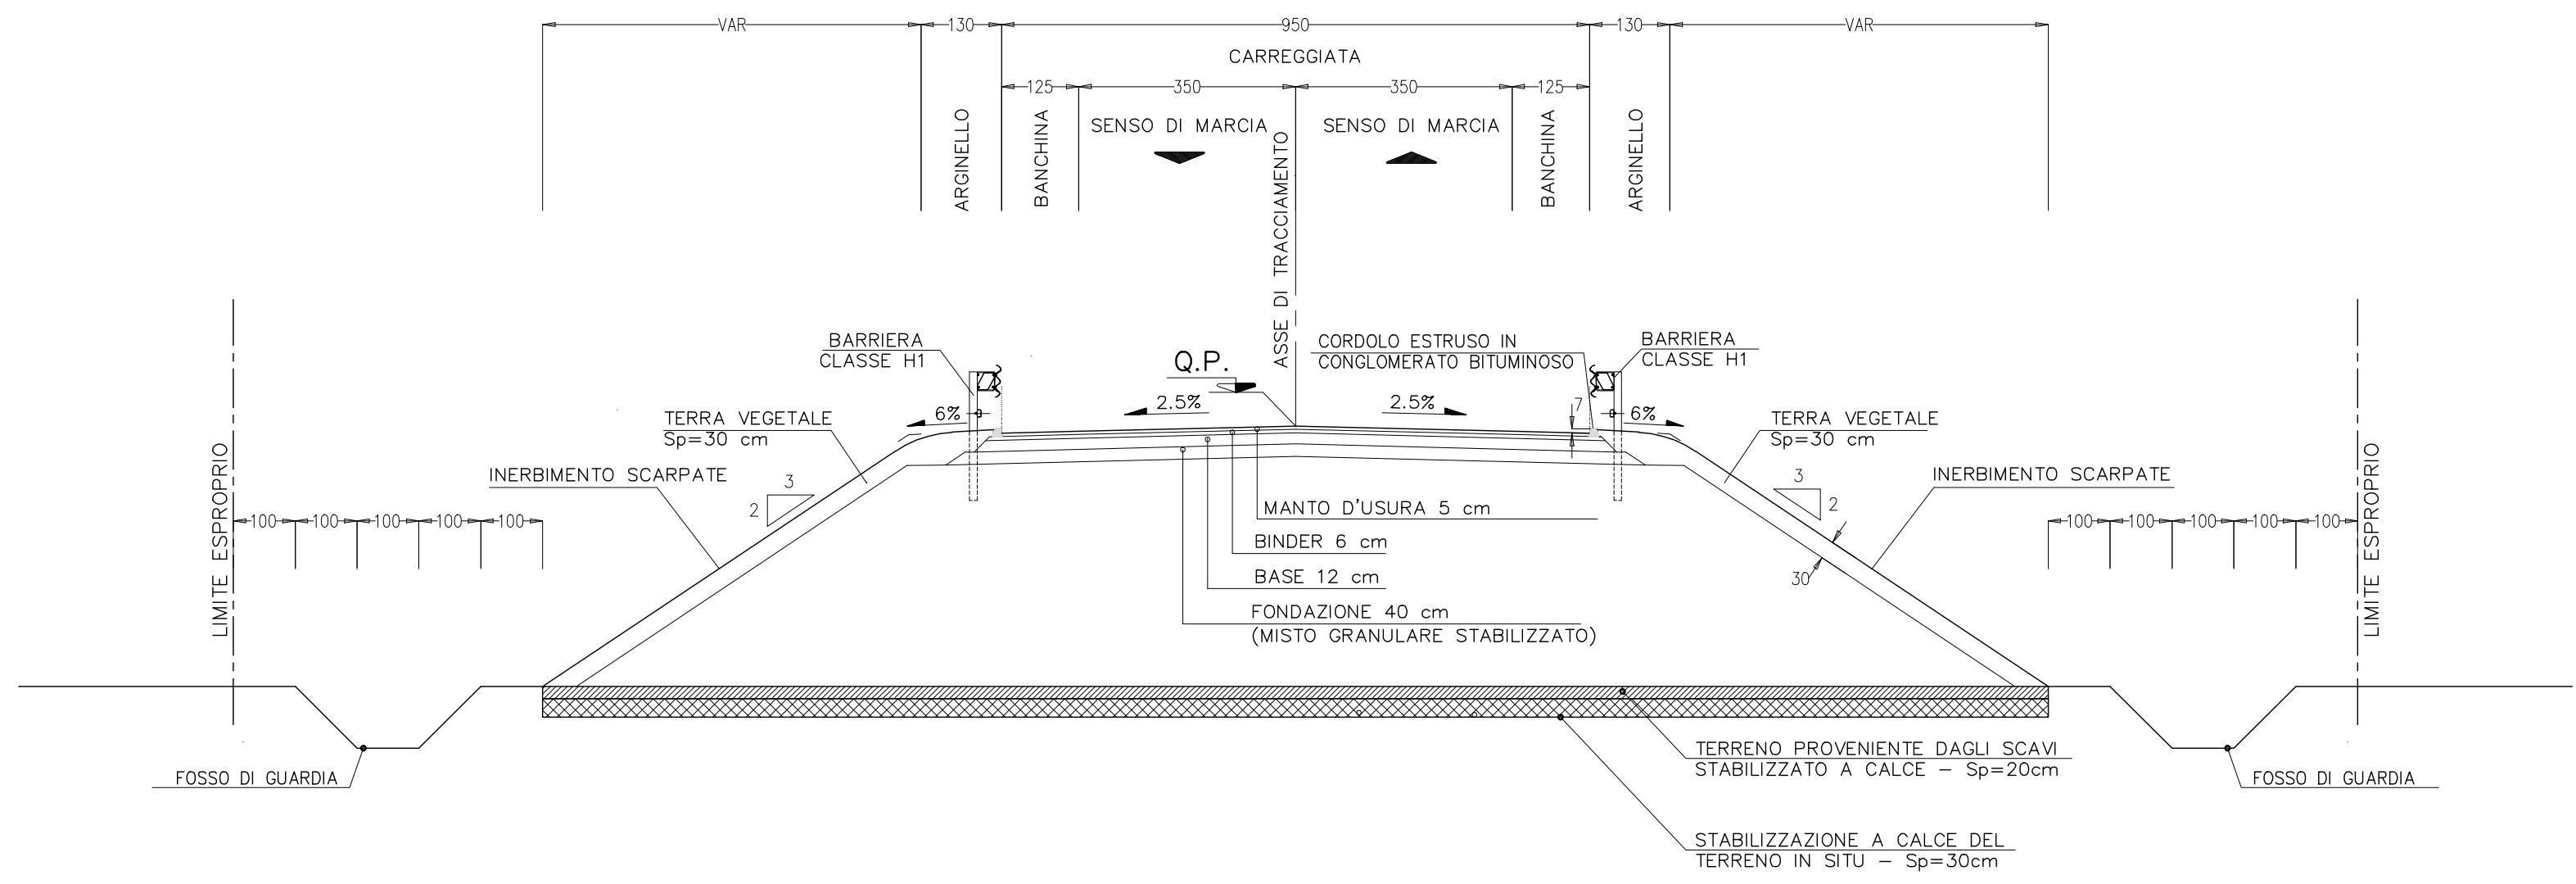


SEZIONE TIPO SU OPERA
scala 1:100

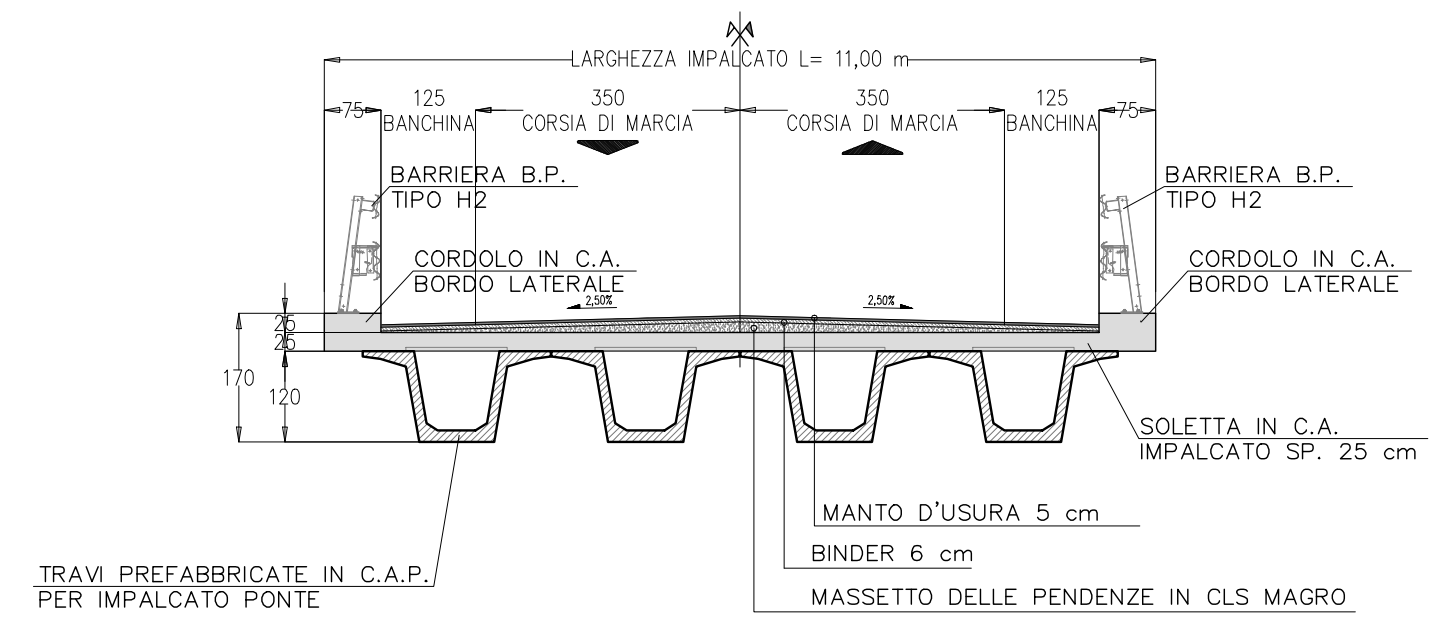

SEZIONE TIPO IN RILEVATO CON BARRIERA ANTIRUMORE
scala 1:100

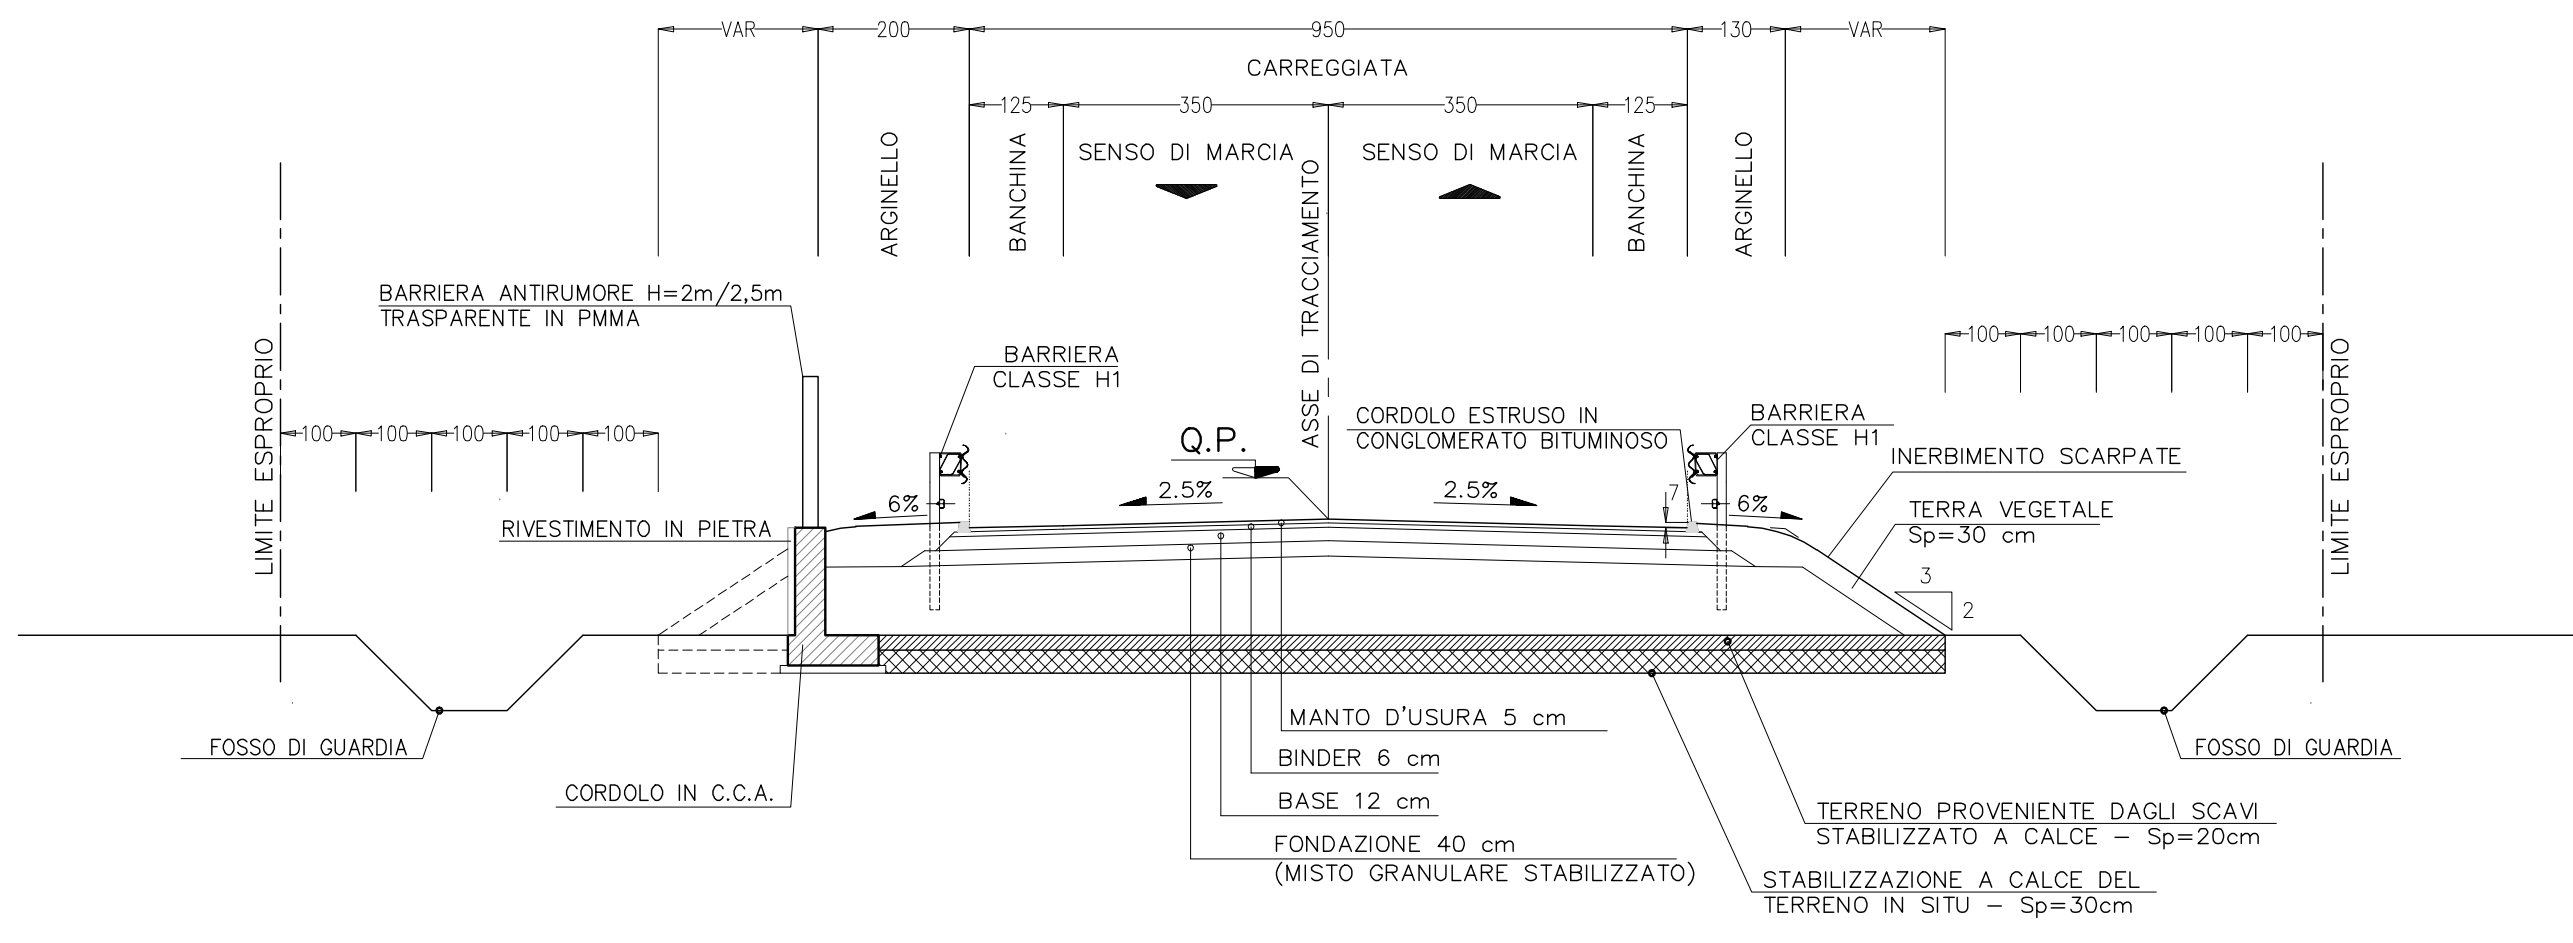

SEZIONE TIPO IN ROTATORIA
scala 1:100

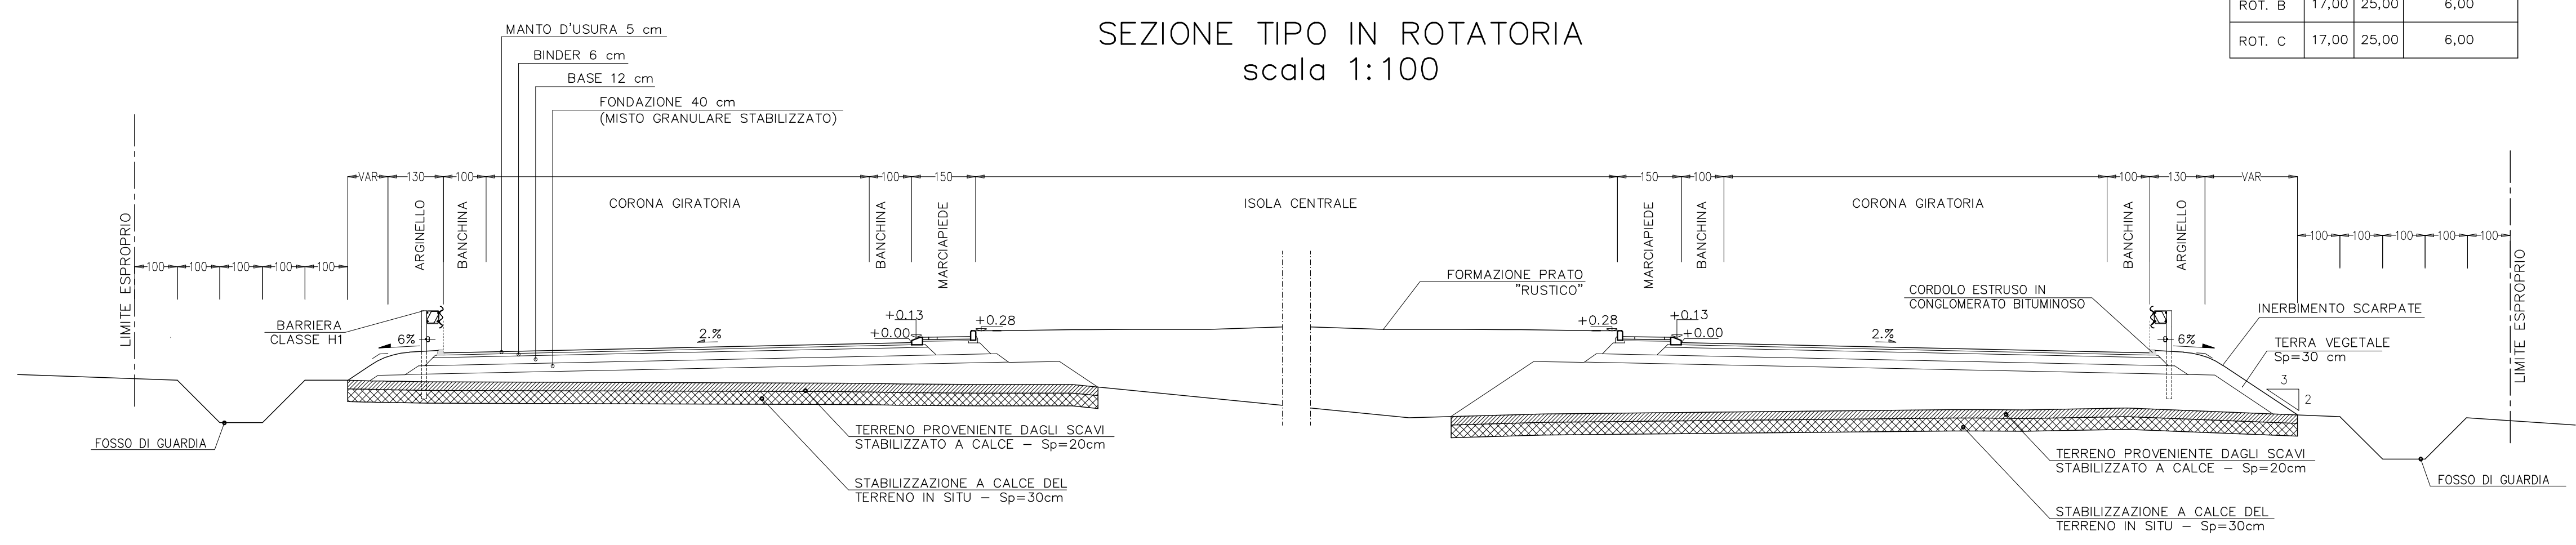

	R(m)	Re(m)	CORONA(m)
ROT. A	22,00	30,00	6,00
ROT. B	17,00	25,00	6,00
ROT. C	17,00	25,00	6,00

REGIONE DELL'UMBRIA

S.S. 71 "UMBRO CASENTINESE"
TRATTO VARIANTE DI CASTIGLIONE DEL LAGO

AGGIORNAMENTO DEL PROGETTO PRELIMINARE
A SEGUITO DELLA CONFERENZA DI SERVIZI

E - PROGETTO DELL'INFRASTRUTTURA
Sezioni tipo

S.T.E. Structure and Transport Engineering
Mandatario
Ing. Eugenio Moroni
Ord. Ingg. Roma N. 10020

ABACUS
Mandatario
Ing. Maurizio Serafini
Ord. Ingg. Perugia N. 938

S.T.E. Structure and Transport Engineering
Mandatario
Ing. Maurizio Serafini
Ord. Ingg. Perugia N. 938

RESPONSABILE DI PROGETTO: Ing. Francesco M. La Camera - Ord. Ingg. Roma N. 7290

GRUPPO DI PROGETTAZIONE

COORDINAMENTO E INTEGRAZIONE
ATTIVITA' SPECIALISTICHE
PROGETTAZIONE STRADALE
STRUTTURE
GEOTECNICA
GEOLOGIA
SICUREZZA
IMPATTO AMBIENTALE
ANALISI ECONOMICHE
TRAFFICO

RESPONSABILI

Ing. Francesco M. La Camera
Ing. Eugenio Moroni
Ing. Marco Temussi
Ing. Giuseppe Ristagno
Dott. Geol. Oliviero Lolli
Ing. Giancarlo Galvanin
Ing. Maurizio Serafini
Ing. Maurizio Serafini
Ing. Stefano Ciunelli

REFERIMENTO ELABORATO	DIRETTO	FILE	DATA:	REVISIONE
E-STT-01-00	codice commessa	unita' n. progr. rev.	APRILE 2016	n. data
			SCALA: Varie	
REGIONE DELL'UMBRIA	REDAZIONE	Ing. M. Provedi		
VISTO	VERIFICA	Ing. M. Temussi		
	APPROVAZIONE	Ing. F. La Camera		