SEZIONE LONGITUDINALE TIPO TRASPARENZA IDRAULICA

Scala 1:100

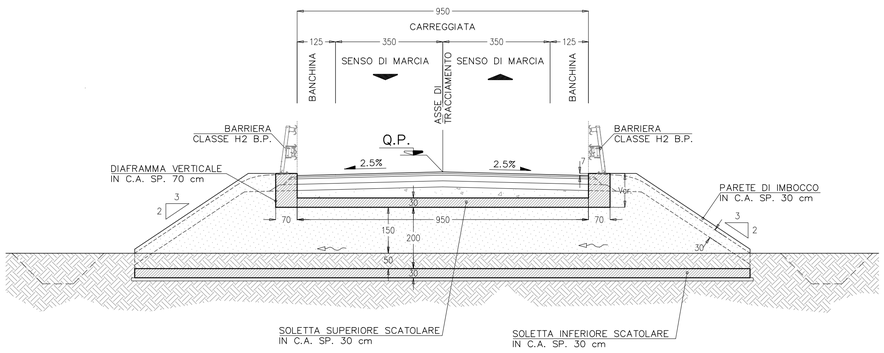

VISTA FRONTALE TIPO SU TRASPARENZA IDRAULICA

Scala 1:50

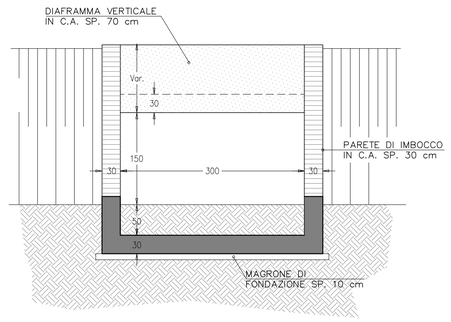

TABELLA TRASPARENZE IDRAULICHE SUL TRACCIATO

N°	PROGRESSIVA	LUNGHEZZA tot.	DIMENSIONI int. dello scatolare
1	0+585.73	20 m	300X200cm
2	0+636.36	20 m	300X200cm
3	0+773.21	20 m	300X200cm
4	0+823.21	20 m	300X200cm
5	0+873.21	20 m	300X200cm

SEZIONE LONGITUDINALE IN CASO DI UTILIZZO MISTO TRASPARENZA IDRAULICA/TOMBINO

Scala 1:100

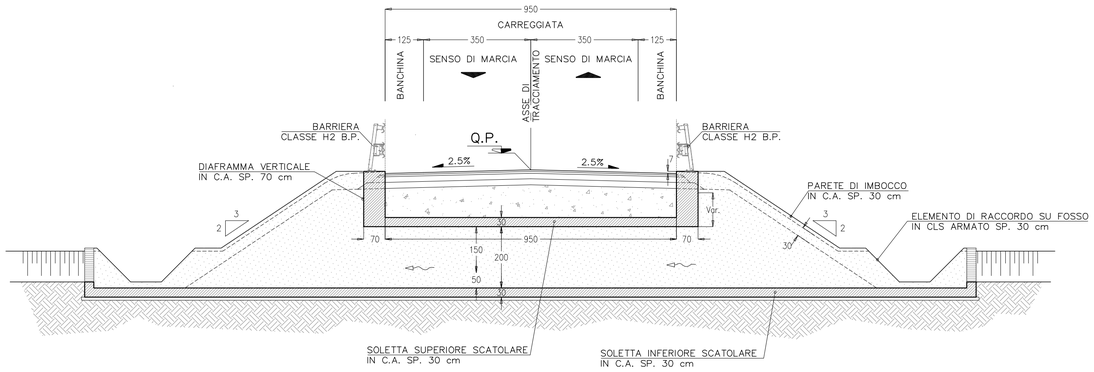

VISTA FRONTALE TIPO IN CASO DI UTILIZZO MISTO TRASPARENZA IDRAULICA/TOMBINO

Scala 1:50

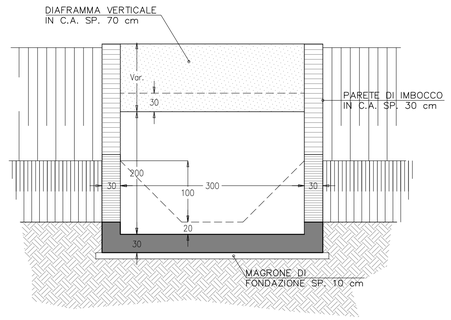

TABELLA TRASPARENZE IDRAULICHE CON UTILIZZO MISTO TOMBINO IDRAULICO SUL TRACCIATO

N°	PROGRESSIVA	LUNGHEZZA tot.	DIMENSIONI int. dello scatolare
1	0+530.77	29 m	300X200cm
2	0+687.21	29 m	300X200cm

1/2 PIANTA TRASPRENZA IDRAULICA

Scala 1:100

1/2 PIANTA TRASPRENZA IDRAULICA/TOMBINO

Scala 1:100

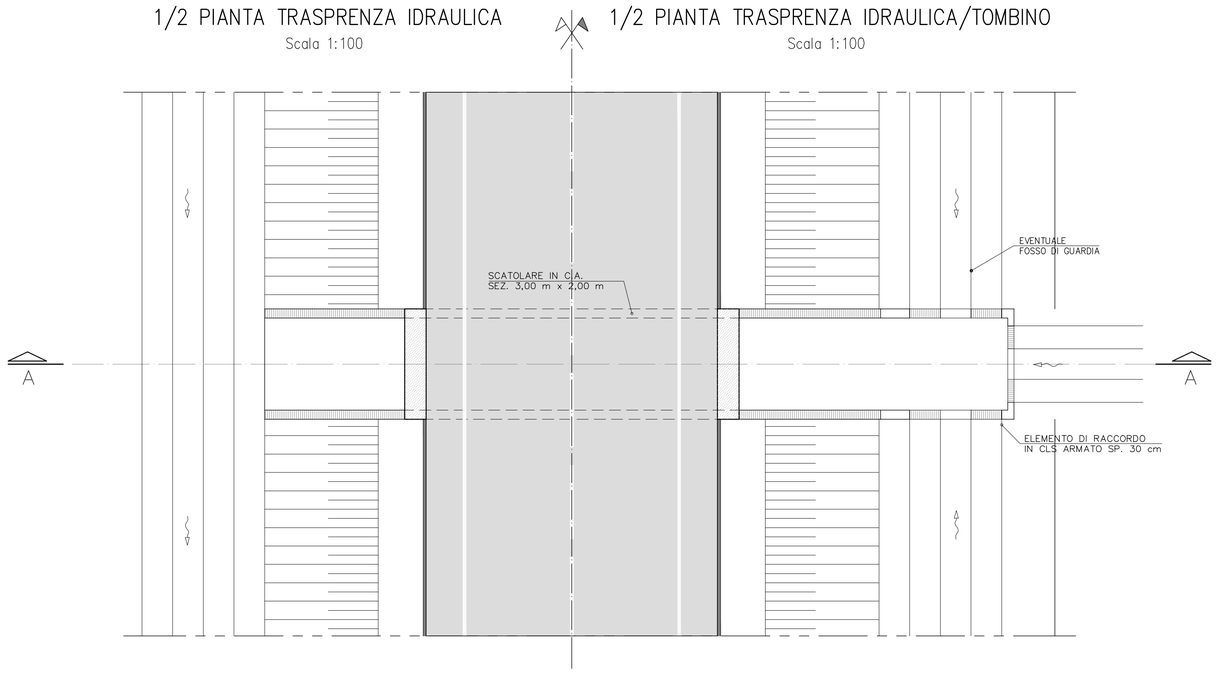

REGIONE DELL'UMBRIA

S.S. 71 "UMBRO CASENTINESE"
TRATTO VARIANTE DI CASTIGLIONE DEL LAGO

AGGIORNAMENTO DEL PROGETTO PRELIMINARE
A SEGUITO DELLA CONFERENZA DI SERVIZI

D - STUDI SPECIALISTICI

Idrologia e idraulica

Trasparenze idrauliche tipo

S.T.E. S.r.l. — Structure and Transport Engineering — MANDATARIA — Ing. Eugenio Moroni — Ord. Ingg. Roma N.10020

ABACUS Società di Ingegneria — MANDANTE — Ing. Maurizio Serafini — Ord. Ingg. Perugia N.938

S.T.E. Research s.r.l. — Structure and Transport Engineering — MANDANTE — Ing. Marco Temussi — Ord. Ingg. Perugia N. 1666 — Sezione A N° A888 — SETTORE CIVILE E AMBIENTALE — SETTORE INDUSTRIALE — SETTORE DELL'INFORMAZIONE

RESPONSABILE DI PROGETTO: Ing. Francesco M. La Camera – Ord. Ingg. Roma N. 7290

GRUPPO DI PROGETTAZIONE

	RESPONSABILI
COORDINAMENTO E INTEGRAZIONE ATTIVITA' SPECIALISTICHE	Ing. Francesco M. La Camera
PROGETTAZIONE STRADALE	Ing. Eugenio Moroni
STRUTTURE	Ing. Marco Temussi
GEOTECNICA	Ing. Giuseppe Ristaino
GEOLOGIA	Dott. Geol. Oliviero Lolli
SICUREZZA	Ing. Giancarlo Galvanin
IMPATTO AMBIENTALE	Ing. Maurizio Serafini
ANALISI ECONOMICHE	Ing. Maurizio Serafini
TRAFFICO	Ing. Stefano Ciurnelli

RIFERIMENTO ELABORATO				DATA:	REVISIONE	
DIRETTORIO	FILE			APRILE 2016	n.	data
codice commessa	unita'	n. progr.	rev.	SCALA: 1:50 – 1:100		
D-IDR-03-00	D	I	D	R	0	3	0	0										

REGIONE DELL'UMBRIA
VISTO

REDAZIONE	Ing. M. Provvedi
VERIFICA	Ing. M. Temussi
APPROVAZIONE	Ing. F. La Camera