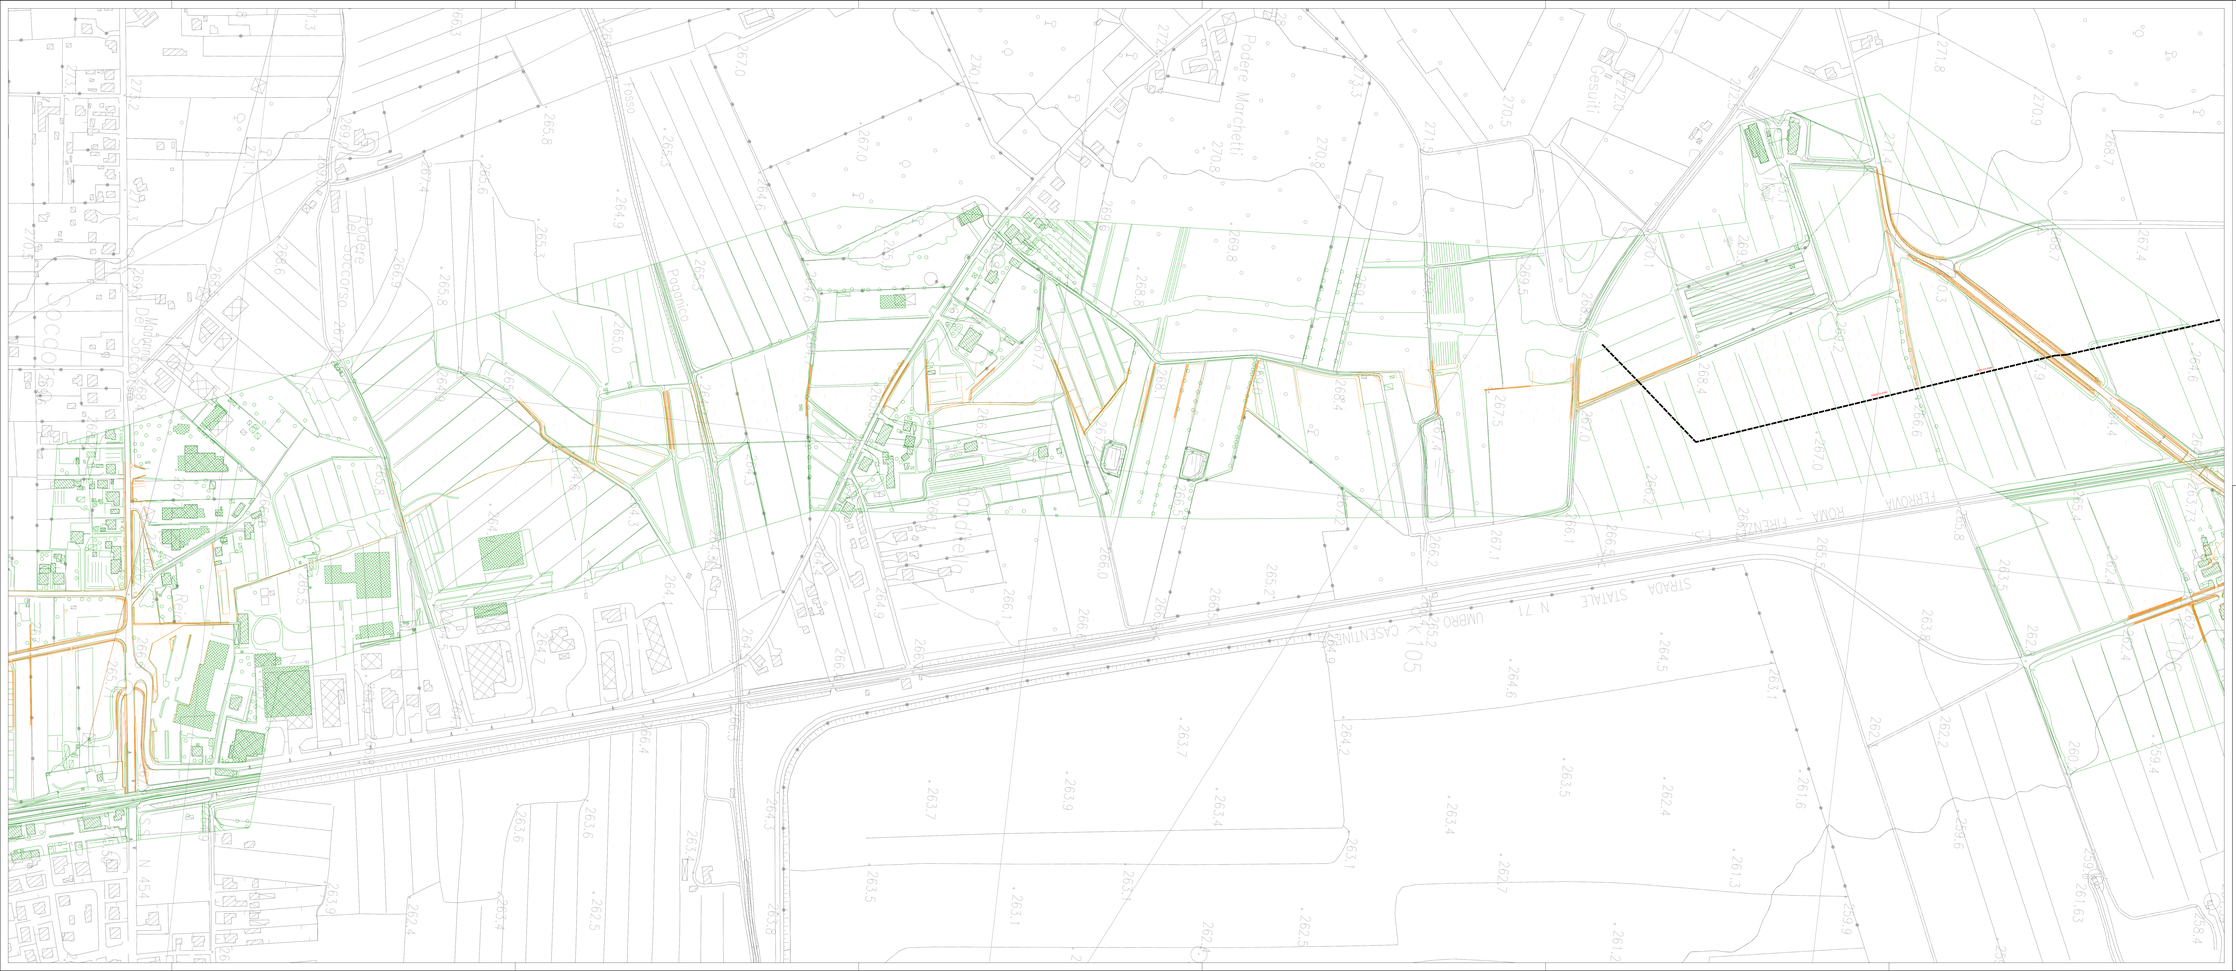

REGIONE DELL'UMBRIA

S.S. 71 "UMBRO CASENTINESE"
TRATTO VARIANTE DI CASTIGLIONE DEL LAGO

AGGIORNAMENTO DEL PROGETTO PRELIMINARE
A SEGUITO DELLA CONFERENZA DI SERVIZI

E - PROGETTO DELL'INFRASTRUTTURA
Rilievo planoaltimetrico

S.T.E. Società Tecnica Europea
Structure and Transport Engineering
MANAGING DIRECTOR
Ing. Francesco Mancini
Ord. Ingg. Roma N° 17201

ABACUS
Ing. Eugenio Morreale
Ord. Ingg. Napoli N° 9158

S.T.E.
Structure and Transport Engineering
MANAGING DIRECTOR
Ing. Marco Temussi
Ord. Ingg. Lucca N° 1111

RESPONSABILE DI PROGETTO: Ing. Francesco M. Lo Camera – Ord. Ingg. Roma N. 7291

GRUPPO DI PROGETTAZIONE

COORDINAMENTO E INTEGRAZIONE PROGETTAZIONE	RESPONSABILI Ing. Francesco M. Lo Camera
PROGETTAZIONE STRADALE	Ing. Eugenio Morreale
STRUTTURE	Ing. Marco Temussi
GEOTECNICA	Ing. Giuseppe Roldano
GEOLOGIA	Dott. Geol. Chiara Lolli
SICUREZZA	Ing. Giancarlo Galvano
IMPATTO AMBIENTALE	Ing. Maurizio Serafini
ANALISI ECONOMICHE	Ing. Maurizio Serafini
TRAFFICO	Ing. Stefano Cumelli

RIFERIMENTO ELABORATO	DIRETTORIO	FILE	DATA:	REVISIONE
E-RIL-01-A	codice commessa / unità / tip. progr. / rev.	E R I L 0 1 0 0	APRILE 2016	n° / data
			SCALA: 1:2000	

REGIONE DELL'UMBRIA
VISTO

REDAZIONE	Ing. M. Ciacciamani
VERIFICA	Ing. M. Temussi
APPROVAZIONE	Ing. F. Lo Camera