



***S.A.O. Servizi Ambientali Orvieto S.r.l.***

Loc. Pian del Vantaggio n.35/B - 05018 ORVIETO (TR) - tel. 0763 30 00 00

**IMPIANTO PER LA PRODUZIONE DI COMPOST DI QUALITA'  
REALIZZAZIONE DI UN NUOVO FABBRICATO PER LA MATURAZIONE  
E LO STOCCAGGIO DEL COMPOST DI QUALITA'**

LOC. PIAN DEL VANTAGGIO 35/A - ORVIETO

**PROGETTAZIONE:**



***S.A.O. S.r.l.***

ING. MASSIMO LARDANI  
ING. MATTEO SGANAPPA

**PROGETTO PRELIMINARE**

TAV.

OGGETTO:

**SERIE RILIEVO STATO ATTUALE  
RILIEVO PLANO-ALTIMETRICO  
SEZIONI**

SCALA

**5B**

**1:500**

DATA	REV.	COMMENTI	REDATTO	VERIFICATO	APPROVATO
LUGLIO 2016	0		-	-	-

ARCHIVIAZIONE 106\_PRE\_EG\_005




SAO Servizi Ambientali Orvieto S.r.l.  
Sede Legale: Loc. Pian del Vantaggio, 35/B - 05018 Orvieto (TR)  
PEC: sao.srl@pec.aceaspa.it  
Tel. +39 0763 30 00 00 - Fax +39 0763 30 02 55  
Sede Amm.va: Via Giordano Bruno, 7 - 05100 Terni  
Tel. +39 06 579997800 - Fax +39 06 57997858

Cap. Soc. Euro 7.524.400,00 iv  
CF e P.IVA 00570380550  
CCIAA TR REA 61406  
Soggetto che esercita la direzione e il  
coordinamento ai sensi dell'art.2497 bis c.c. :  
Acea SpA - CF 05394801004




QUESTO ELABORATO E' DI PROPRIETA' ESCLUSIVA DI SAO srl - GRUPPO ACEA. TUTTI I DIRITTI SONO RISERVATI E' FATTO DIVIETO A CHIUNQUE DI UTILIZZARE O RIPRODURRE  
ANCHE SOLO IN PARTE I CONTENUTI DI QUESTO DISEGNO SENZA SPECIFICA AUTORIZZAZIONE DELLA PROPRIETA'.

SEZIONE N. : 1

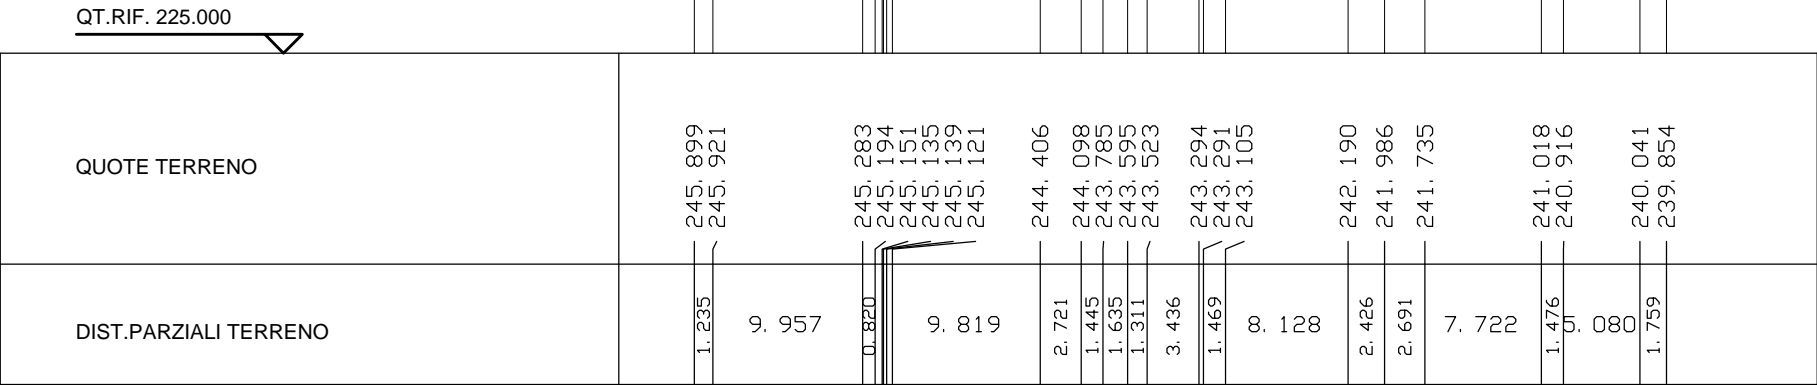

SEZIONE N. : 2

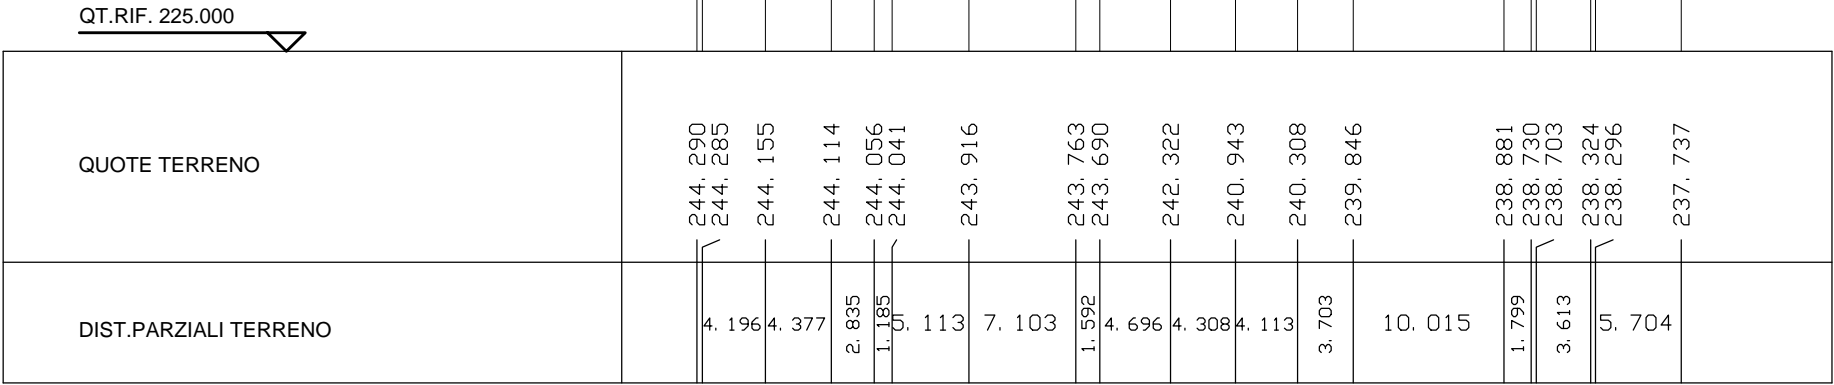

SEZIONE N. : 3

QT.RIF. 225.000

QUOTE TERRENO	DIST.PARZIALI TERRENO
243.413	0.846
243.401	
243.371	0.909
243.409	4.
243.310	320
243.161	
243.106	
243.080	2.735
243.012	
243.010	2.537
242.942	
242.607	3.058
242.586	1.351
242.592	2.067
242.776	1.714
242.624	1.476
242.535	
242.172	4.595
241.490	
241.098	4.651
240.651	
240.120	
239.492	
	7.258
238.637	
	4.458
238.005	
237.941	8.775
237.313	2.072
236.148	
236.043	
236.028	7.478
235.024	
234.935	

RECINZIONE


SEZIONE N. : 4

QT.RIF. 225.000


QUOTE TERRENO	DIST.PARZIALI TERRENO
241.549	1.417
241.412	
241.302	2.991
240.444	
240.224	2.559
240.154	
240.142	
240.013	1.758
239.994	
240.115	3.496
240.453	
240.462	2.413
240.151	0.847
239.385	6.535
239.227	
239.151	
238.857	
238.604	1.856
	9.391
237.295	
237.088	1.178
	6.312
235.979	
	7.091
235.357	
235.316	2.129
235.248	
233.968	2.856
233.714	
233.711	5.550
232.778	

RECINZIONE


SEZIONE N. : 5

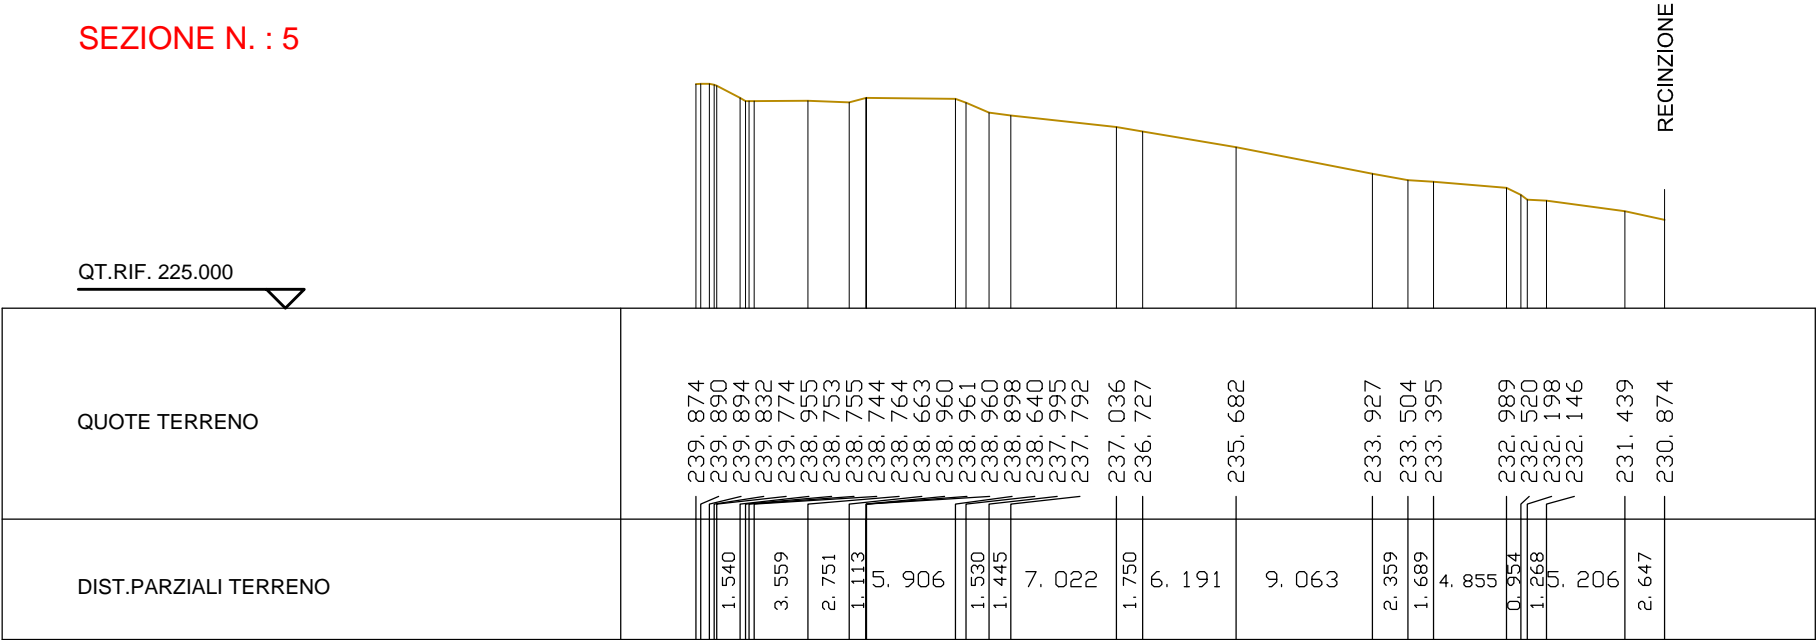

SEZIONE N. : 6

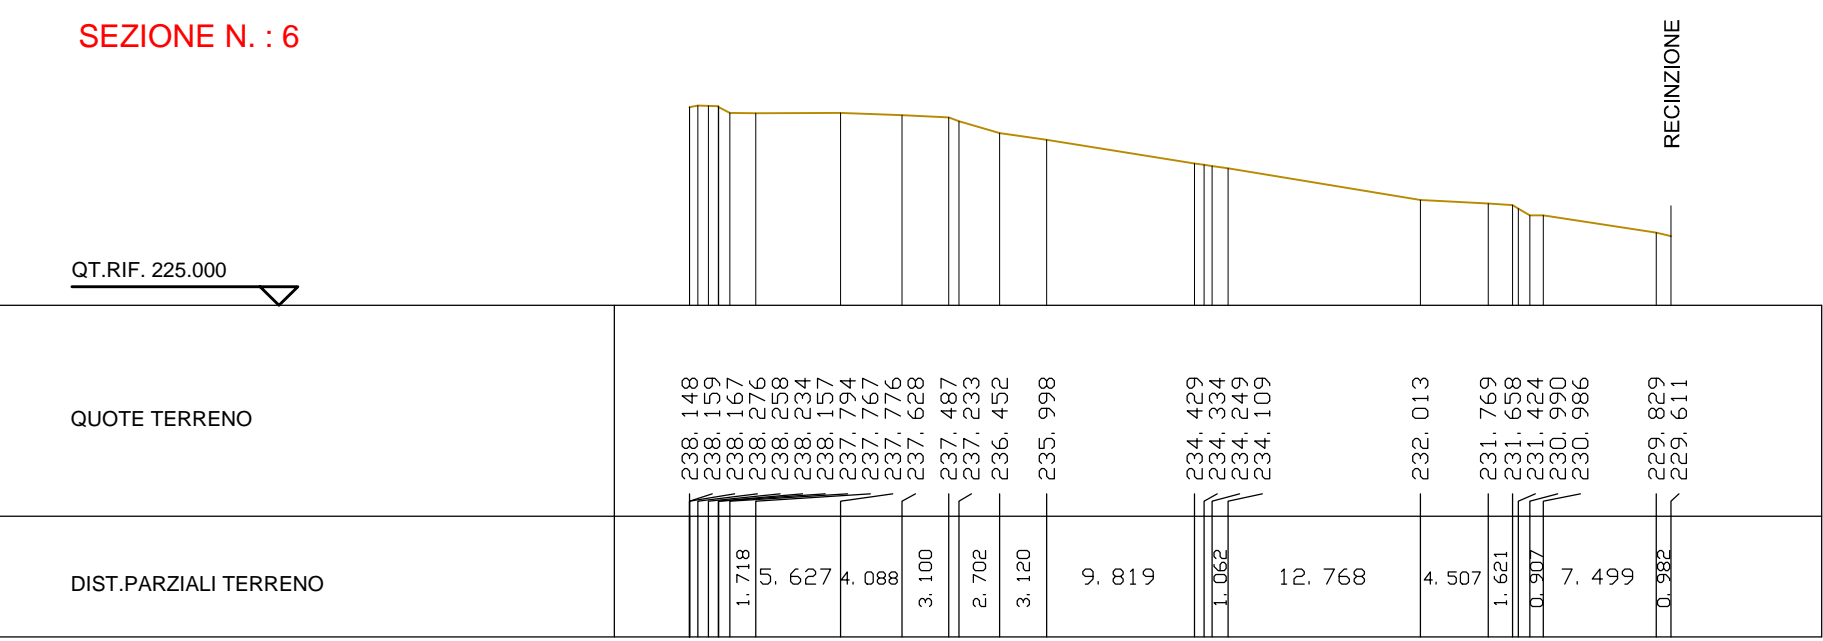

SEZIONE N. : 7

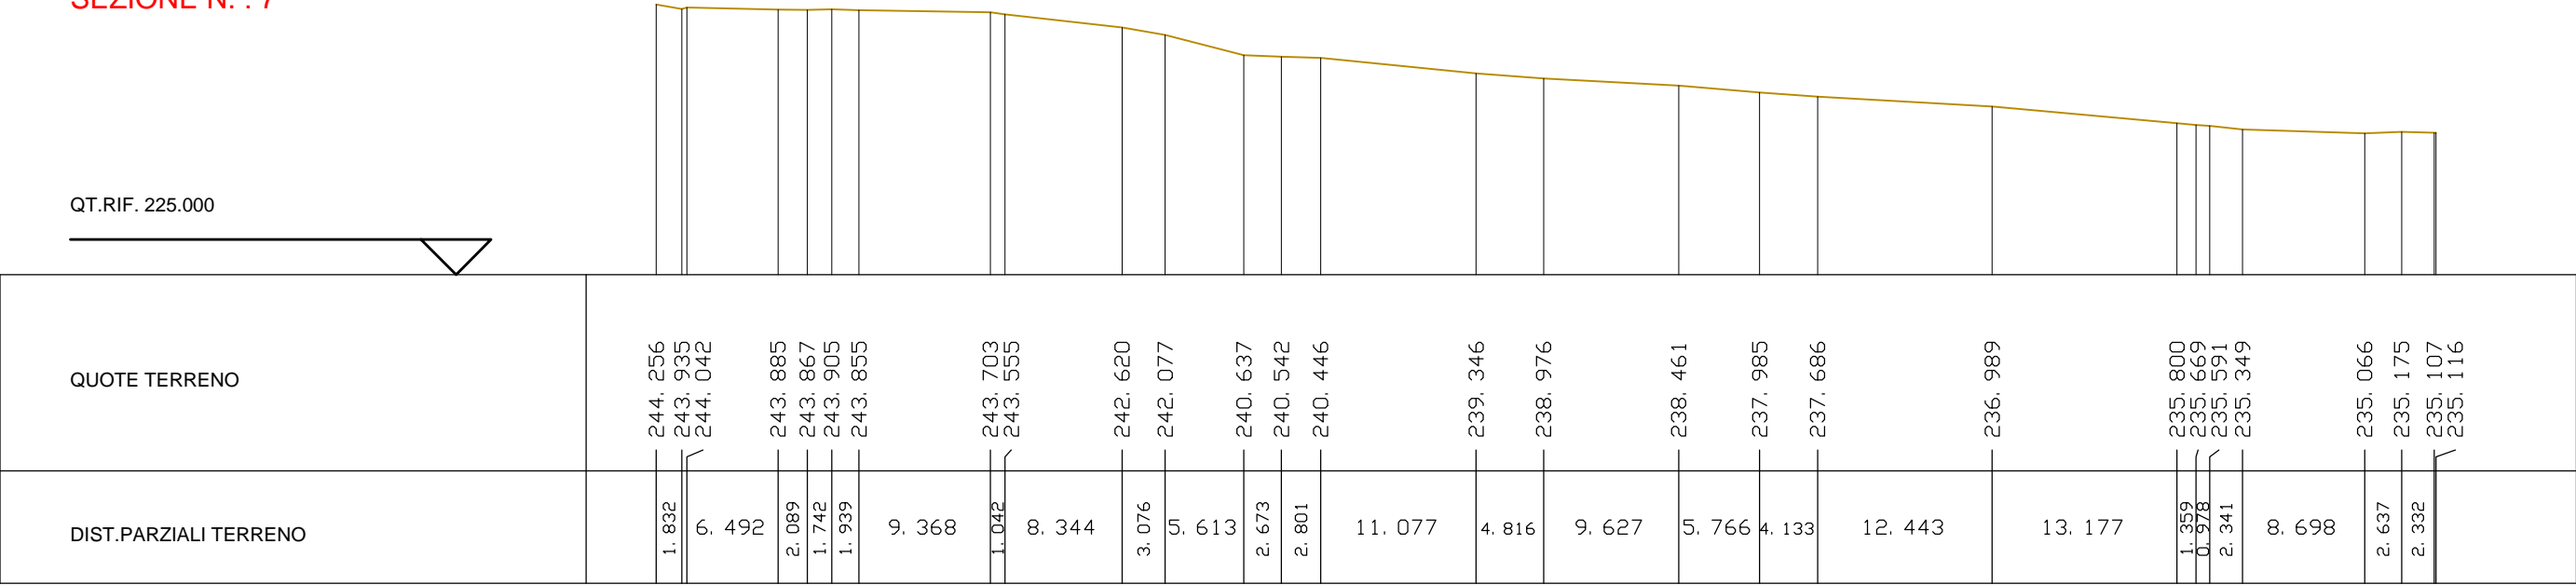

SEZIONE N. : 8

