

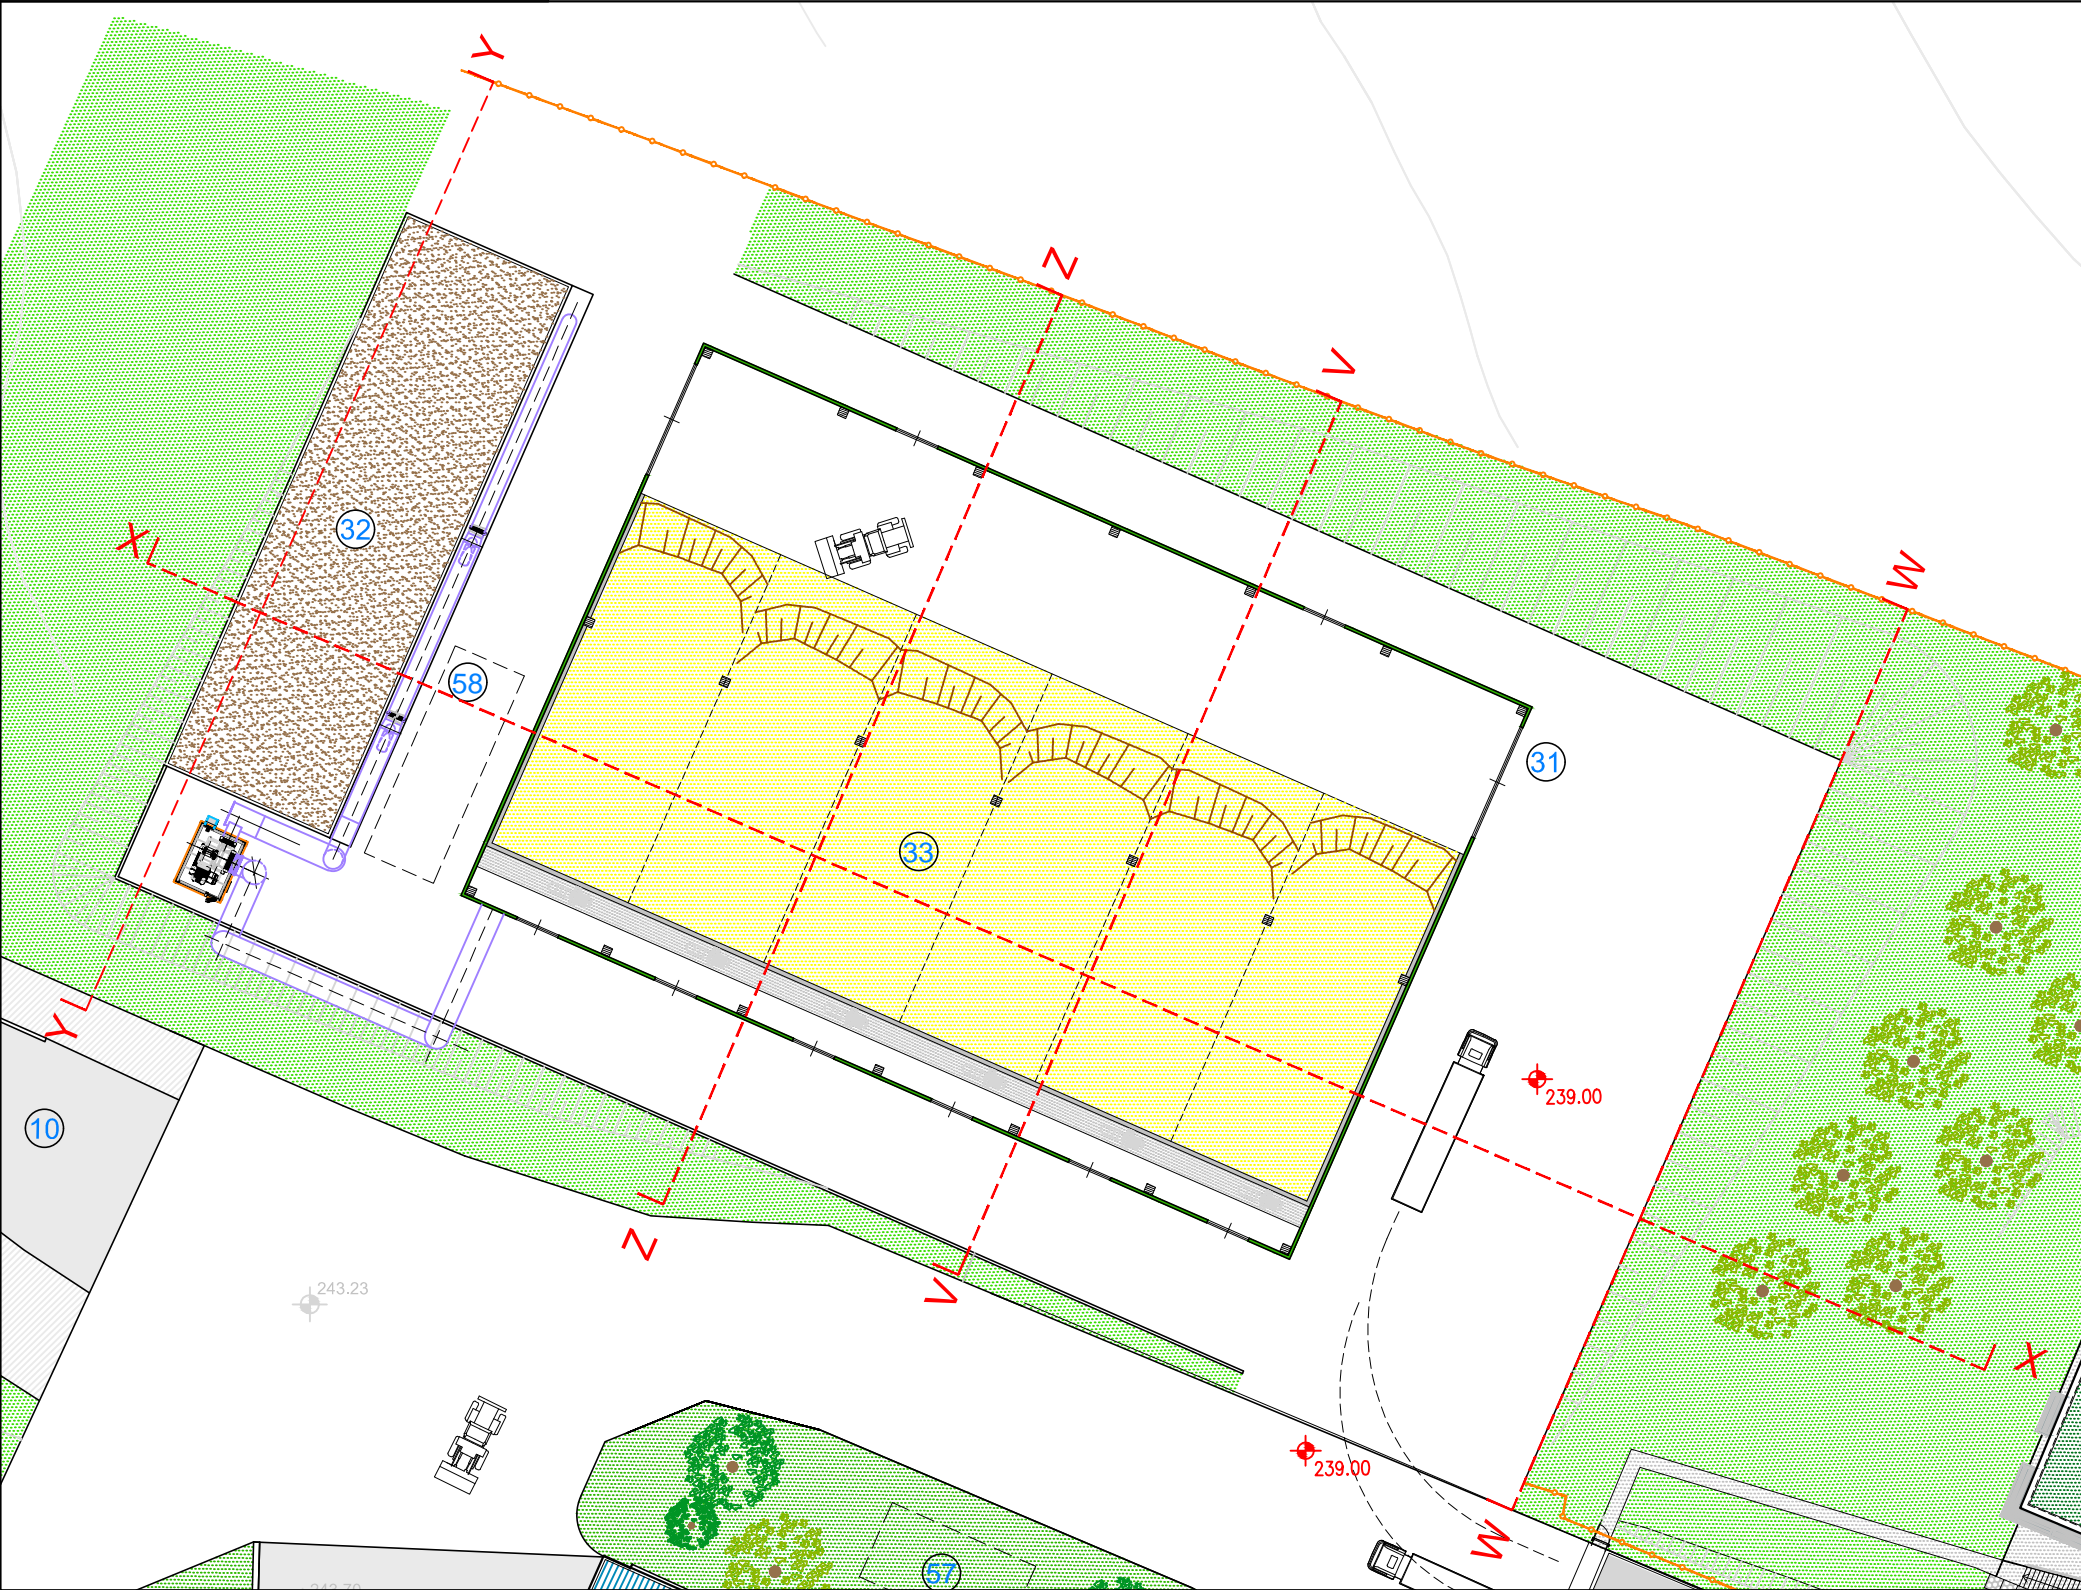


SEZIONE X X - SCALA 1:250

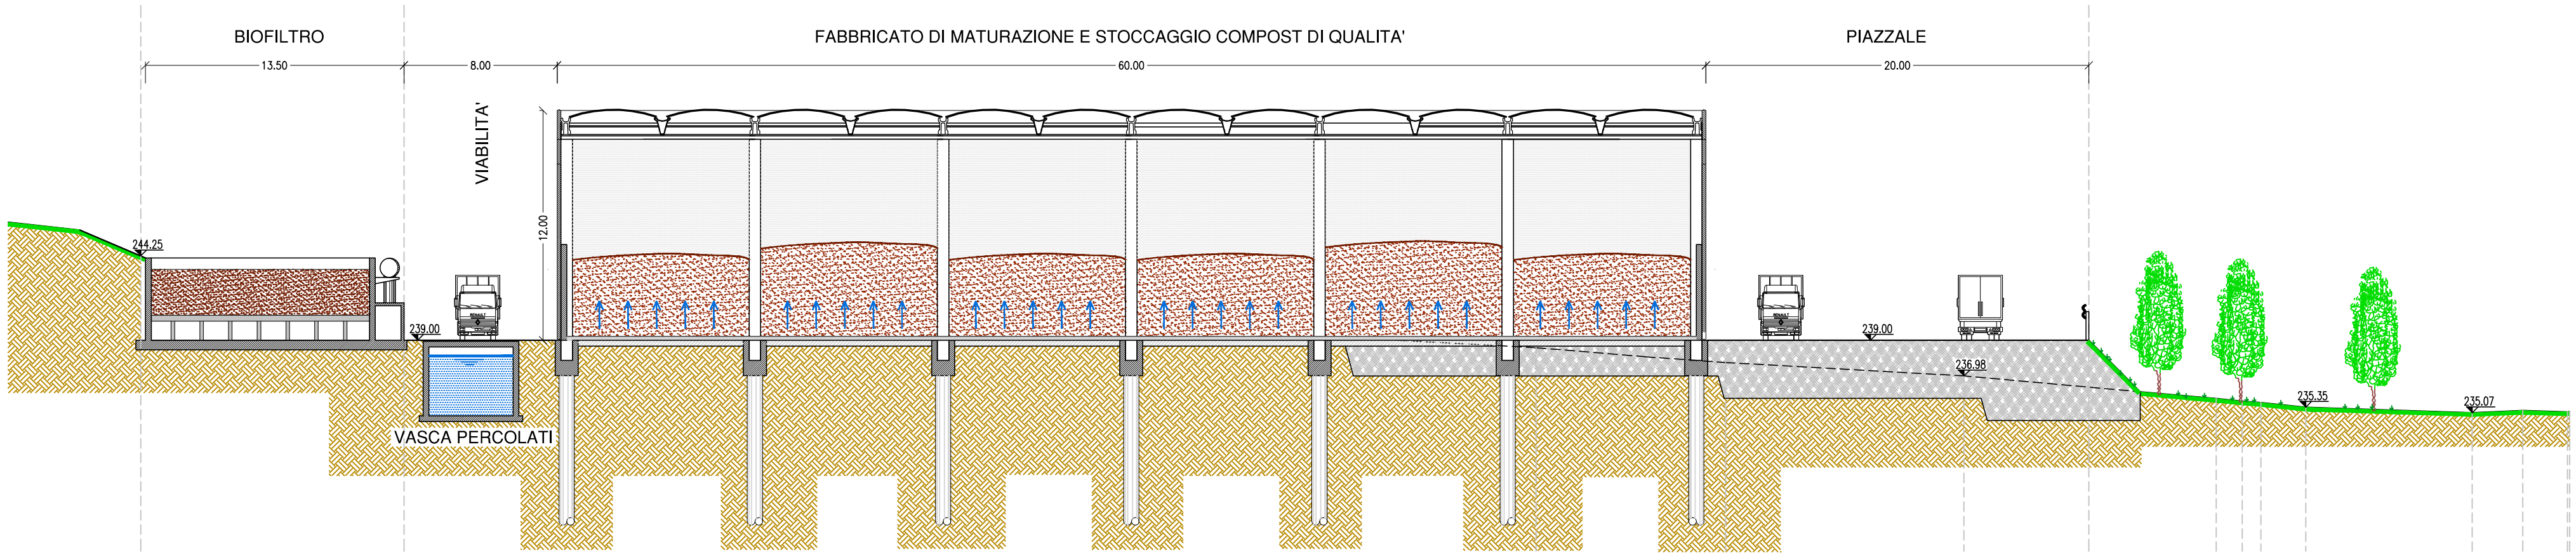


PIANTA CHIAVE


SEZIONE Y Y - SCALA 1:250

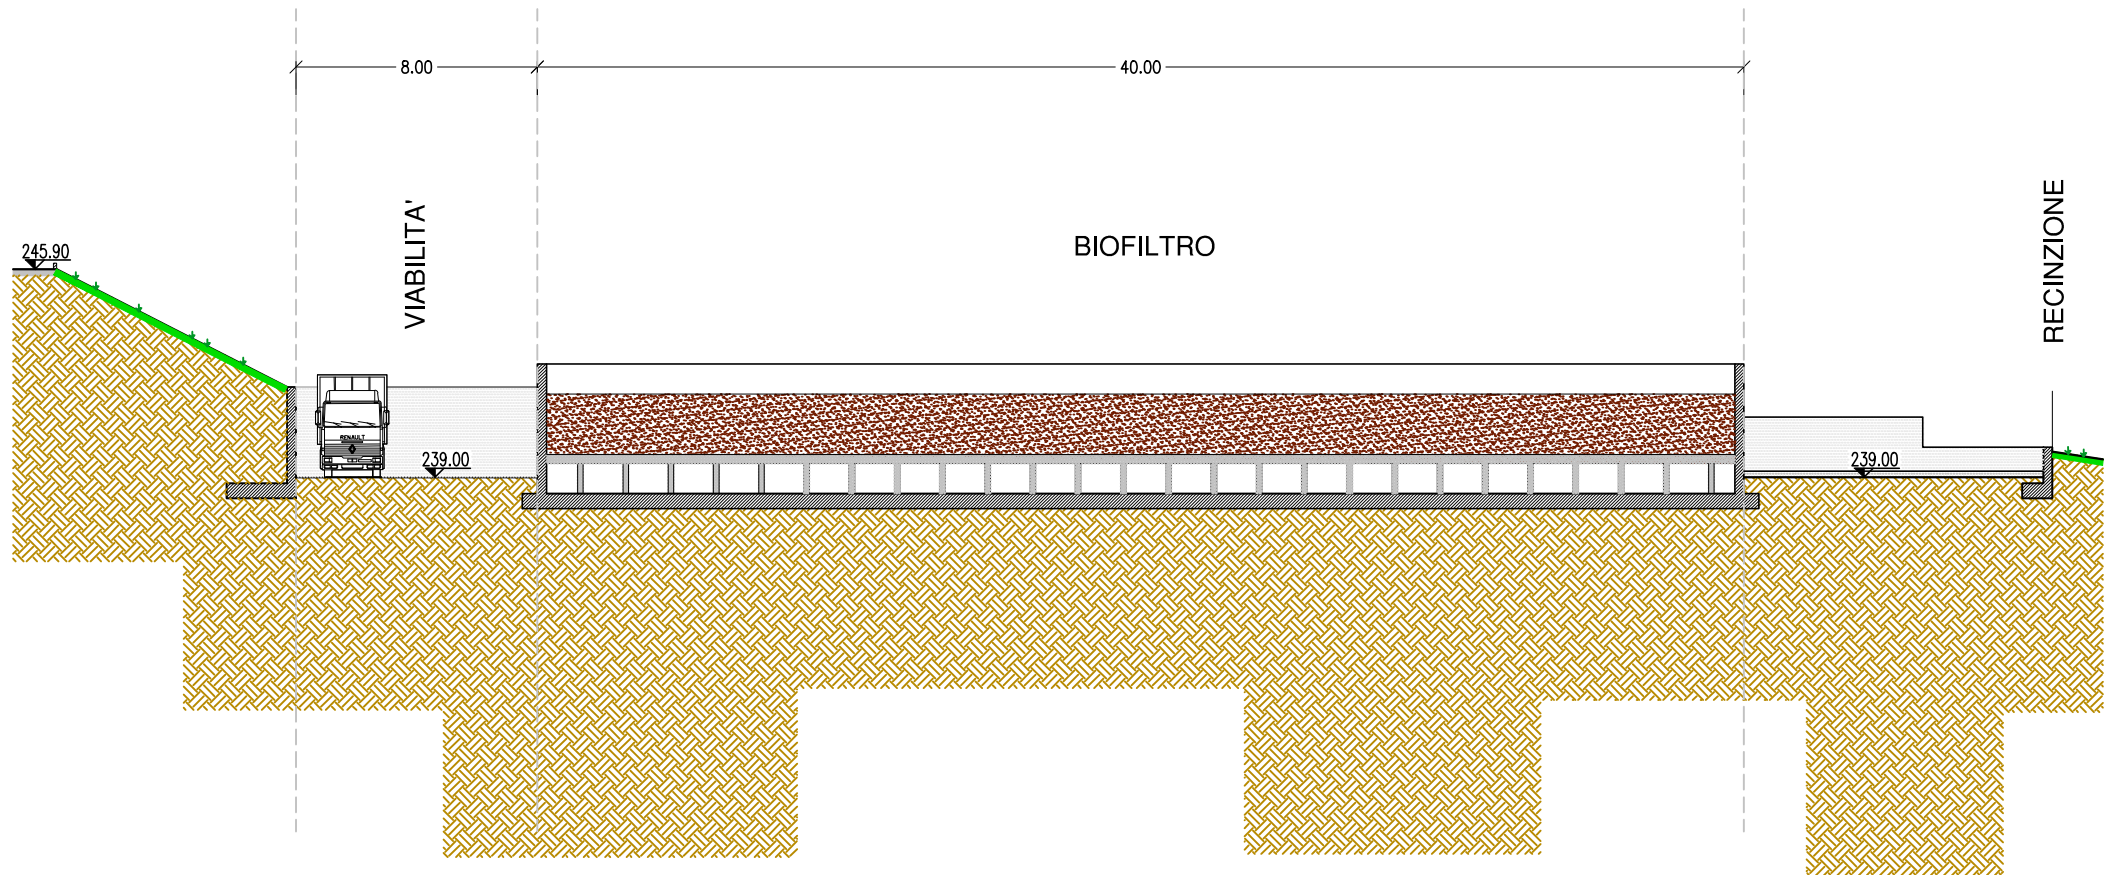


SEZIONE Z Z - SCALA 1:250

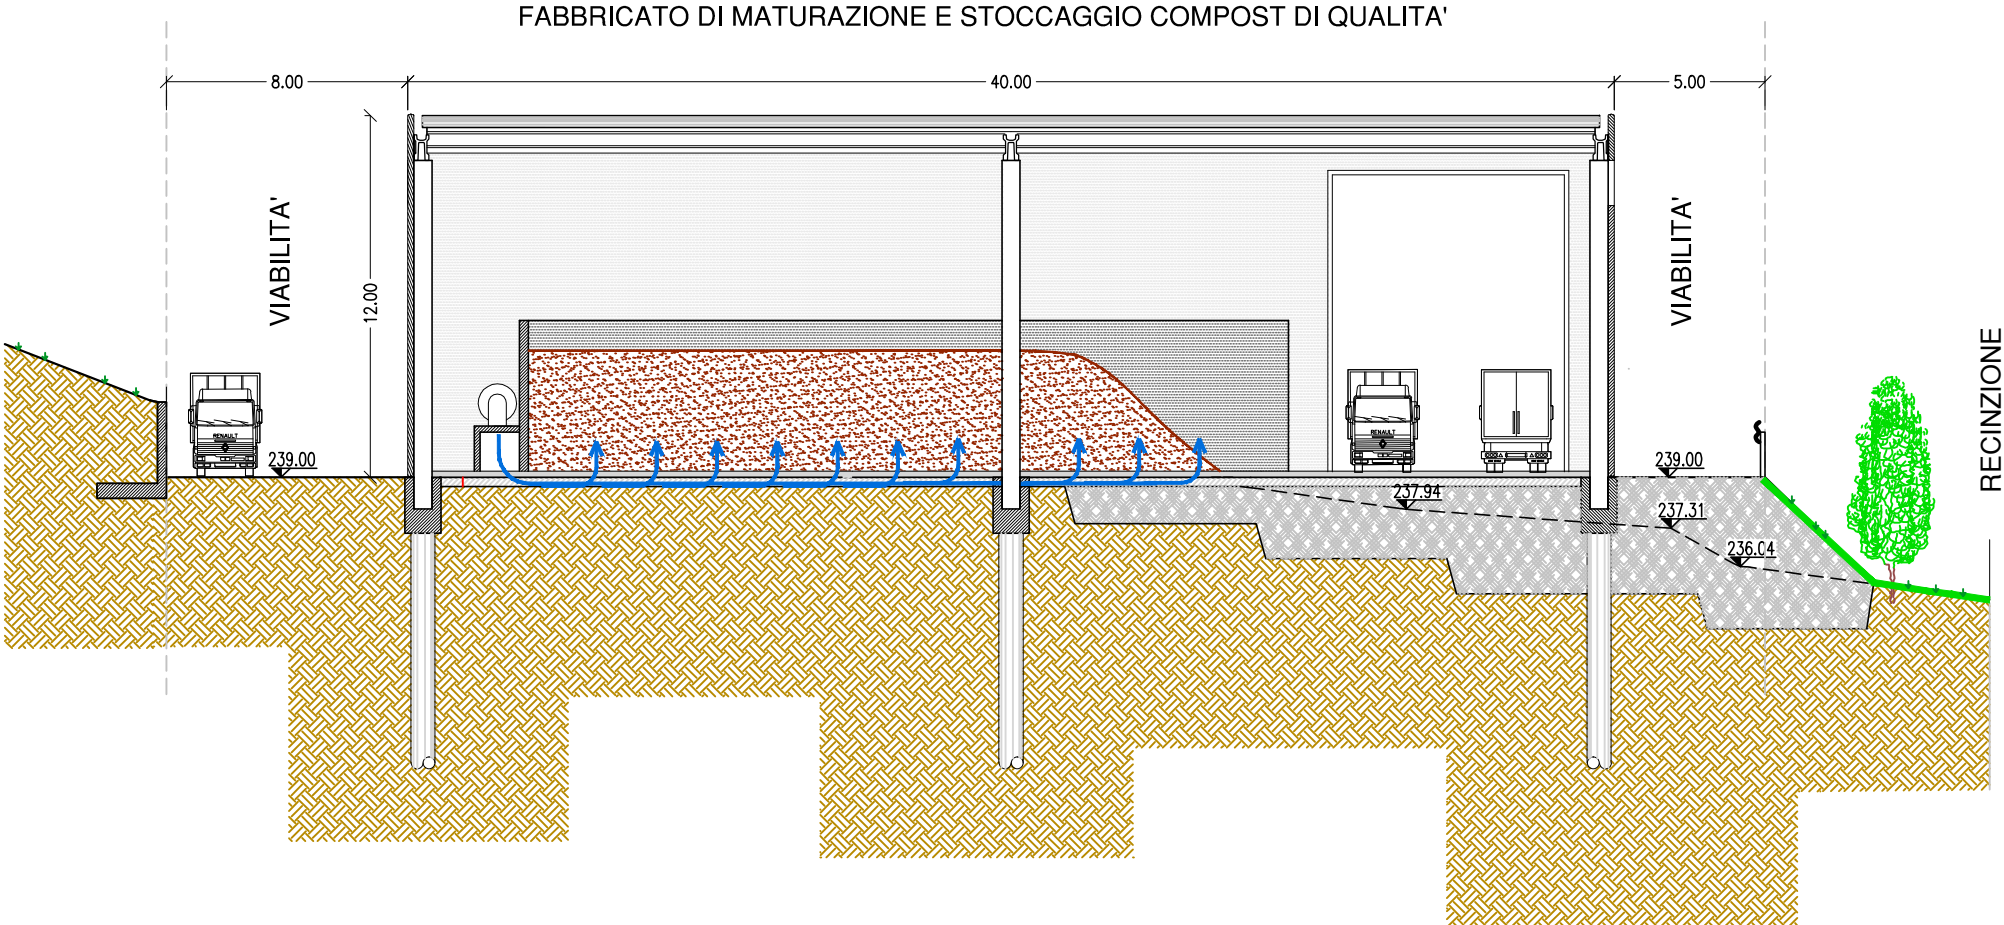

SEZIONE V V - SCALA 1:250

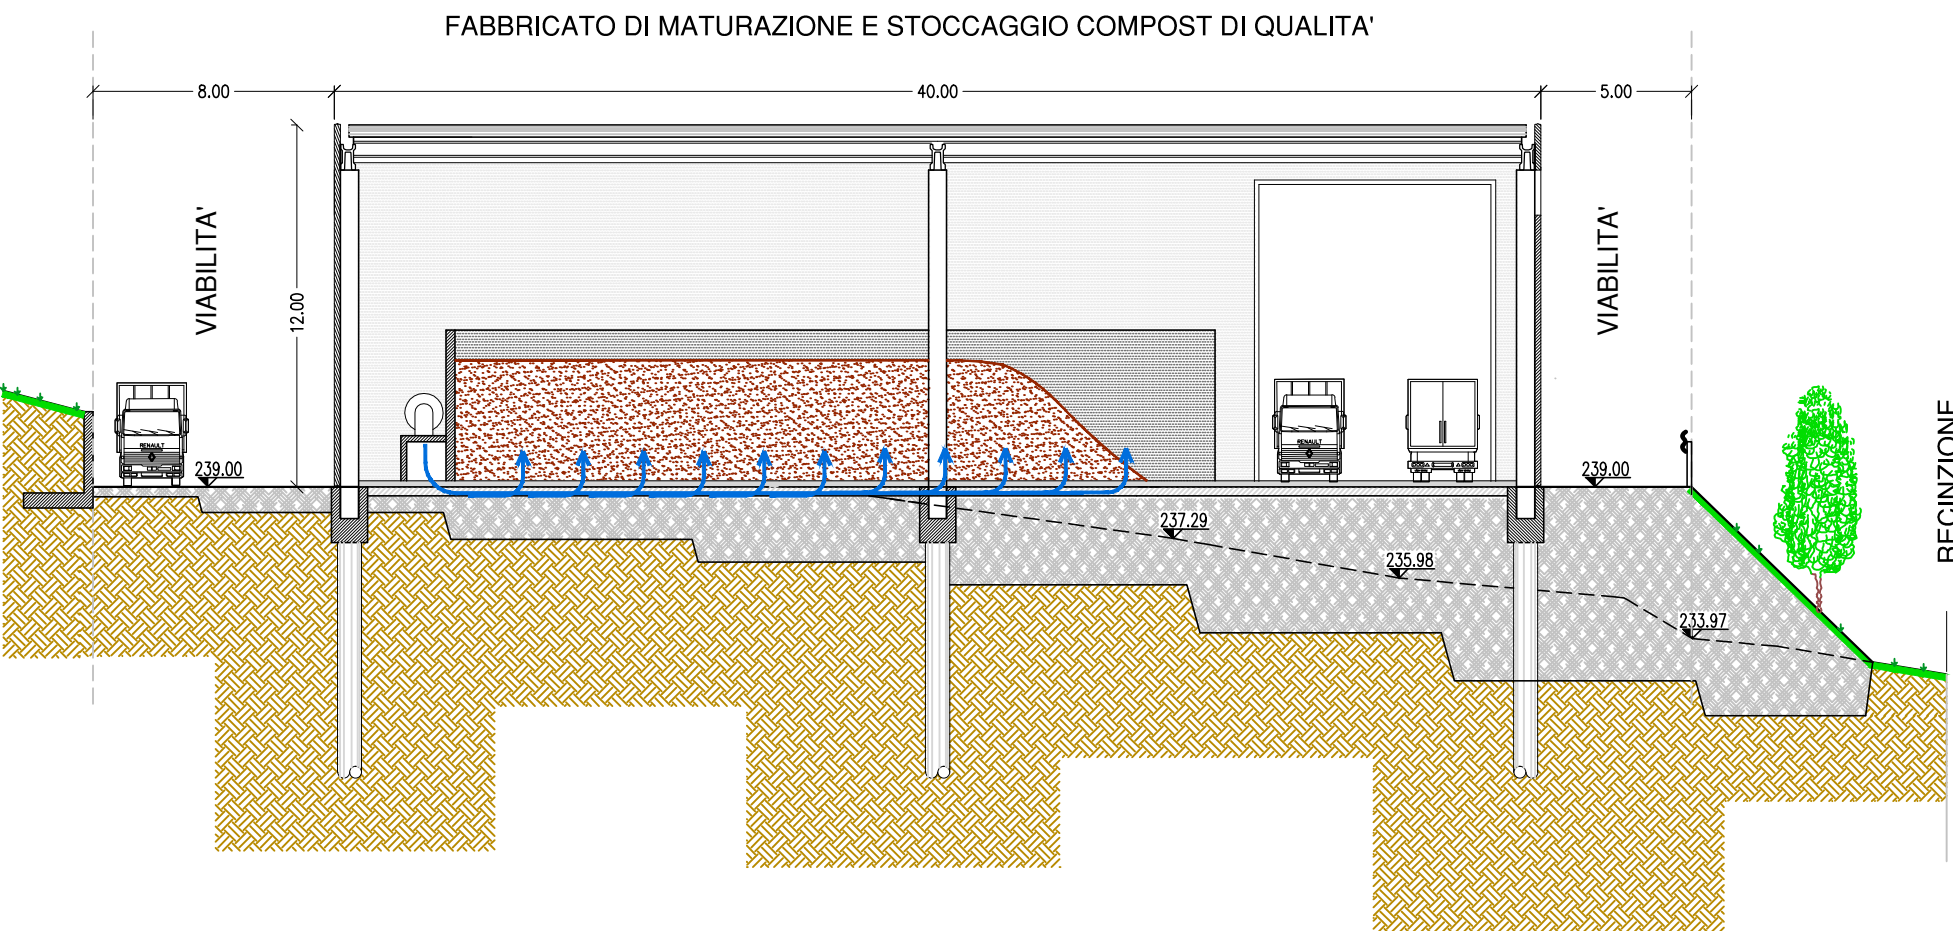

SEZIONE W W - SCALA 1:250

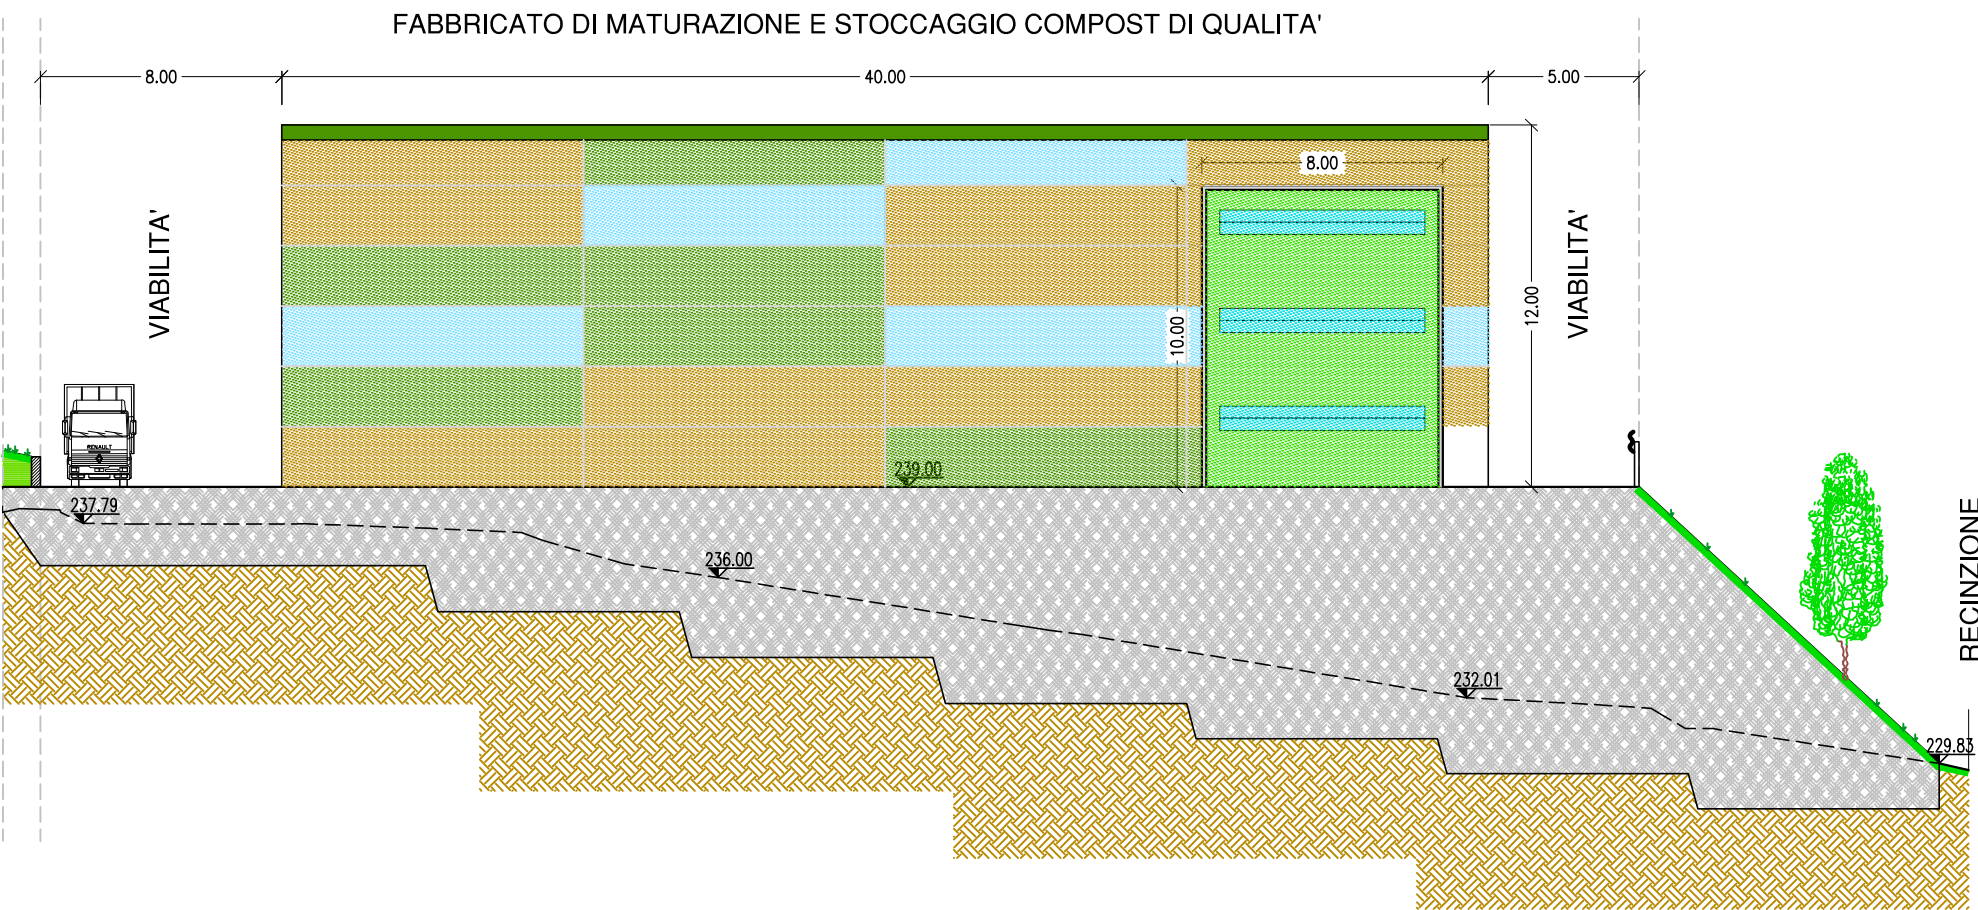

S.A.O. Servizi Ambientali Orvieto S.r.l.

Loc. Pian del Vantaggio n.35/B - 05018 ORVIETO (TR) - tel. 0763 30 00 00

IMPIANTO PER LA PRODUZIONE DI COMPOST DI QUALITA'
REALIZZAZIONE DI UN NUOVO FABBRICATO PER LA MATURAZIONE
E LO STOCCAGGIO DEL COMPOST DI QUALITA'

LOC. PIAN DEL VANTAGGIO 35/A - ORVIETO



ING. MASSIMO LARDANI

ING. MATTEO SCARAPPA

PROGETTO PRELIMINARE

TAV.

9

OGGETTO:

SERIE PROGETTO

FABBRICATO MATURAZIONE E STOCCAGGIO

COMPOST DI QUALITA'

SEZIONI

SCALA

1:500

1:250

DATA	REV.	COMMENTI	REDATTO	VERIFICATO	APPROVATO
LUGLIO 2016	0		-	-	-

ARCHIVIAZIONE 106_PRE_EG_009

SAO Servizi Ambientali Orvieto S.r.l.
Sede Legale: Loc. Pian del Vantaggio, 35/B - 05018 Orvieto (TR)
PEC: sao.srl@pec.aceaspa.it
Tel. +39 0763 30 00 00 - Fax +39 0763 30 02 55
Sede Amm. vs. Via Giordano Bruno, 7 - 05100 Terni
Tel. +39 06 579997800 - Fax +39 06 57997858

Cap. Soc. Euro 7.524.400,00 iv
CF e P.IVA: 05070380550
CCIAA TR REA 01406
Spett.le che esercita la direzione e il
coordinamento ai sensi dell'art.2407 bis c.c.:
Aceaspa - CF 05394801004

QUESTO ELABORATO E' DI PROPRIETA' ESCLUSIVA DI SAO srl - GRUPPO ACEA. TUTTI I DIRITTI SONO RISERVATI E FATTO DIVIETO A CHIUNQUE DI UTILIZZARE O RIPRODURRE
ANCHE SOLO IN PARTE I CONTENUTI DI QUESTO DISEGNO SENZA SPECIFICA AUTORIZZAZIONE DELLA PROPRIETA'.