PRESIDENZA DEL CONSIGLIO DEI MINISTRI
DIPARTIMENTO PROTEZIONE CIVILE

consip

Sisma del 24 agosto 2016. Accordi Quadro ex art.59, commi 6 e 7 D.Lgs. n.163/2006 e s.m.i. - Fornitura, trsporto e montaggio di Soluzioni Abitative in Emergenza(S.A.E.) e servizi connessi

REGIONE UMBRIA - COMUNE DI NORCIA
AREA INDUSTRIALE 'A'- LOTTI 1 - 2

PROGETTO ESECUTIVO DELLE OO/UUPP RELATIVE ALLA FORNITURA, TRASPORTO E MONTAGGIO DI SOLUZIONI ABITATIVE D'EMERGENZA S.A.E. PER CONTO DELLA PRESIDENZA DEL CONSIGLIO DEI MINISTRI_DIPARTIMENTO PROTEZIONE CIVILE

Impresa Proponente: ATI
Capogruppo Mandataria:

CNS - Consorzio Nazionale Servizi Società Cooperativa
Via della Cooperazione, 9
40129 - Bologna

Mandante:

COBECO T.B.I.
Via Ugo La Malfa, 13
00144 - Roma

Progettazione:

EULERO ENGINEERING
Viale Regina Margherita, 37
00198 ROMA
info@euleroeng.com
info@pec.euleroeng.com

Progettista e responsabile della varia specializzazione non/ed responsabile coordinamento e integrazione tra le varie prestazioni specialistiche:
Ing. LEONARDO GATTI

Elaborato:
RILIEVO DELLO STATO DI FATTO
PLANO-ALTIMETRICO DEL LOTTO
quadro a

TAV_ EG_01a

Scala:	Data:	Rev.:
1:200	dicembre 2016	00

DIRETTORE DEI LAVORI:

R.P. ACCORDO QUADRO :
Avvn. ALESSANDRO FAMILIARI

RESPONSABILE DEL PROCEDIMENTO:
Arch. FILIPPO BATTONI

DIRETTORE ESECUZIONE CONTRATTO:
Geom. FILIPPO MANCINELLI
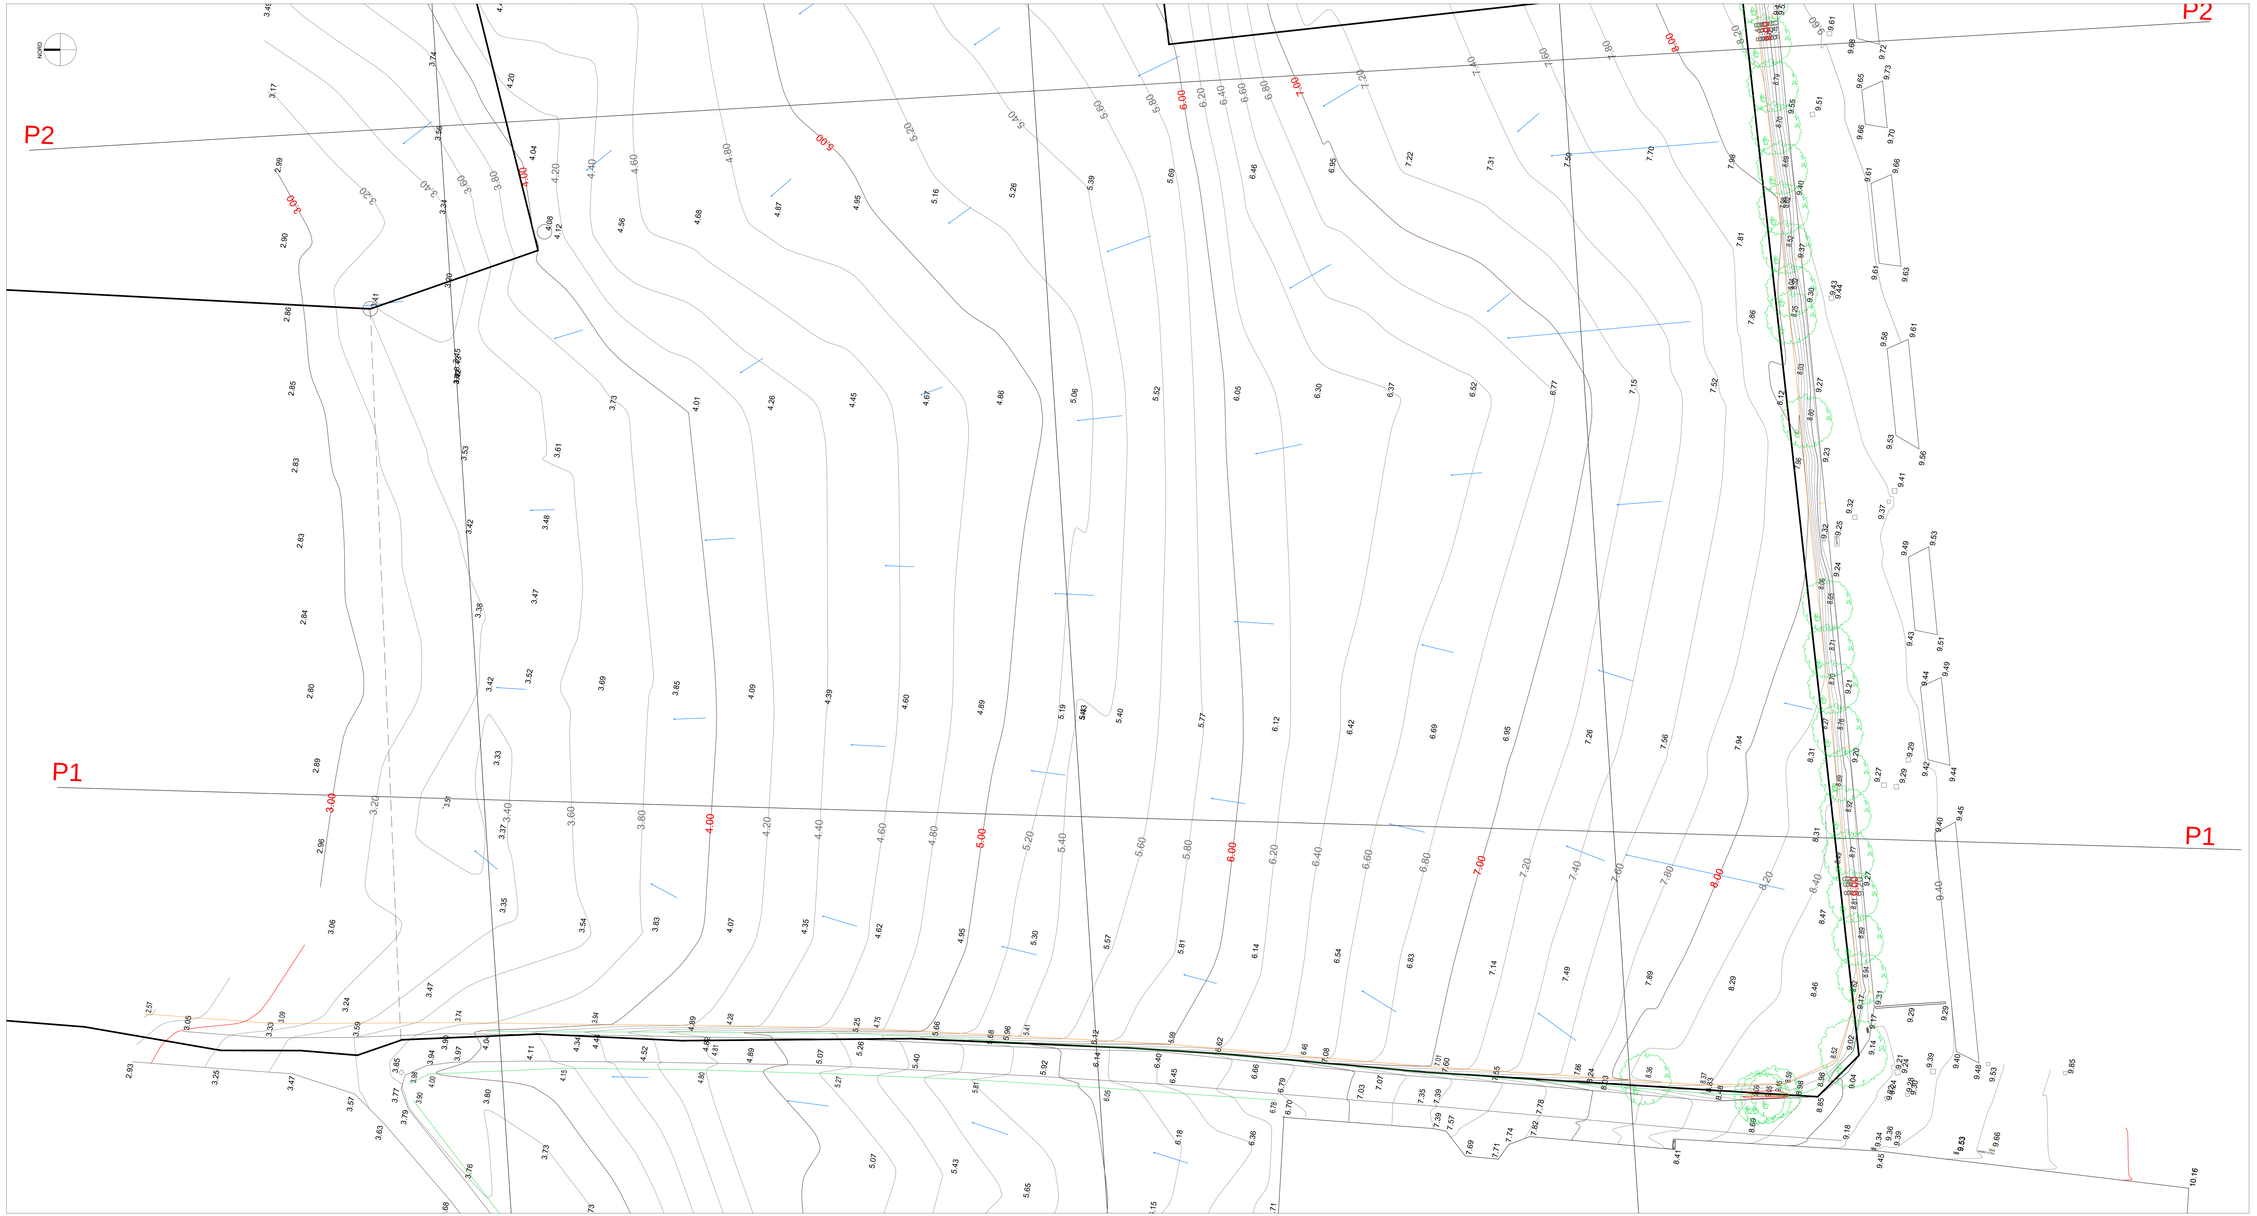
stralcio estratto di mappa catastale