PRESIDENZA DEL
CONSIGLIO DEI MINISTRI
DIPARTIMENTO
PROTEZIONE CIVILE

consip

Sisma del 24 agosto 2016. Accordi Quadro ex art.59, commi 4 e 7 D.Lgs. n.163/2006 e s.m.i. - Fornitura, trasporto e montaggio di Soluzioni Abitative In Emergenza(S.A.E.) e servizi connessi

REGIONE UMBRIA - COMUNE DI NORCIA
AREA INDUSTRIALE A\-LOTTI 1 - 2

PROGETTO ESECUTIVO DELLE OOUUPP RELATIVE ALLA FORNITURA, TRASPORTO E MONTAGGIO DI SOLUZIONI ABITATIVE D'EMERGENZA S.A.E. PER CONTO DELLA PRESIDENZA DEL CONSIGLIO DEI MINISTRI, DIPARTIMENTO PROTEZIONE CIVILE

Impresa Proponente: ATI
Capogruppo Mandataria:

CONSORZIO STABILE GLOBAL SERVICE
Sede: Consorzio Nazionale
Via della Cooperazione, 9
00100 Frattocchie

Mandante:

CONSORZI TRA LA COOPERATIVA
Sede: Consorzio Nazionale
Via della Cooperazione, 9
00100 Frattocchie

Progettista:

EUTERO
Ingegneria
Viale Regina Margherita, 27
00198 Roma
www.euteroing.com
info@euteroing.com

Responsabile Integrazione delle varie specializzazioni specialistiche e integrazione fra le varie prestazioni specialistiche:
Ing. LEONARDO GATTI

Elaborato:
RILIEVO DELLO STATO DI FATTO
PLANIMETRIA METRICO DEL LOTTO
PROFILI

TAV_EG_01c

Scala	Data	Rev.
1:500	dicembre 2016	00

DIRETTORE DEI LAVORI:
Arch. ALESSANDRO PANELARI

R.P. - ACCORDO QUADRO :
Arch. ALESSANDRO PANELARI

RESPONSABILE DEL PROCEDIMENTO:
Arch. FILIPPO BATTONI

DIRETTORE ESECUZIONE CONTRATTO:
Dott.Ch. FILIPPO MANCINELLI

stralcio estratto di mappa catastale

Profilo 1

Profilo 2

Profilo 3

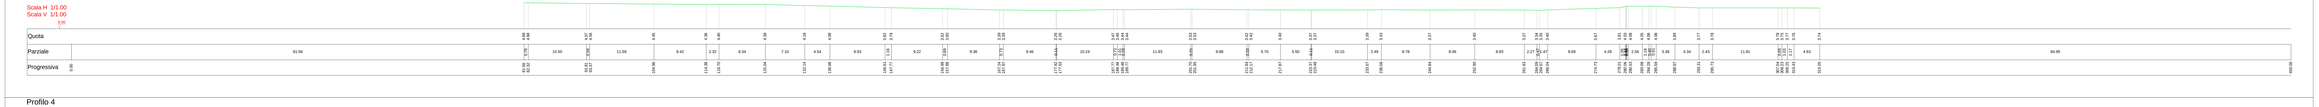

Profilo 4

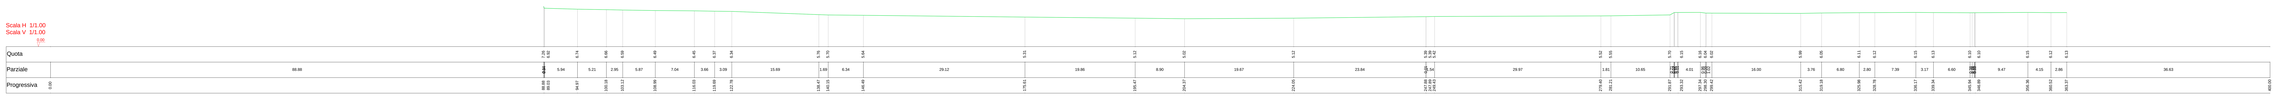
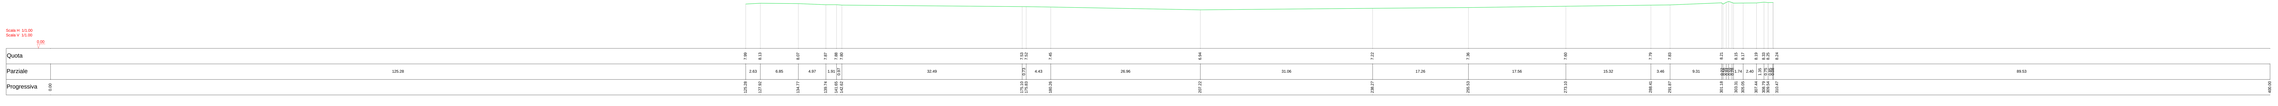
Profilo 5