

Sisma del 24 agosto 2016. Accordi Quadro ex art.59, commi 6 e 7 D.Lgs. n.163/2006 e s.m.i. - Fornitura, trasporto e montaggio di Soluzioni Abitative in Emergenza(S.A.E.) e servizi connessi

REGIONE UMBRIA - COMUNE DI NORCIA  
AREA INDUSTRIALE 'A' - LOTTI 1-2

PROGETTO ESECUTIVO DELLE OOUUP RELATIVE ALLA FORNITURA, TRASPORTO E MONTAGGIO DI SOLUZIONI ABITATIVE D'EMERGENZA S.A.E. PER CONTO DELLA PRESIDENZA DEL CONSIGLIO DEI MINISTRI, DIPARTIMENTO PROTEZIONE CIVILE



Impresa Proponente: ATI  
Capogruppo Mandataria:  
**CNS** CONSORZIO NAZIONALE SERVIZI  
CNS - Consorzio Nazionale Servizi Società Cooperativa  
Via della Cooperazione, 3  
40129 - Bologna

Mandante:  
**COGECO7**  
COGECO 7 S.r.l.  
Via Ostiense, 118  
00154 - Roma

Progettazione:  
**EULERO engineering**  
Viale Regina Margherita, 37  
00188 ROMA  
www.euleroeng.com  
info@euleroeng.com

Elaborato:  
SISTEMI DI CONNESSIONE DELLE SAE E PARTICOLARI COSTRUTTIVI

TAV  
PI\_04

Scala: varie  
Data: DICEMBRE 2016  
Rev.: 00

DIRETTORE DEI LAVORI:  
Arch. ALESSANDRO FAMILIARI


RESPONSABILE DEL PROCEDIMENTO:  
Arch. FILIPPO BATTONI

DIRETTORE ESECUZIONE CONTRATTO  
Geom. PAOLO MANCINELLI




**LEGENDA**

	ACQUE NERE
	ACQUE GRIGIE
	ACQUE BIANCHE
	ADDUZIONE GAS
	ADDUZIONE ACQUA
	LINEA ELETTRICA
	LINEA TELEFONICA

**S.A.E. 40mq - PLATEA DI FONDAZIONE CON SISTEMI DI CONNESSIONE ED INTERFERENZE IMPIANTI  
PIANTA - scala 1:50**

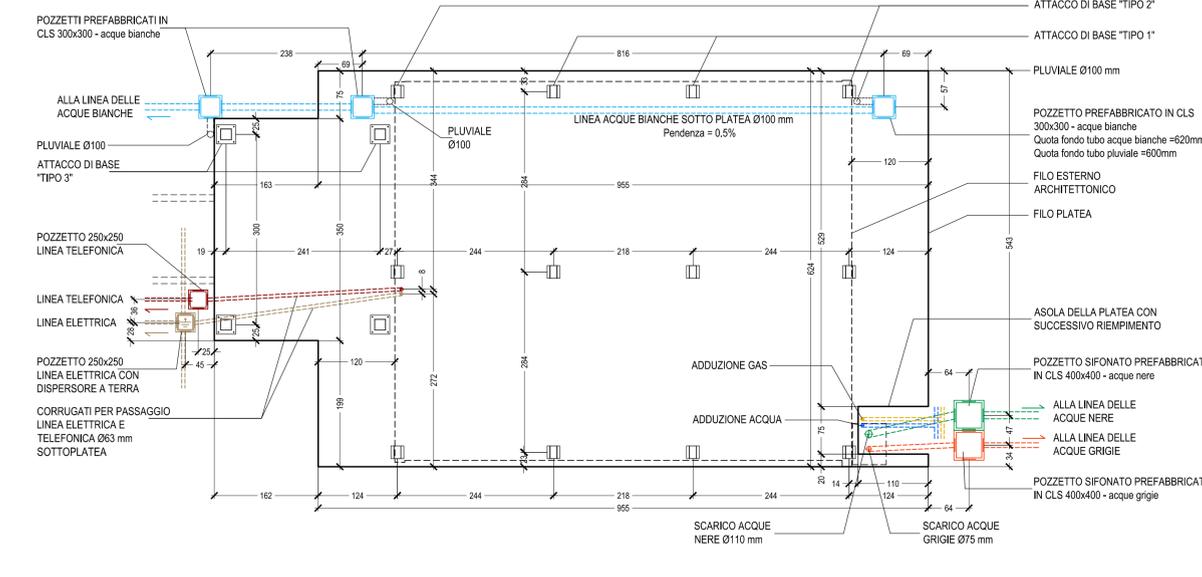

**S.A.E. 60mq - PLATEA DI FONDAZIONE CON SISTEMI DI CONNESSIONE ED INTERFERENZE IMPIANTI  
PIANTA - scala 1:50**

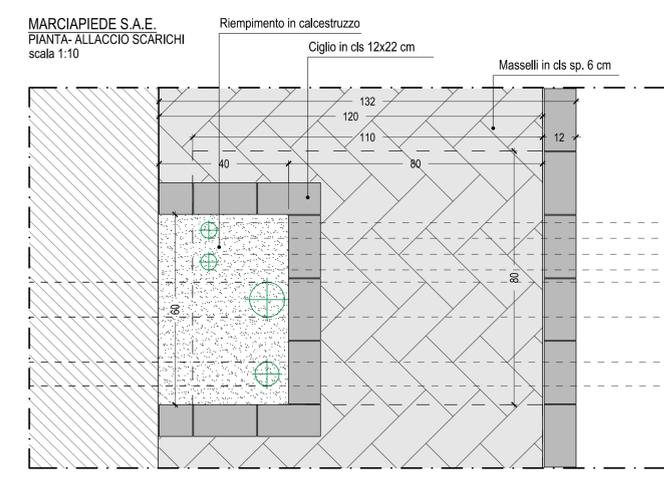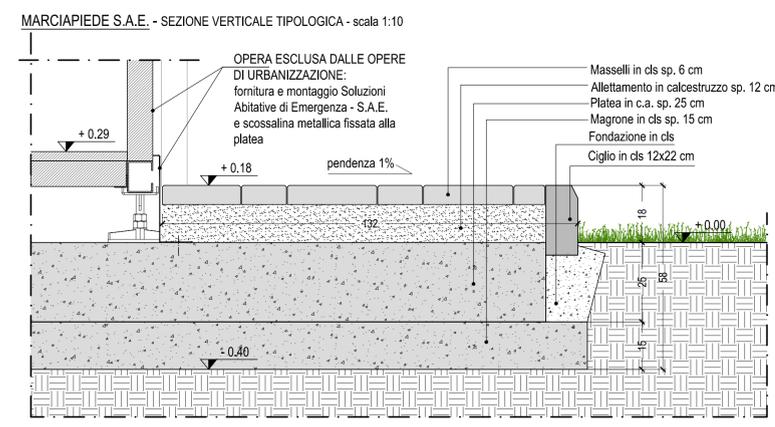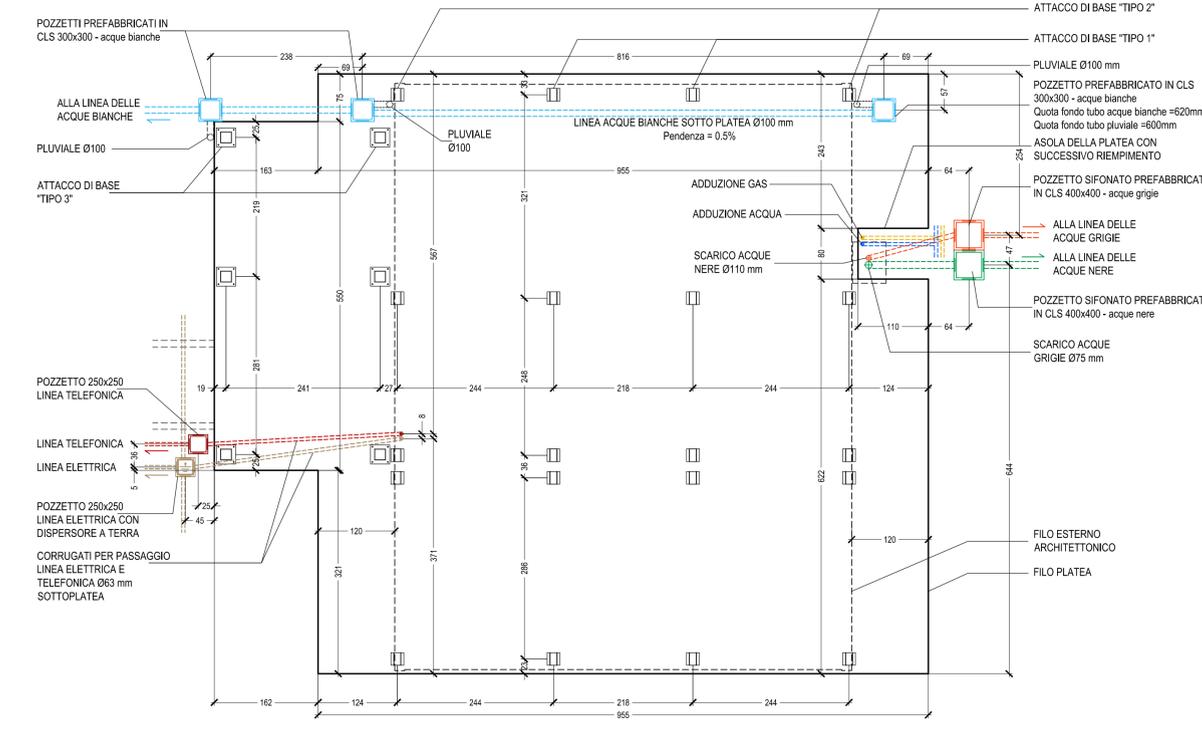

**S.A.E. 80mq - PLATEA DI FONDAZIONE CON SISTEMI DI CONNESSIONE ED INTERFERENZE IMPIANTI  
PIANTA - scala 1:50**

