


SCHEMA DI FLUSSO SYNGAS

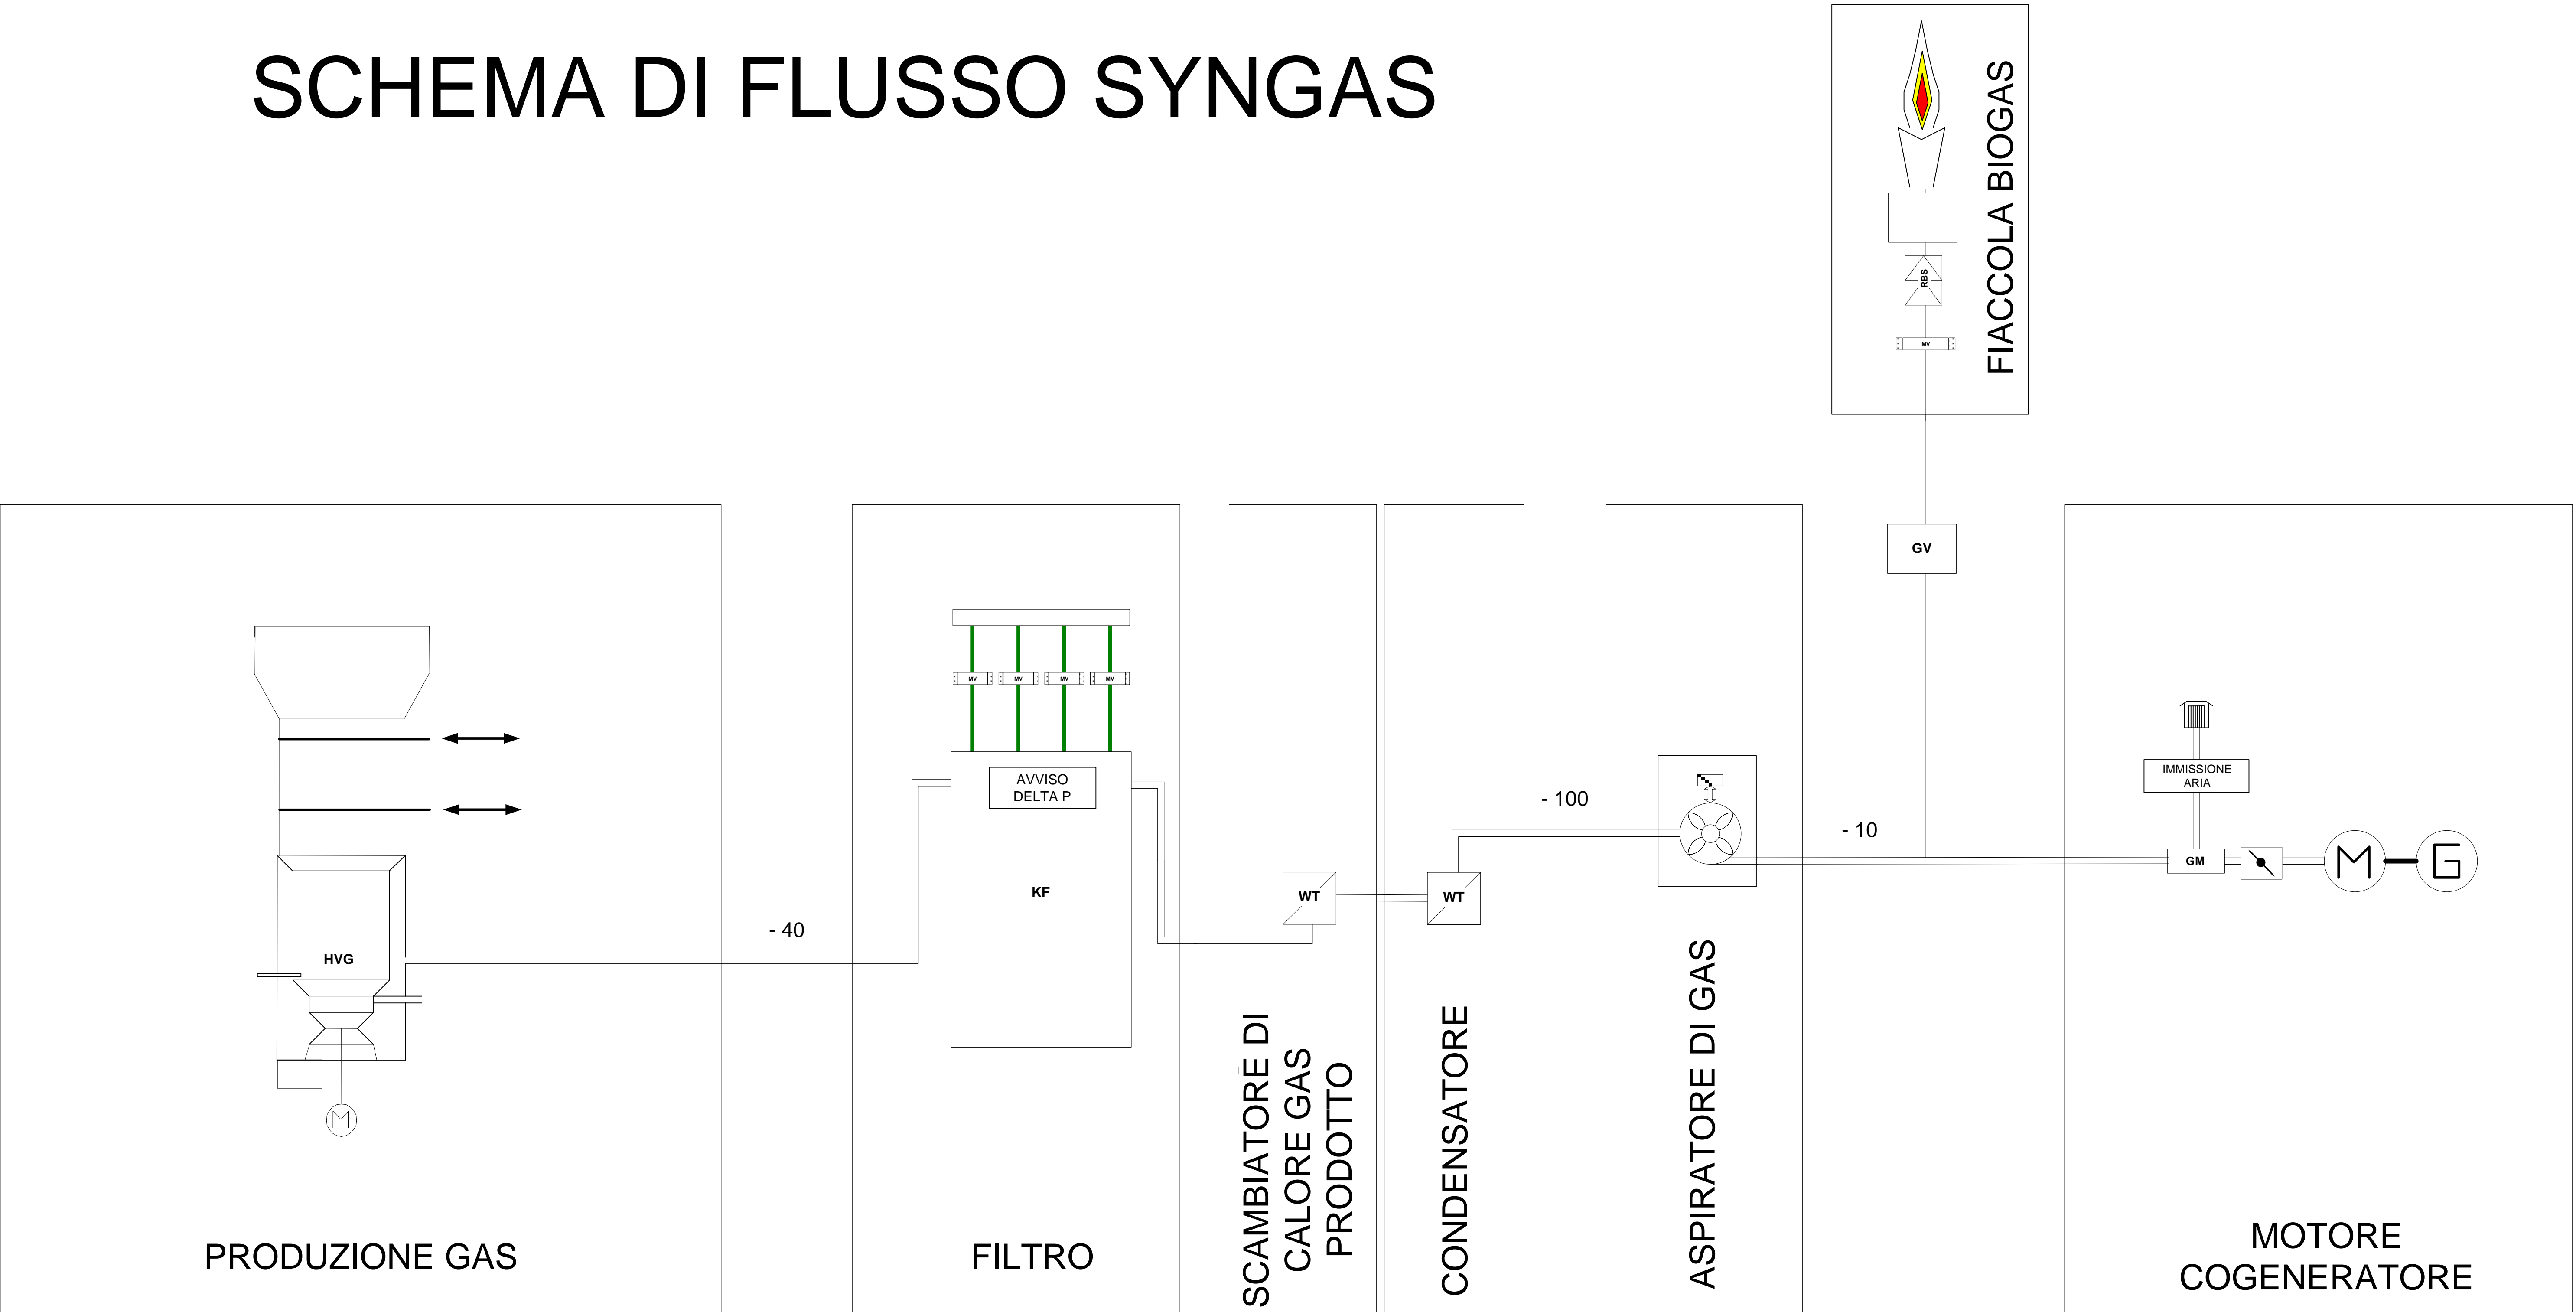

Datum		Name		URBAS Maschinenfabrik Ges.m.b.H A-9100 Vöckernmarkt	Kennwort
Gezeichnet	13.01.2014	P. EBENBERGER			Holzvergaser
Geprüft					Auftrags-Nr.
Norm. gepr.					
Maßstab	Benennung				Zeichnungs - Nr.
		Synthesegasstrecke V12TA 200 GLS			