

LEGENDA


RETE ACQUE BIANCHE

RETE ACQUA DEPURATA

Pozzetto Cls 40x40x50 con caditoia e chiusino in Cls carrabile

≥3‰

Pendenza fogna

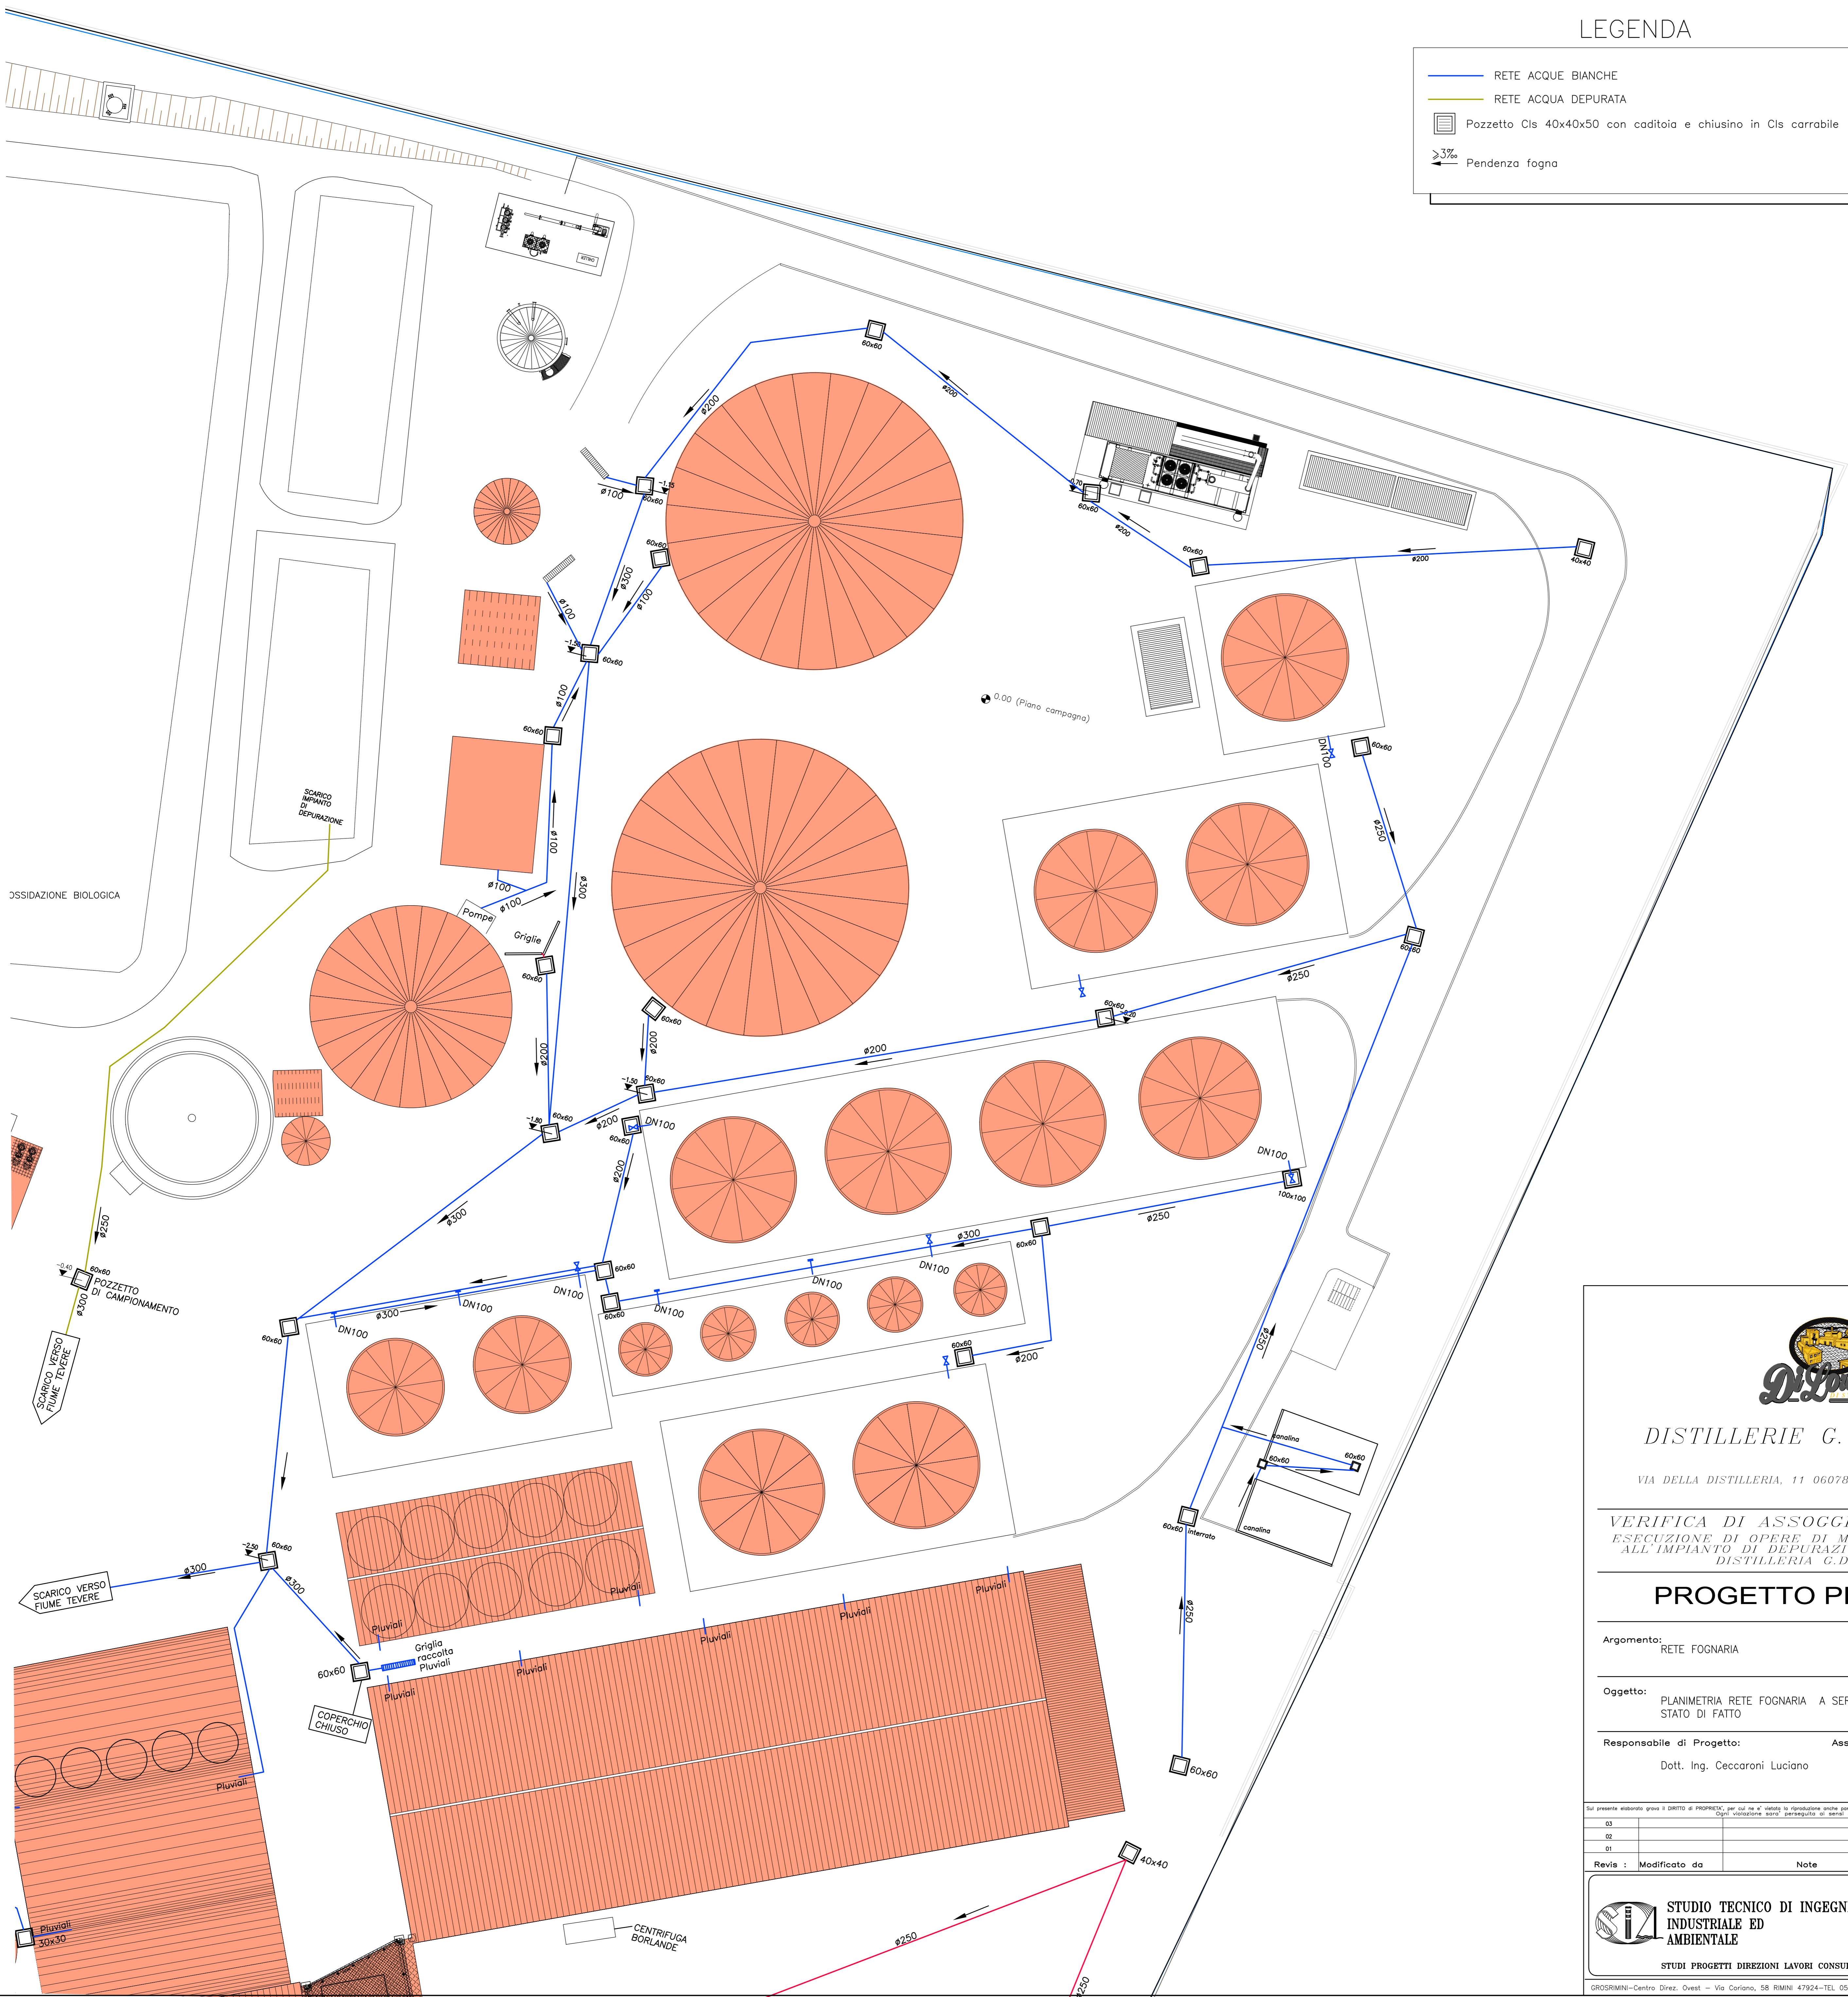

DISTILLERIE G. DI LORENZO

VIA DELLA DISTILLERIA, 11 06078 PONTE VALLECEPPI PERUGIA

VERIFICA DI ASSOGGETTABILITA' A VIA
ESECUZIONE DI OPERE DI MIGLIORAMENTO RELATIVE
ALL'IMPIANTO DI DEPURAZIONE A SERVIZIO DELLA
DISTILLERIA G. DI LORENZO

PROGETTO PRELIMINARE

Argomento: RETE FOGNARIA

Oggetto: PLANIMETRIA RETE FOGNARIA A SERVIZIO DEL BACINO 2
STATO DI FATTO

Responsabile di Progetto: Dott. Ing. Ceccaroni Luciano

Assistente di Progetto:

Sul presente elaborato grava il DIRITTO DI PROPRIETA' per cui ne e' vietata la ristampa senza permesso, l'uso o l'affissione, se non dietro nostra espressa autorizzazione scritta. Ogni violazione sara' perseguita ai sensi delle vigenti leggi civili e penali.

03				
02				
01				
Revis :	Modificato da	Note	Data aggiorn.	Approvato da

STUDIO TECNICO DI INGEGNERIA
INDUSTRIALE ED
AMBIENTALE

STUDI PROGETTI DIREZIONI LAVORI CONSULENZE

Data : 19/05/14

Prog-num 14015-2

Diseg:

Scala: 1:200

Tavola:

FG-01