



RILIEVO DELLO STATO ATTUALE rapp. 1:500

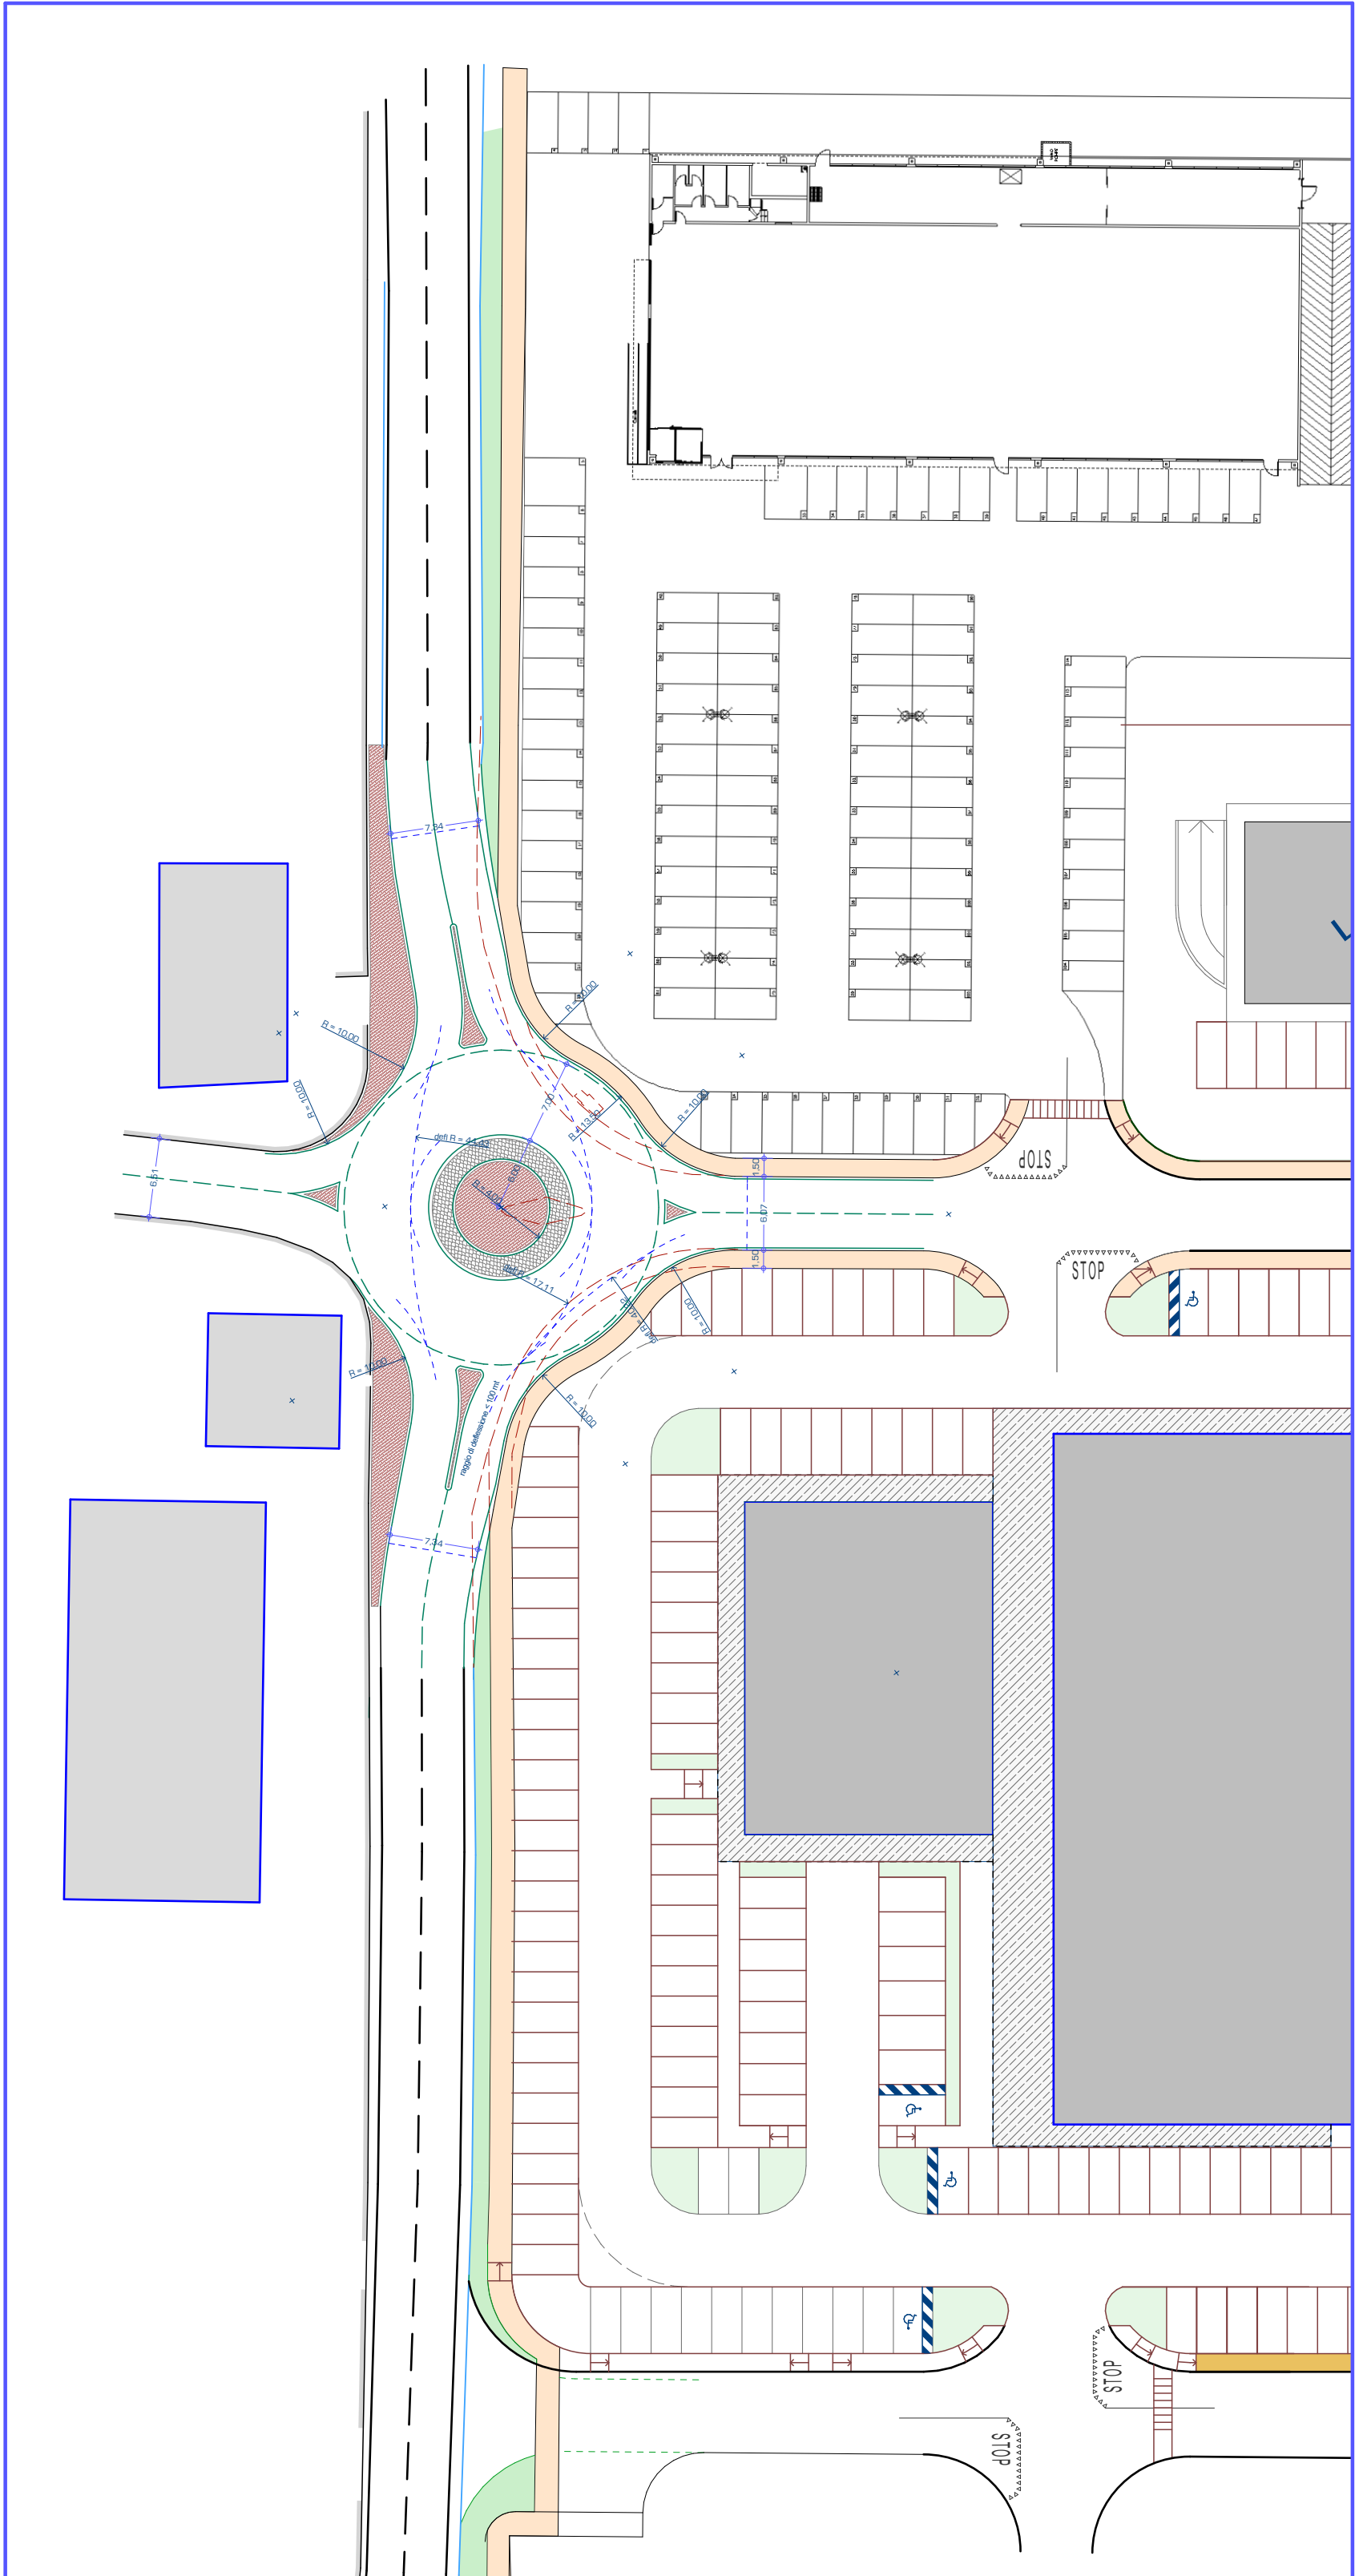

SCHEMA NUOVA SOLUZIONE VIABILITA' rapp. 1:500

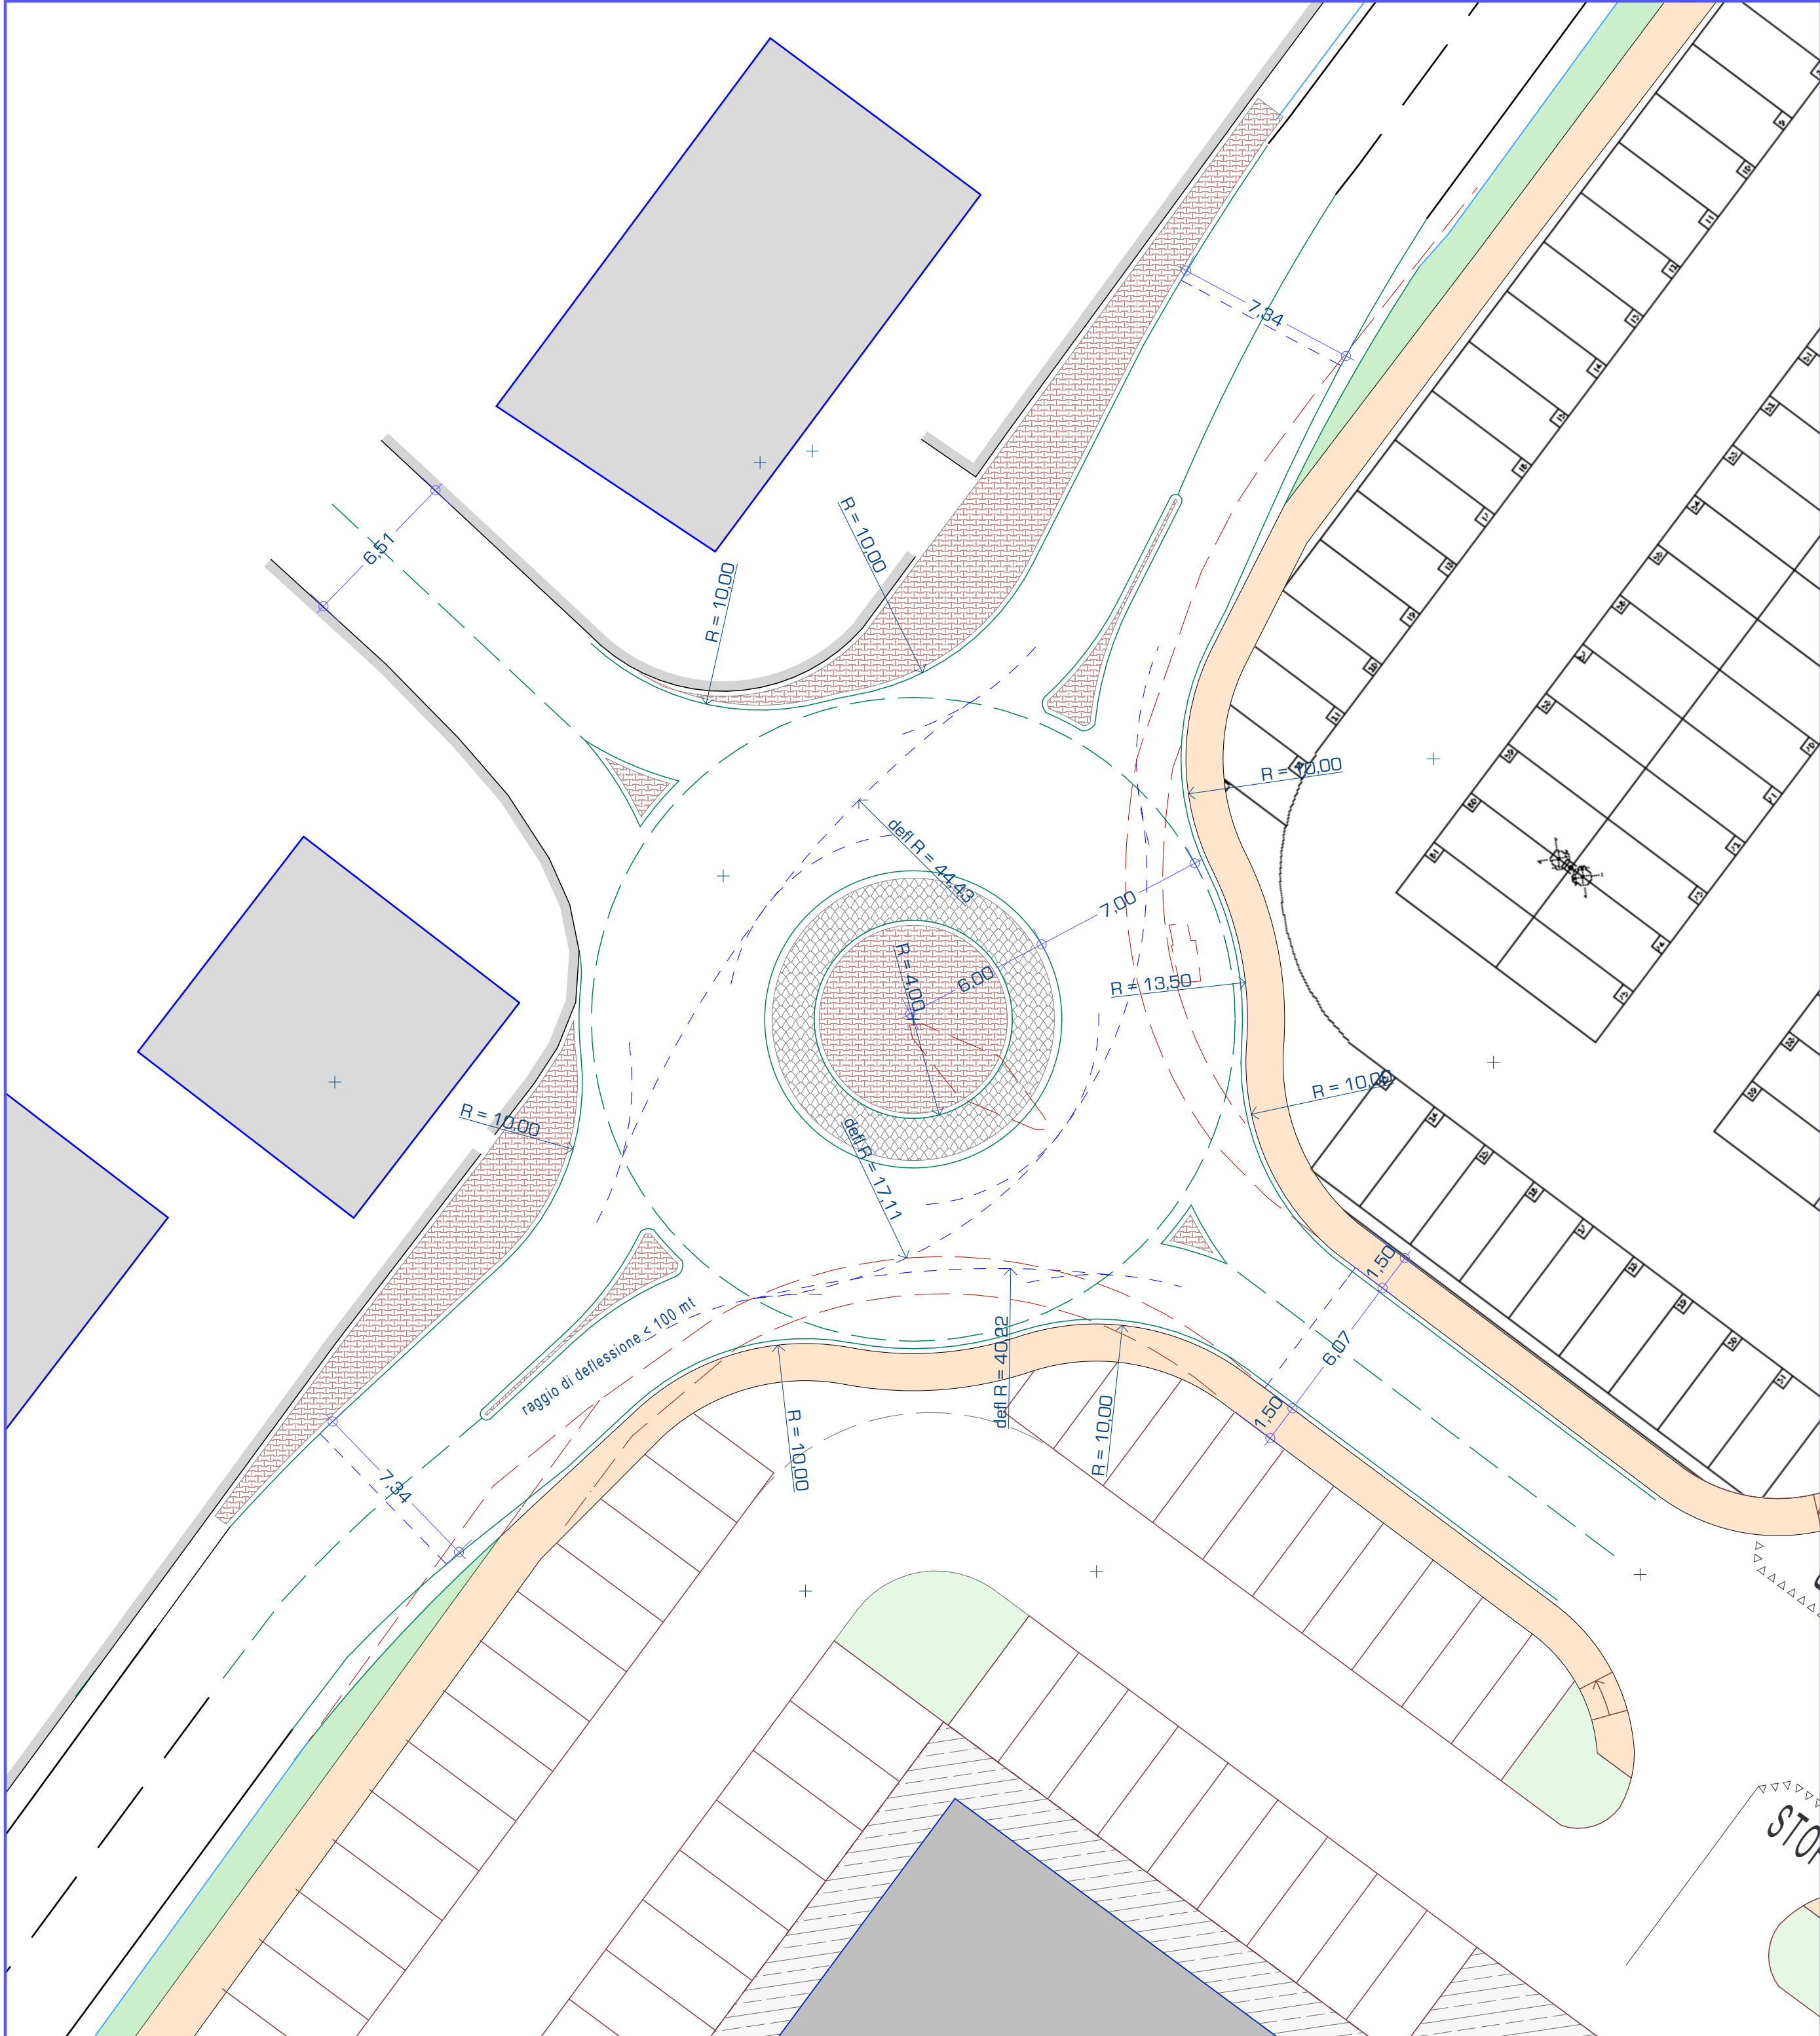

PROGETTO ROTONDA rapp. 1:200



DOCUMENTAZIONE FOTOGRAFICA



COMUNE DI MARSCIANO (Perugia)

oggetto:  
PIANO DI LOTTIZZAZIONE IN  
MARSCIANO LOC. AMMETO  
VARIANTE N.5

proprietà:  
F.B.M. spa Fornaci Briziarelli Marsciano

PROGETTO ROTONDA  
INCROCIO VIA TUDERTE - VIA CADUTI SUL  
LAVORO - VIA PIEDICOLLE

08

DATA aprile 2014	REFERIMENTO 1204	SCALA 1:500
FASE PROGETTO DEFINITIVO		AGGIORNAMENTO 03 - integraz. post Cons. Com.
progettista: Marco SCAPICCHI Architetto via XXIV Maggio, 42 - 06065 Marsciano (Pg) tel. 075.8749560 cell. 333.4545551 studio.scapicchi@tin.it - marco.scapicchi@pec.it		