

REGIONE UMBRIA
PROVINCIA DI TERNI
COMUNE DI TERNI

ISTANZA DI VERIFICA DI ASSOGGETTABILITA' AL VIA
Modifica progetto di Impianto di recupero rifiuti speciali non pericolosi R5 mediante messa in riserva R13 - da realizzare nell'Area Industriale di Maratta, Comune di Terni - Sottoposto a Verifica di Via ed escluso da procedimento di Via di cui alla D.D. n. 7911 del 10/10/2012 .

DATA dicembre 2014


scala 1:500

rev. 0

COMMITTENTE:
RMT s.r.l.
Strada di Maratta Bassa, 85
05100 Terni (TR)

Planimetria e viste impianto
Stato di fatto

Tav 2.e1



MESOING
servizi per l'ingegneria

>>> Strada di Cardeto n°67 - 05100 Terni
Phone (+39) 0744 441275 - Fax (+39) 0744 212042
Mob. (+39) 347 5445525
www.mesoing.it - info@mesoing.it
P.iva/Cod.Fisc. 01377850555

PROGETTISTI:

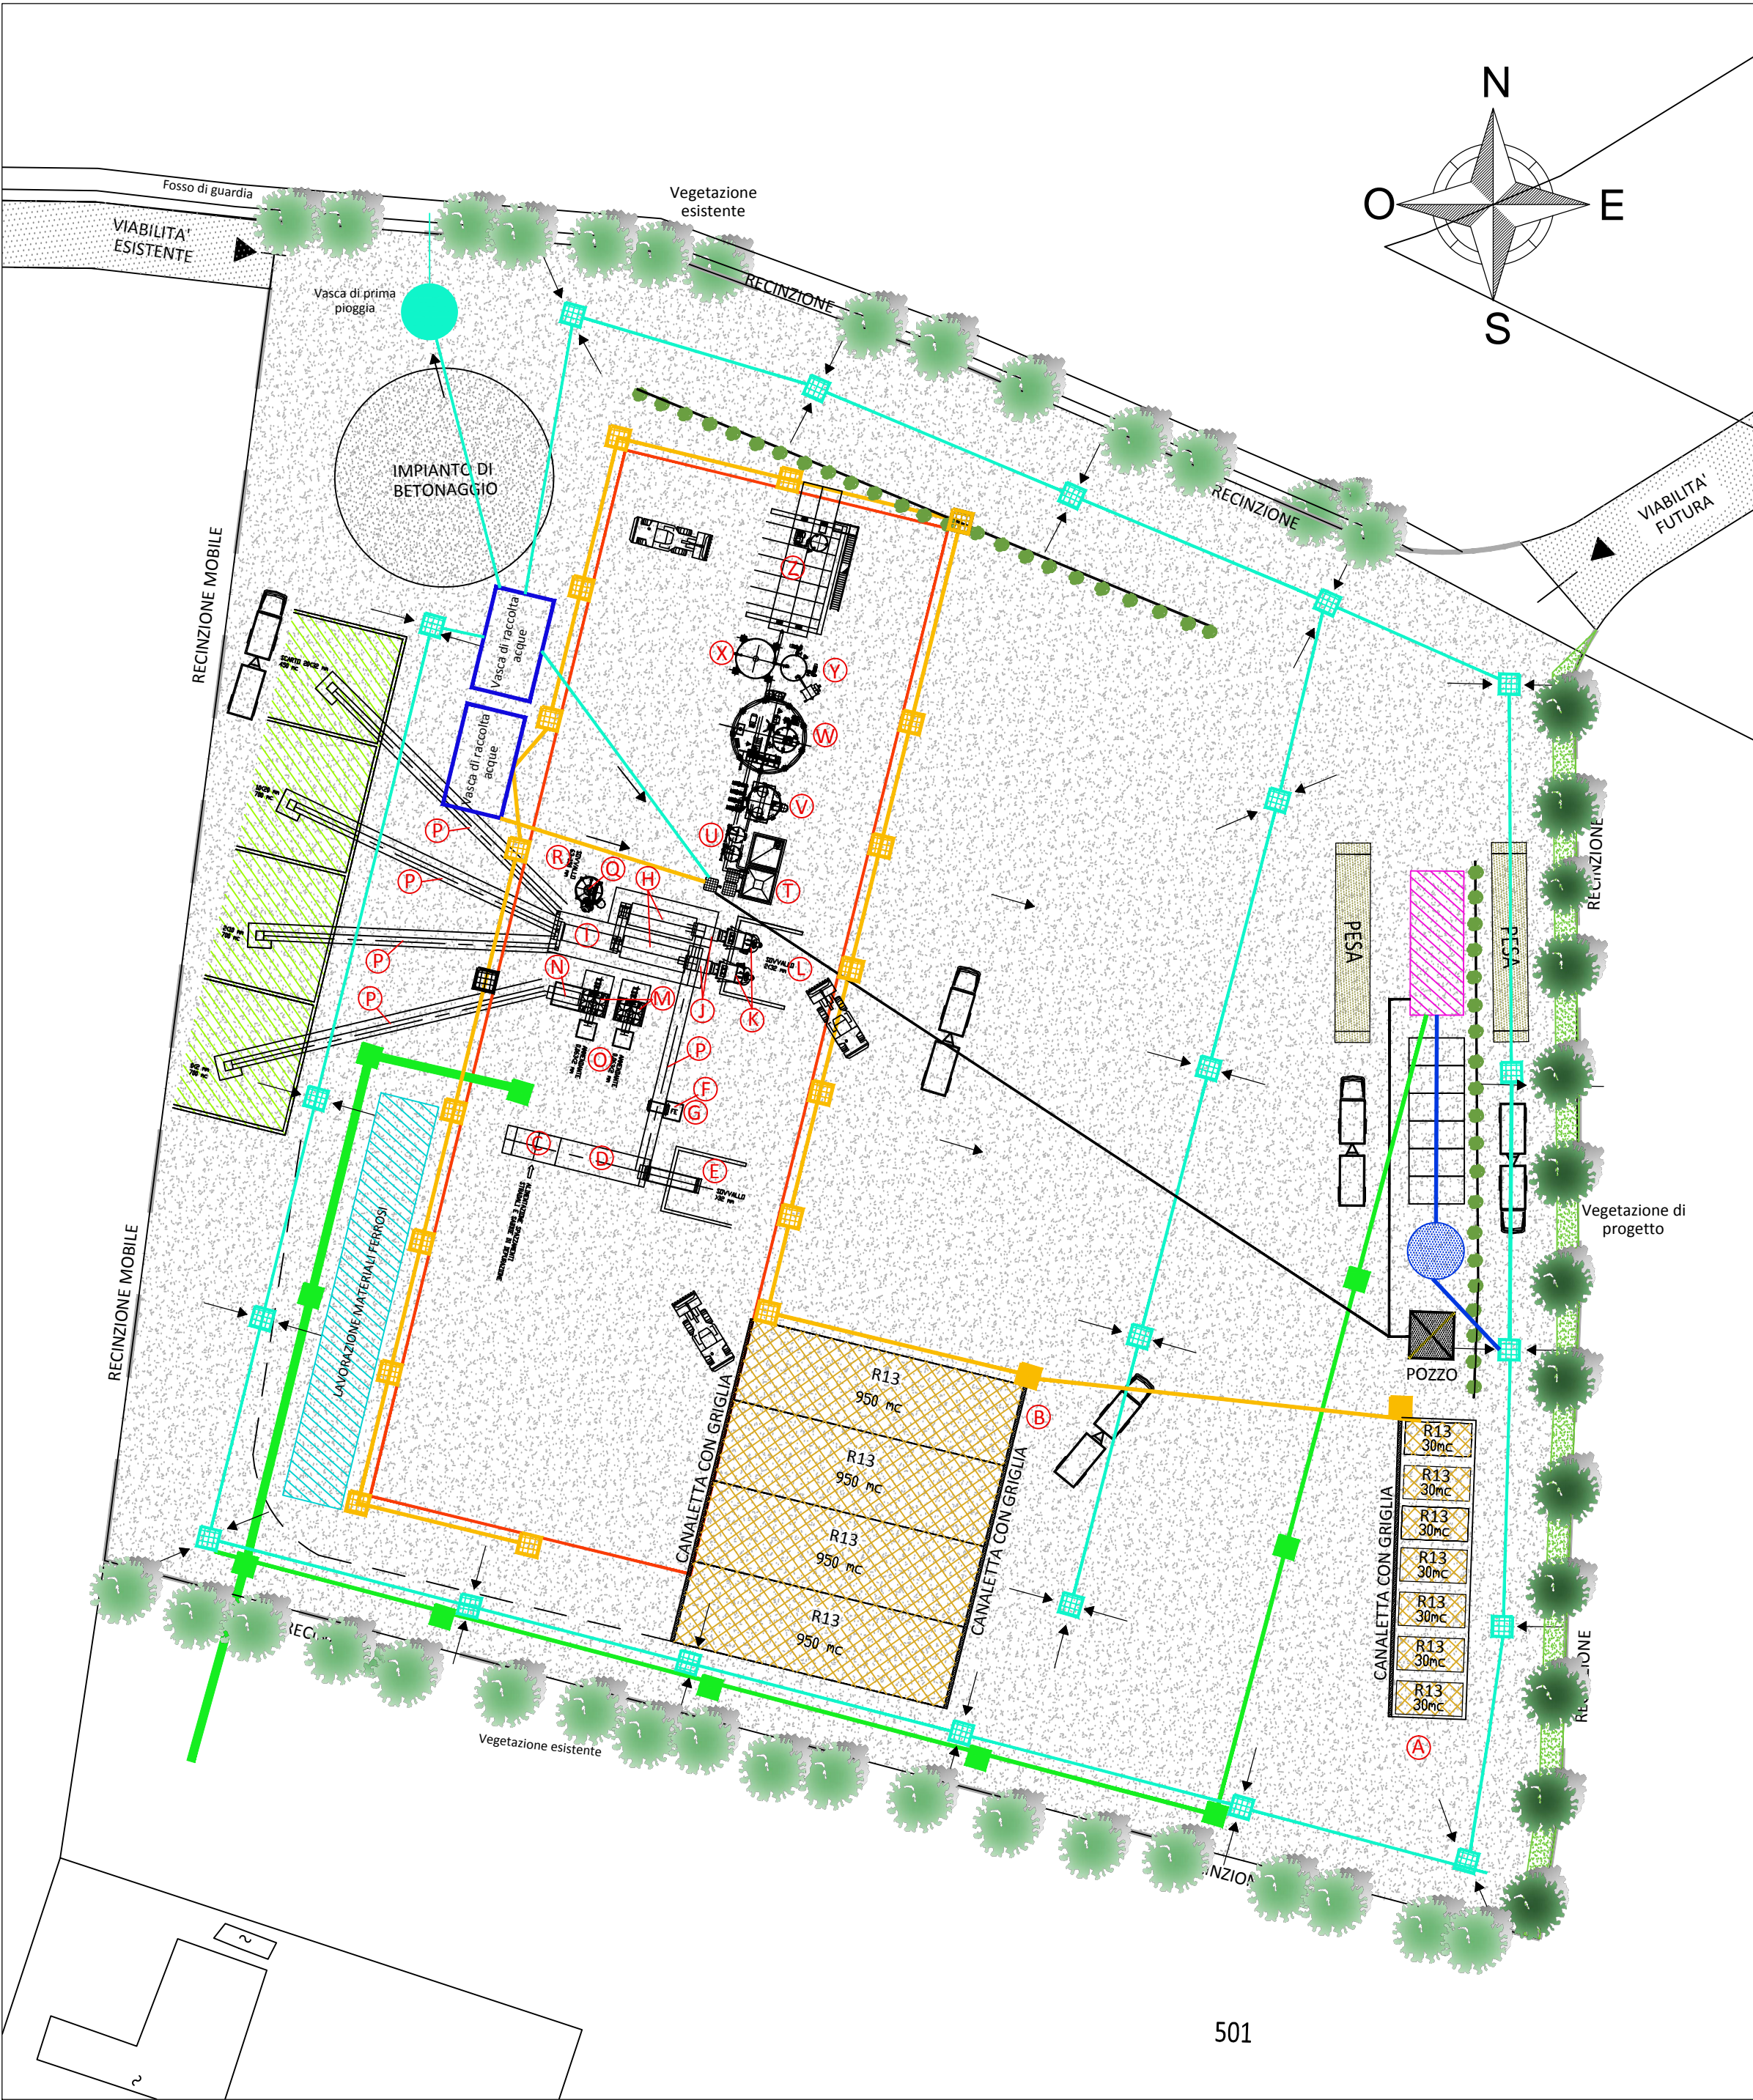
Coordinatore
Geol. Giuseppe Caracciolo

Collaboratori
Ing. Catia Quirini

Ing. Federico Caracciolo

EVENTUALI VARIAZIONI APPORTATE IN FASE OPERATIVA DETTATE DA SOPPRAVENUTE ESIGENZE FUNZIONALI, NON COSTITUIRANNO MODIFICA PROGETTUALE. TALI MODIFICHE DOVRANNO ESSERE PREVENTIVAMENTE PATTUITE CON IL PROGETTISTA, LA DIREZIONE LAVORI E CON LA COMMITTENZA.

IL PRESENTE ELABORATO E LE INFORMAZIONI IN ESSO CONTENUTE SONO DI PROPRIETA' DELLA SOCIETA' MESOING S.R.L. ED E' VIETATA LA RIPRODUZIONE E L'UTILIZZO ANCHE PARZIALE SENZA IL PREVIO CONSENSO

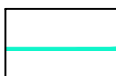






- Planimetria di progetto
scala 1:500

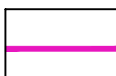

A	MESSA IN RISERVA (CASSONI SCARRABILI) (RIFIUTI DESTINATI AL TRATTAMENTO FUORI SITO)
B	AREA DI MESSA IN RISERVA (RIFIUTI DESTINATI AL TRATTAMENTO IN SITO) (volume totale 3800 mc - 5700 ton)
C	TRAMOGGIA DI CARICO
D	VAGLIO STELLARE
E	SOVVALLO (CER 191212)
F	DEFERRIZZATORE MAGNETICO
G	MATERIALI FERROSI
H	SFANGATRICE A BOTTE (LAVAGGIO RIFIUTI)
I	VAGLIO VIBRANTE
J	VIBRO ASCIUGATORE
K	COMPATTATORE A COCLEA
L	SOVVALLO (CER 191212) (FRAZIONE ORGANICA 2-63 MM)
M	GRUPPO CICLONE COSTITUITO DA: IDROCICLONE, SEPARATORE A SPIRALI
N	VIBROASCIUGATORE DELLE SABBIE
O	SOVVALLO (CER 191212 FRAZIONE ORGANICA 2-63 MM)
P	NASTRO TRASPORTATORE
Q	VIBROASCIUGATORE (AMMENDANTE)
R	SOVVALLO (CER 191212)
T	SISTEMA DI RACCOLTA E RILANCIO ACQUE REFLUE DA DEPURARE
U	IMPIANTO DI FILTRAZIONE A QUARZITE E CARBONE
V	DISOLEATORE
W	UNITA' DI DECANTAZIONE DELLE ACQUE REFLUE
X	SILOS CALCE
Y	SISTEMA DI MISCELAZIONE PER PRODUZIONE LATTE DI CALCE
Z	FILTROPRESSA

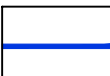
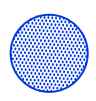





- Fotoinserimento

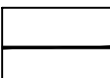
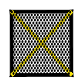
RETE FOGNE BIANCHE	
 tubo diam. 315	 POZZETTO CON CHIUSINO (60x60)
	 VASCA 1A PIOGGIA

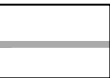

RETE ACQUE BIANCHE AREA IMPIANTO	
 tubo diam. 315	 POZZETTO CON GRIGLIA (60x60)

RETE TELECOM	
 tubo diam. 200 (telecom) (canalizzazioni elettriche)	 POZZETTO CON CHIUSINO (60x60)

RETE FOGNE NERE	
 tubo diam. 250	 IMPIANTO TRATTAMENTO ACQUE NERE (fossa imhoff, filtro percolatore anaerobico, fossa settica)

CANALIZZAZIONI ELETTRICHE	
 tubo diam. 400	 POZZETTO CON CHIUSINO (60x60)
 tubo diam. 200	

RETE IDRICA	
	

 RECINZIONE	 CONGLOMERATO CEMENTIZIO
