sistema ambiente
ecumenica sul lavoro e tutela dell'ambiente

SISTEMA AMBIENTE SRL
Via Settevalli, 460 - 06129 Perugia
tel. +39 075 583 7470
fax +39 075 583 7219
www.sistema-ambiente.it
info@sistema-ambiente.it

"REALIZZAZIONE DI UN CENTRO DI RACCOLTA STOCCAGGIO E ROTTAMAZIONE DI ROTTAMI FERROSI E NON FERROSI E AUTOVEICOLI E SIMILI CON SUPERFICIE INFERIORE AD 1 ETTARO IN VIA PASSERELLA LOC. PASSAGGIO DI BETTONA"

Allegato 2 cartografia:
"STATO DI PROGETTO"

Soggetto Proponente
MAGGI & BALDONI AUTODEMOLIZIONI SRL

Committente	***Timbro e firma***
MAGGI & BALDONI AUTODEMOLIZIONI SRL	
Progettazione	***Timbro e firma***
sistema ambiente ecumenica sul lavoro e tutela dell'ambiente	***Coordinatore*** ***Dott.ssa Laura Mancini*** ***Progettisti:*** ***geom. Enzo Proietti***

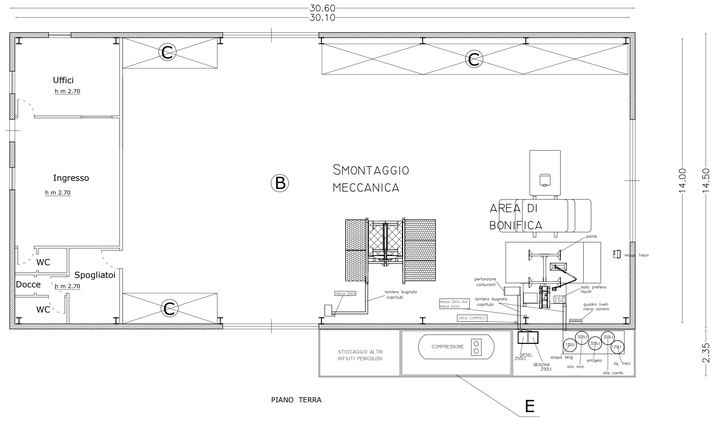

PIANO TERRA

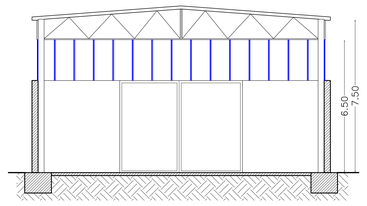

SEZIONE A - A

LEGENDA

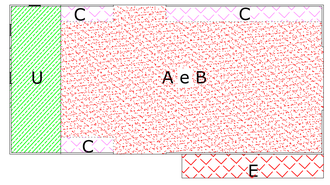

- IMPIANTO ELETTRICO
- U — UFFICI
- A e B — CONFERIMENTO, STOCCAGGIO E BONIFICA VEICOLI FUORI USO (Rimozione componenti pericolosi)
- C — SETTORE DI DEPOSITO PARTI DI RICAMBIO
- E — SETTORE DI STOCCAGGIO RIFIUTI PERICOLOSI (Box prefabbricato)

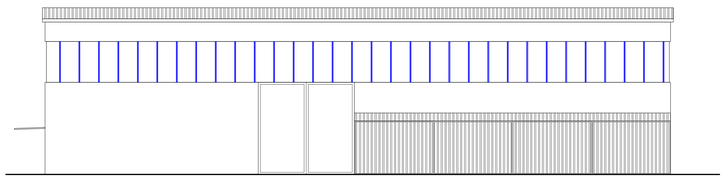

PROSPETTO EST

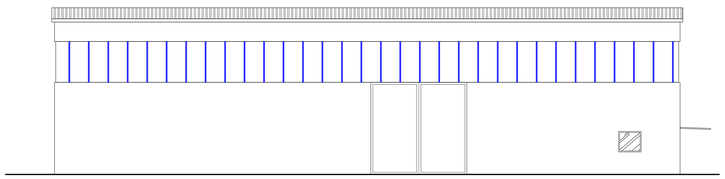

PROSPETTO OVEST

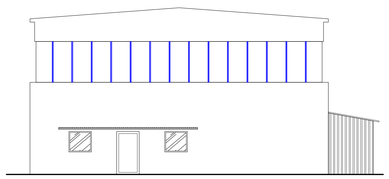

PROSPETTO SUD

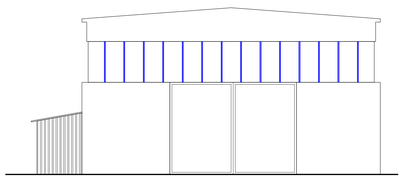

PROSPETTO NORD

- A e B — CONFERIMENTO, STOCCAGGIO E BONIFICA VEICOLI FUORI USO (Rimozione componenti pericolosi)
- C — SETTORE DI DEPOSITO PARTI DI RICAMBIO
- D — AREA PRESSATURA CARCASSE VEICOLI E METALLI
- E — SETTORE DI STOCCAGGIO RIFIUTI PERICOLOSI (Box prefabbricato)
- F — SETTORE DI RIMOZIONE COMPONENTI NON PERICOLOSI E STOCCAGGIO VEICOLI BONIFICATI
- G — SETTORE DI STOCCAGGIO METALLI E VEICOLI PRESSATI
- H — SETTORE DI STOCCAGGIO RIFIUTI NON PERICOLSI
- I — SETTORE DI STOCCAGGIO RIFIUTI METALLICI IN INGRESSO
- L — SETTORE DI SELEZIONE RIFIUTI METALLICI

B - BONIFICA VEICOLI FUORI USO (Rimozione componenti pericolosi)

D -AREA PRESSATURA CARCASSE VEICOLI E METALLI

F - SETTORE DI RIMOZIONE COMPONENTI
NON PERICOLOSI E STOCCAGGIO VEICOLI BONIFICATI

E - SETTORE DI STOCCAGGIO RIFIUTI PERICOLOSI
(Box prefabbricato)
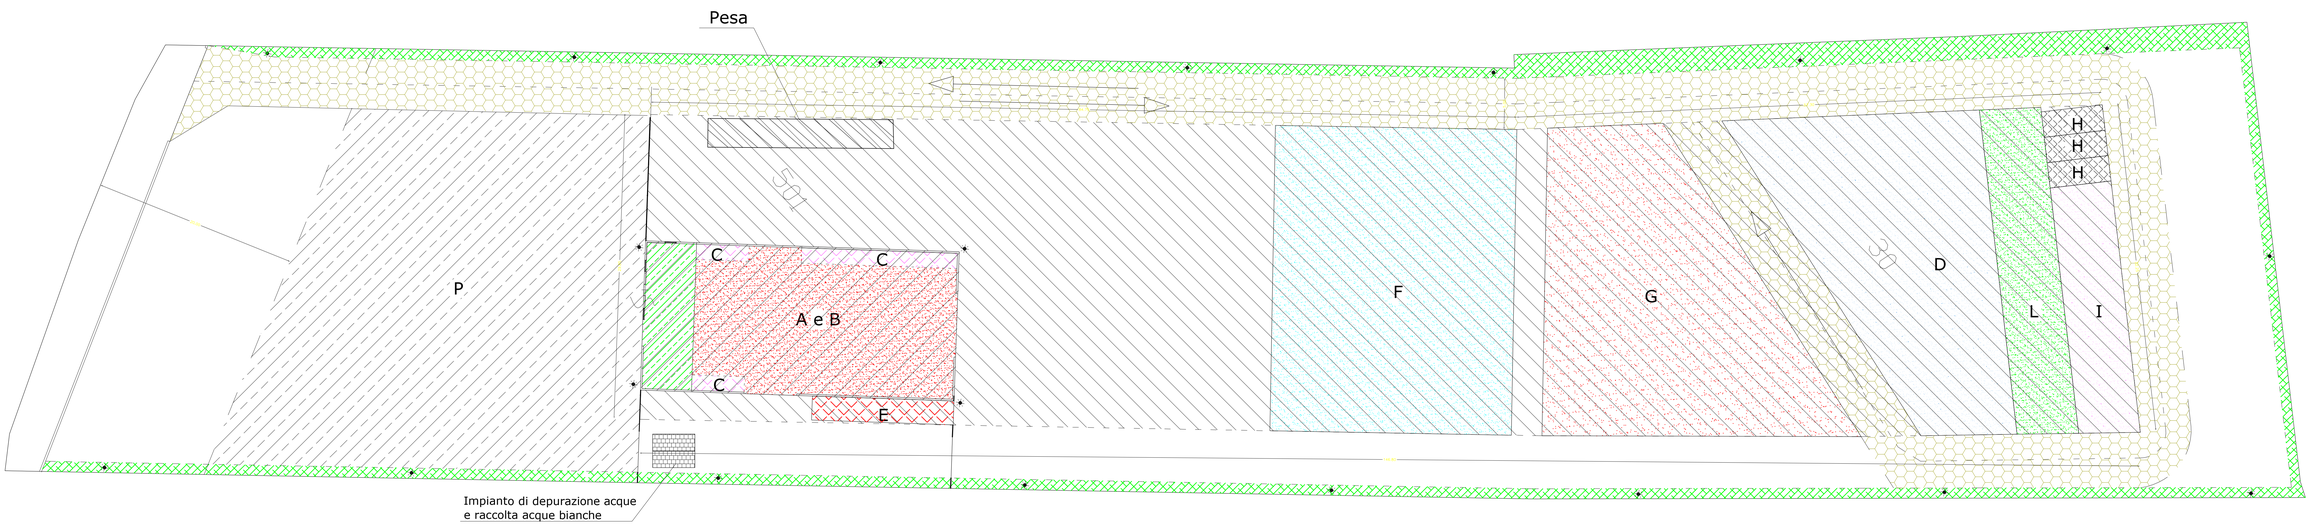
- UFFICI
- P — PARCHEGGIO PUBBLICO
- PUNTI LUCE
- CAPANNONE ESISTENTE
- VERDE PUBBLICO
- SUPERFICIE DA IMPERMEABILIZZARE IN C.A. (mq 3.943 circa)
- CARREGGIATA TRANSITO CARICO E SCARICO