

REGIONE UMBRIA

A.T.I. N°1 - A.T.I. N°2



UMBRA ACQUE S.P.A.

ADEGUAMENTO DELL'IMPIANTO DI TRATTAMENTO DEI REFLUI CIVILI IN LOCALITA' MOLINO DEL COMUNE DI FRATTA TODINA

PROGETTO DEFINITIVO-ESECUTIVO

**STAZIONE APPALTANTE:
UMBRA ACQUE S.P.A.**

PROGETTAZIONE:

Dott. Ing. Luigino Capponi Via Piero Ubaldino

Angeletti n. 4/A 06024 Gubbio (PG)

C.F. CPP LGN 64R02 E256T

P.IVA 01911830543

CRONOPROGRAMMA LAVORI

codice archivio

foglio


1	0	1	0	7	D	T	D	2	0	1
1	DI		1							

scala :

elaborato :

H

3					
2					
1					
0	Maggio 2012	Emissione	Katia Ragnacci	Augusto Albini	Ing. L. Capponi
REV.	DATA	DESCRIZIONE MODIFICA	REDATTO	APPROVATO	AUTORIZZATO

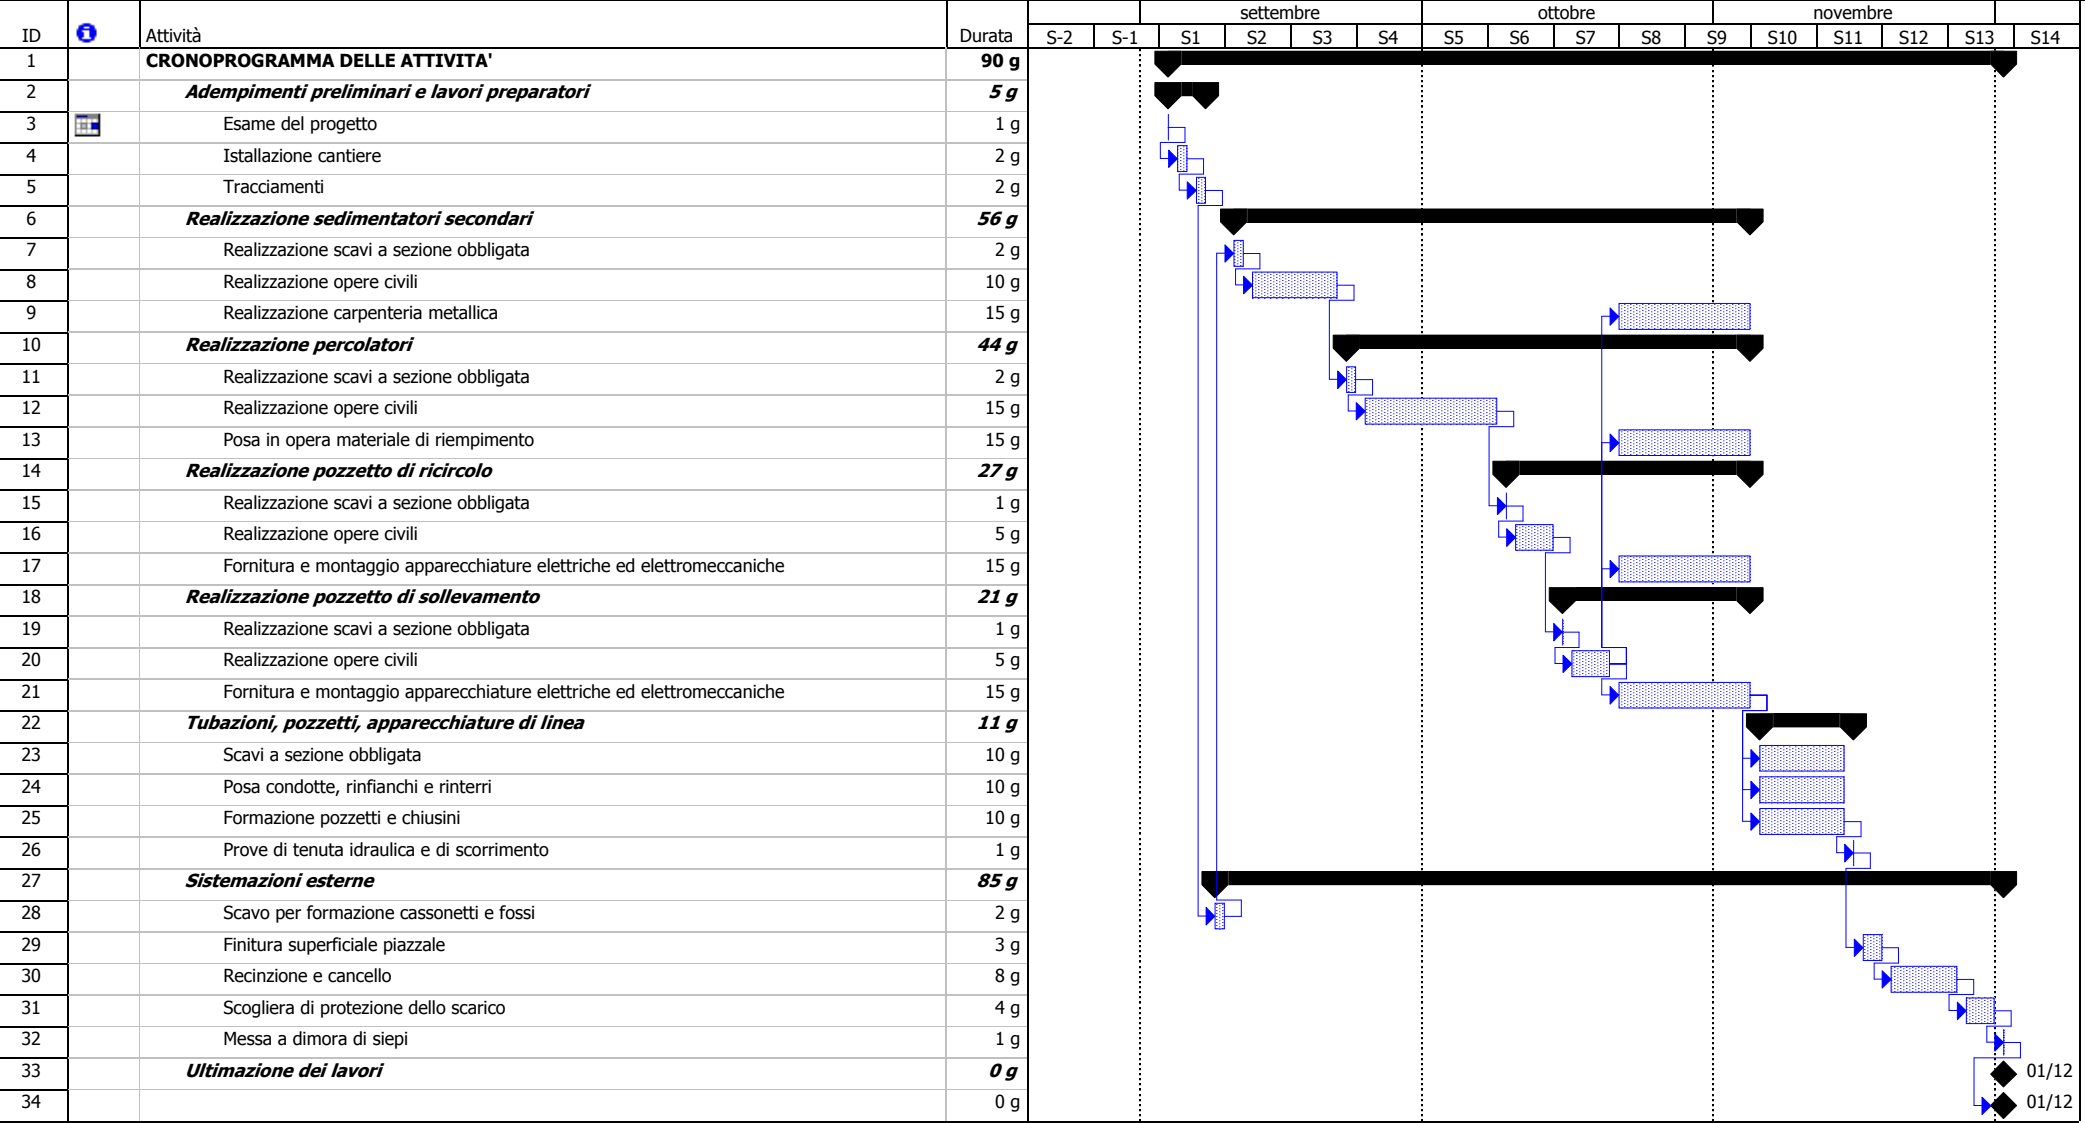

Progetto: &&[Adeguamento impianto di Fratta Todina
Data: mer 04/07/12 Rev. 0
Progettista:

