

COMITENTE	COCCETTO	DISIGNO
Petrignano di Assisi Perugia LOCALITÀ	TAUOLA STRALCIO DI PIANO ATTUATIVO CON INGIOMBO A TERRA DEL PROSCIUTTIFICIO	ARCHITETTONICO
IMPRESA	disegnare voce federale	TAV.2ar bis All.10
prezzo 717 prodotto 10 di proprio architettonico	tot. di stampa 0,5-1 viale	data luglio 2014

Gruppo di progettazione

Gruppo di progettazione

Progettisti	Collaboratori
-------------	---------------

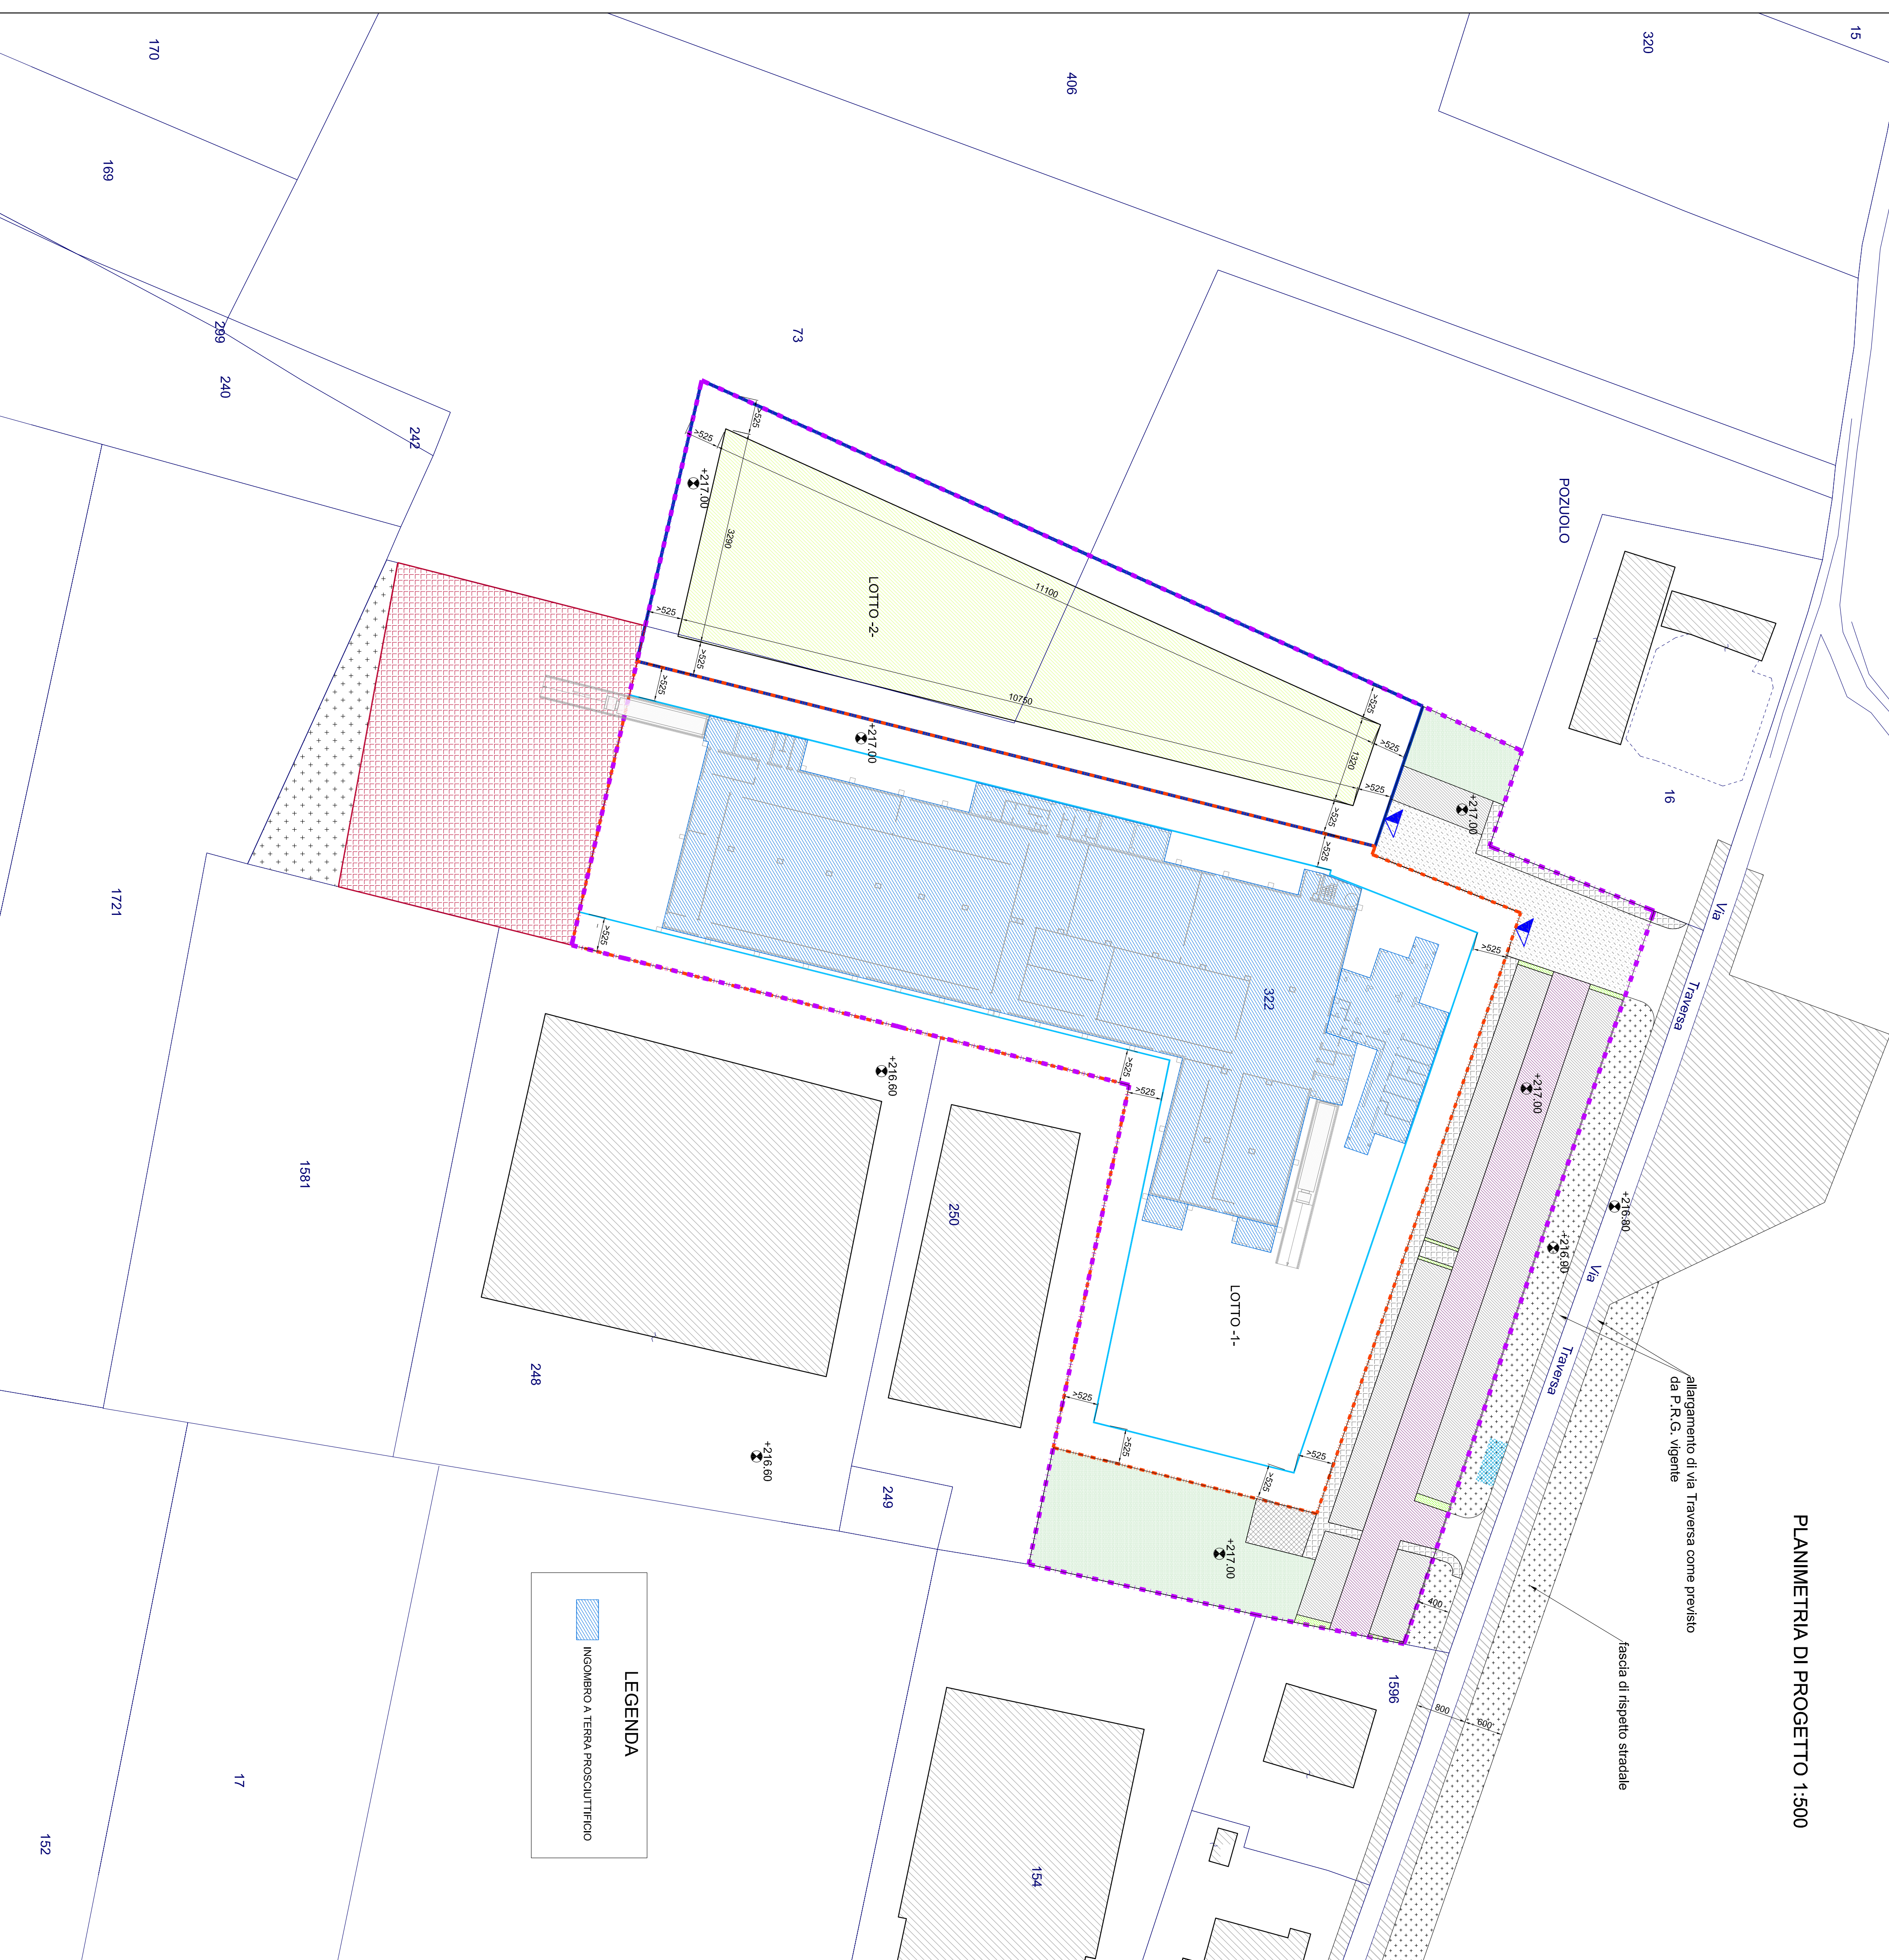
Ing. Francesco Proietti
Ing. Massimo Lentischio






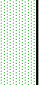










 

Timbri




INGEGNERI DELLA PROVINCIA

INGEGNERI DELLA PROVINCIA

<p>INCONTRI DELLA PROVINCIA</p> <p> Ordine Degli OFFICINE INGEGNERI</p> <p>CA PERUGIA</p>	<p>INCONTRI DELLA PROVINCIA</p> <p> Ordine Degli OFFICINE INGEGNERI</p> <p>CA PERUGIA</p>
<p>ORDINE DEGLI INGEGNERI</p> <p>FRANCESCO PROIETTI</p> <p>SEGRETERIA E AMMINISTRAZIONE</p> <p>SEGRETERIA E AMMINISTRAZIONE</p>	<p>ORDINE DEGLI INGEGNERI</p> <p>MASSIMO LENTISCHIO</p> <p>SEGRETERIA E AMMINISTRAZIONE</p> <p>SEGRETERIA E AMMINISTRAZIONE</p>

[illegible]

LEGENDA	
	INGRESSI AI LOTTI
	PARCHeggi PUBBLICI
	MARCAPIEDI
	CORSIE DI MANOVRA
	AREA CABINA ELETTRICA
	VERDE PUBBLICO
	VERDE ORNAMENTALE
	FASCE DI RISPETTO STRADALE DI P.R.G.
	AREA RACCOLTA RIFIUTI URBANI
	PERIMETRO DEL COMPARTO DI ESPANSIONE -0-1-
	PERIMETRO LOTTO -1-
	PERIMETRO LOTTO -2-
	EDIFICIO N°1 (SUPERFICIE DI MASSIMO INGOMBRO)
	EDIFICIO N°2 (SUPERFICIE DI MASSIMO INGOMBRO)
	VISIBILITÀ PUBBLICA
	ZONA FUORI COMPARTO DEL PIANO ATTUATIVO COMPRESA IN ZONA DI COMPLETAMENTO "PT" E DELLA STESSA PROPRIETÀ DEL LOTTO -1-
	+0,00
	QUOTA

LEGENDA	
	PERIMETRO DEL COMPARTO DI ESPANSIONE -D1-
	LOTTO -1-
	PERIMETRO LOTTO -2-
	mq 16554
	mq 8059
	mq 4000

SUPERFICI DEI LOTTI E SUPERFICI EDIFICABILE				
	superficie lotto (mq)	indice di copertura	massima superficie coperta edificabile (mq)	massima altezza fuori terra (m)
EDIFICIO 1	8859	1/2	4430	10,50
EDIFICIO 2	4000	1/2	2000	10,50