



PROSPETTO EST  
scala 1:200

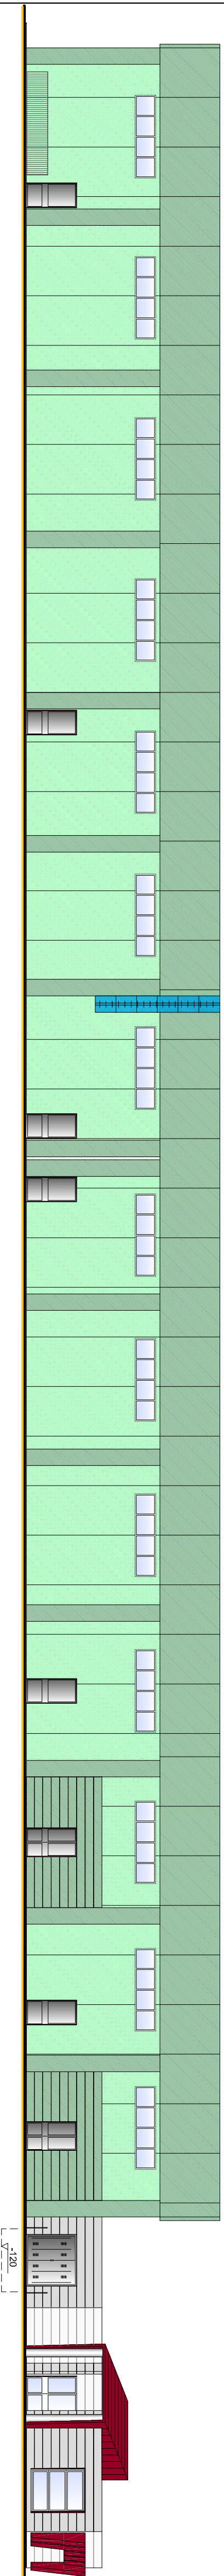


PROSPETTO OVEST  
scala 1:200

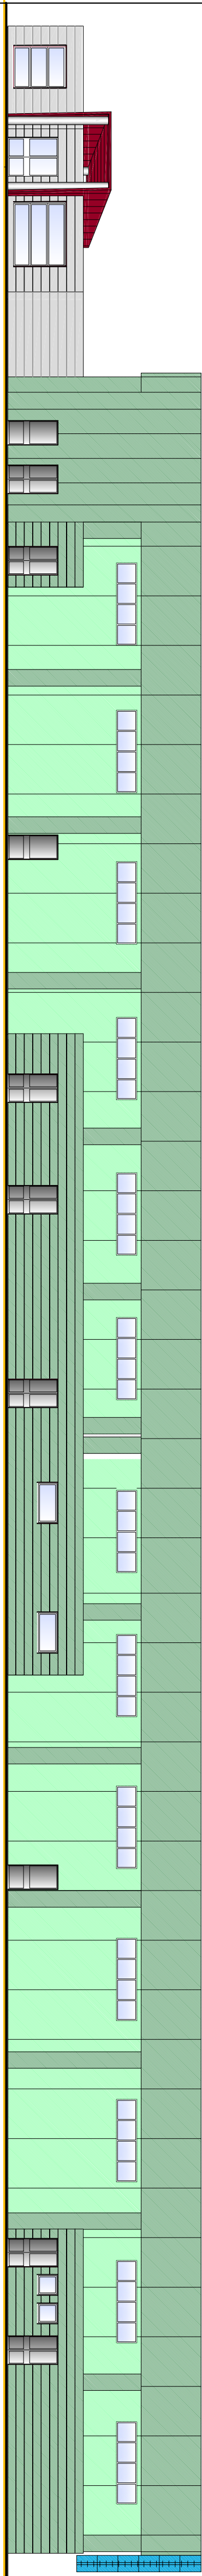


PROSPETTO NORD  
scala 1:200




PROSPETTO SUD  
scala 1:200

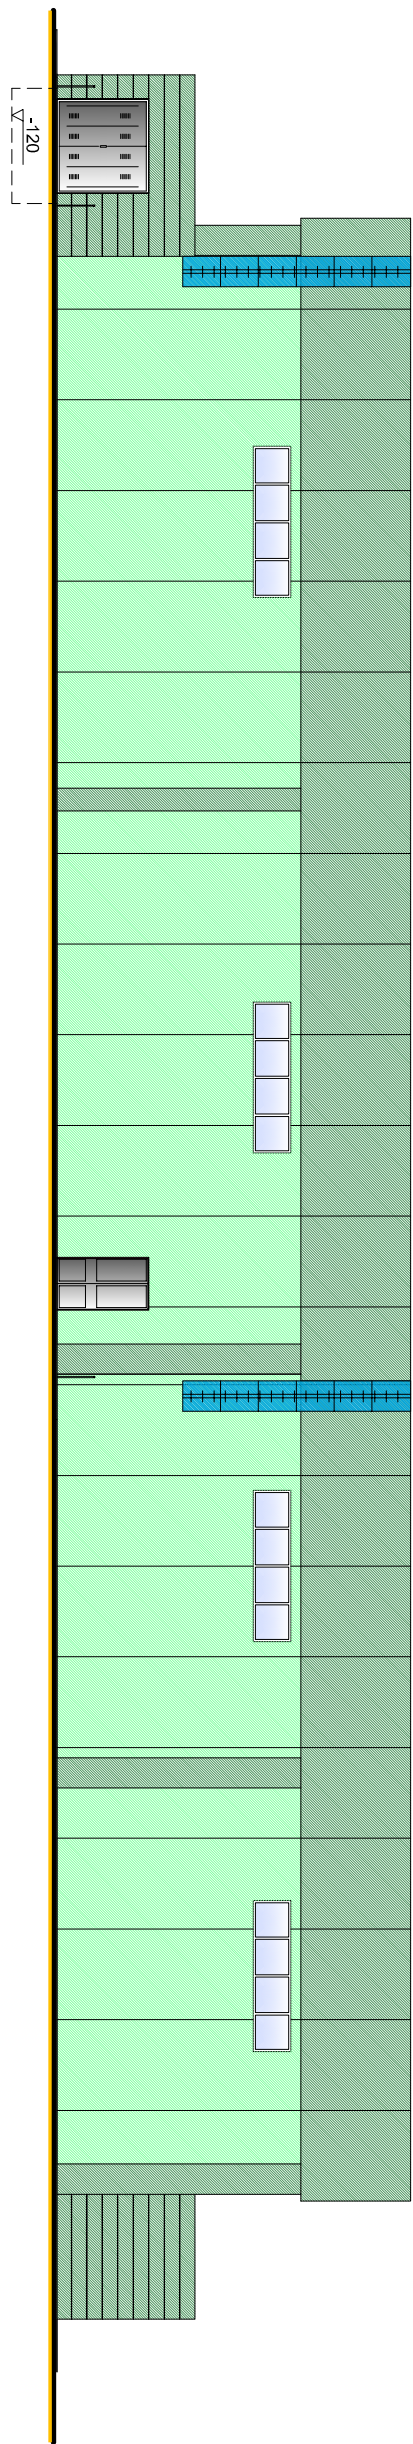


SEZIONE A-A (corpo amministrativo)  
scala 1:100

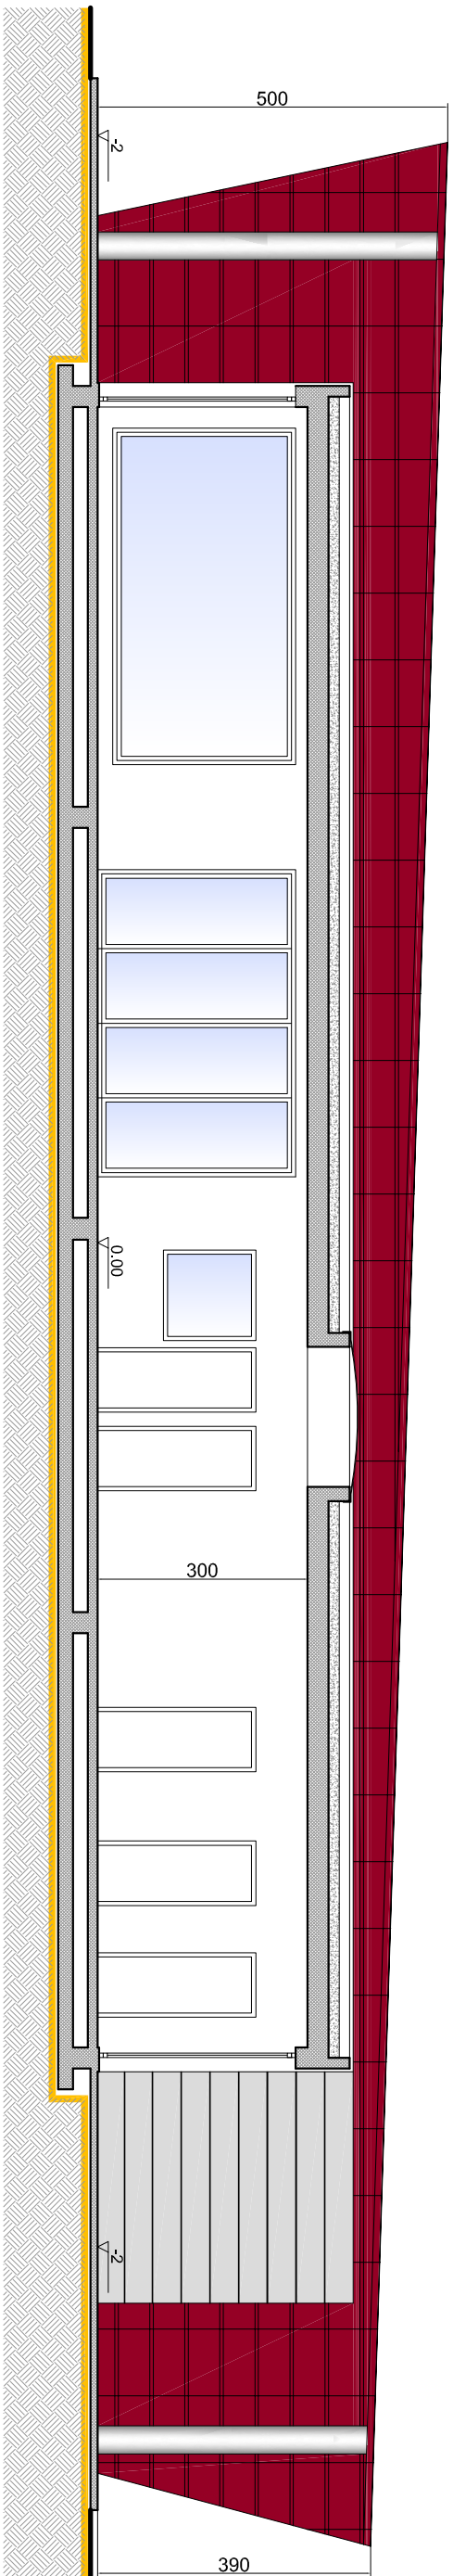

SEZIONE B-B (corpo produttivo)  
scala 1:200

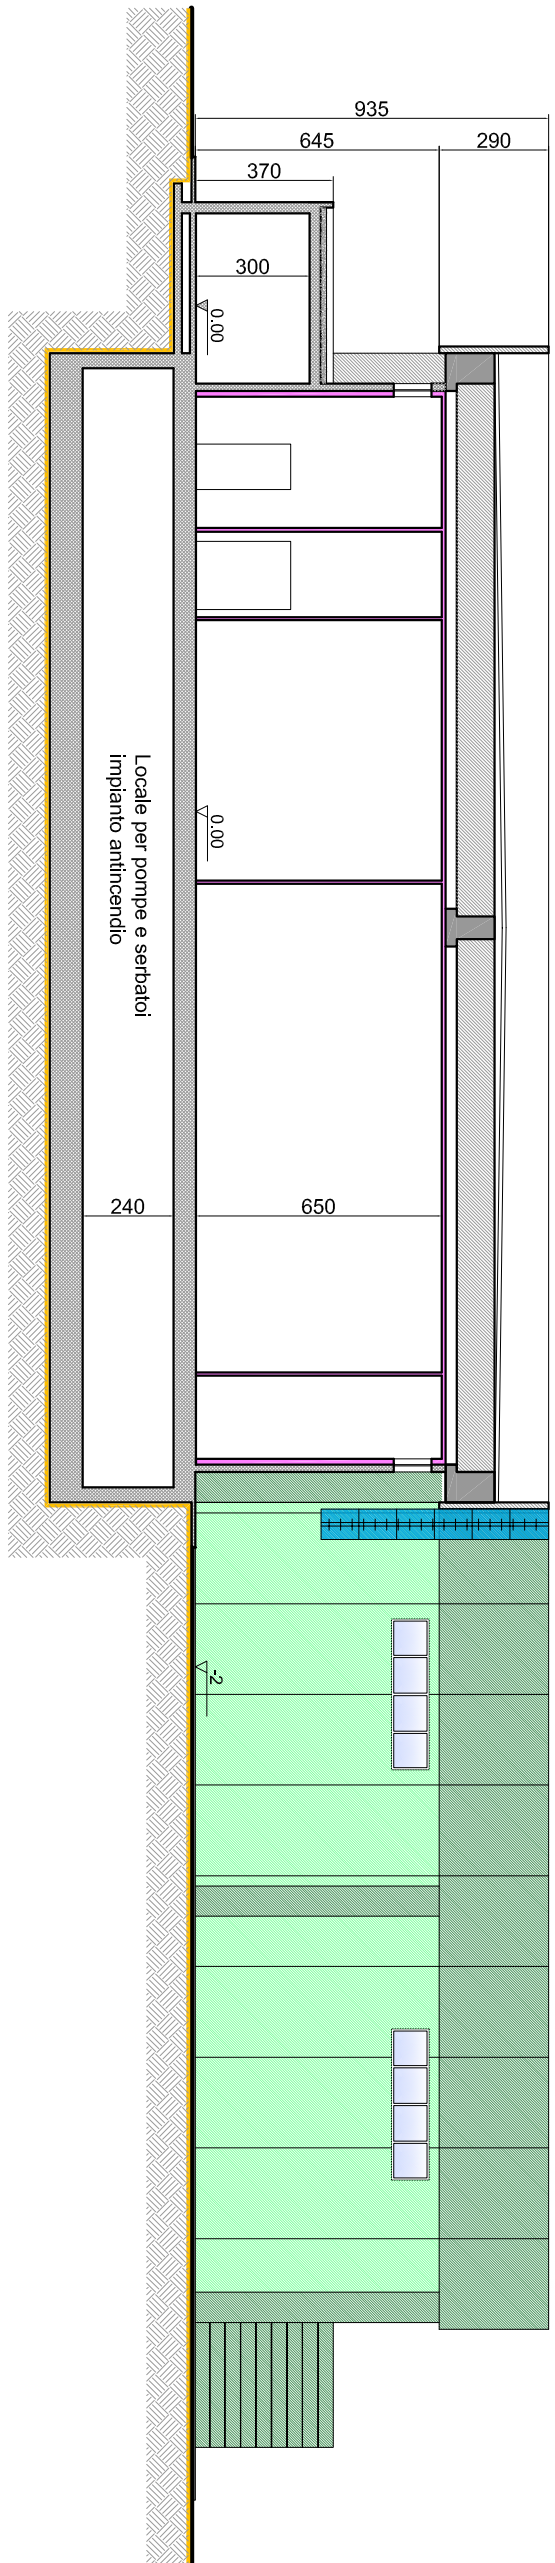

SEZIONE C-C (corpo produttivo - corpo amministrativo)  
scala 1:200

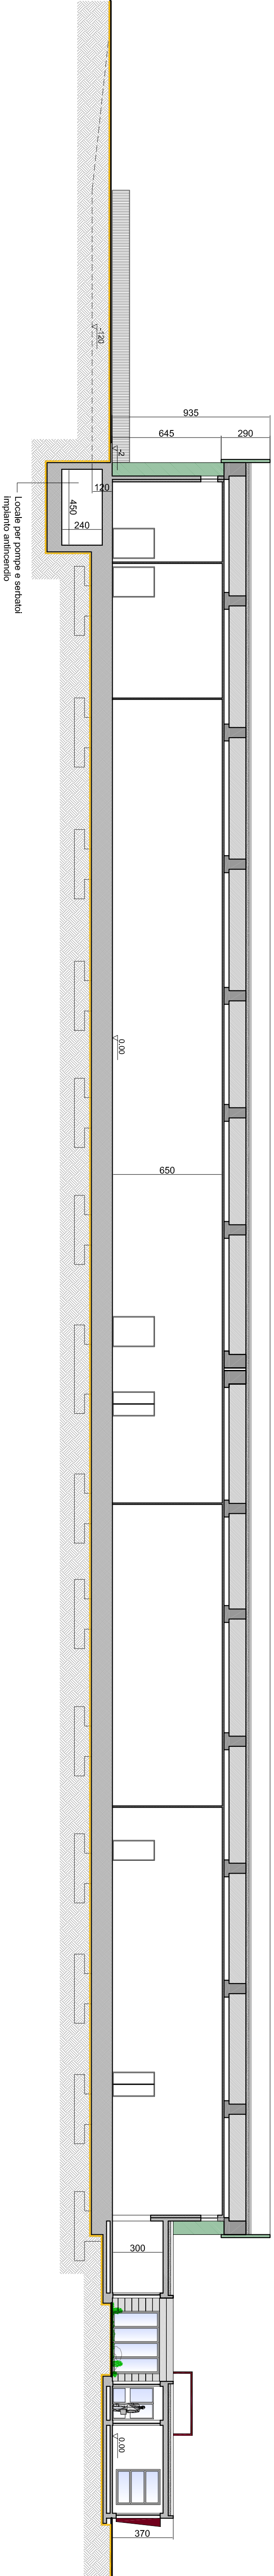

tel. 075/3071921 - fax 075/3071926 - e-mail: info@tecnostudio.com



ASSISI SALUMI S.r.l.

REALIZZAZIONE PROSCUTTIFICIO

COMITENTE

OGGETTO

Perignano di Assisi  
Perugia  
100141

PREVENZIONE INCENDI:  
PROSPETTI E SEZIONI

DISCIPLO

2

1317

disegnato  
Geometra Roberto Fabbri

data di lavoro  
01/05/14

data  
luglio 2014





Gruppo di progettazione

Progettista  
Ing. Michele Culini

Collaboratori













