


**SCHEMA LOCALE DI PRESSURIZZAZIONE ANTINCENDIO:
GRUPPO DI PRESSURIZZAZIONE
E VASCA ANTINCENDIO**

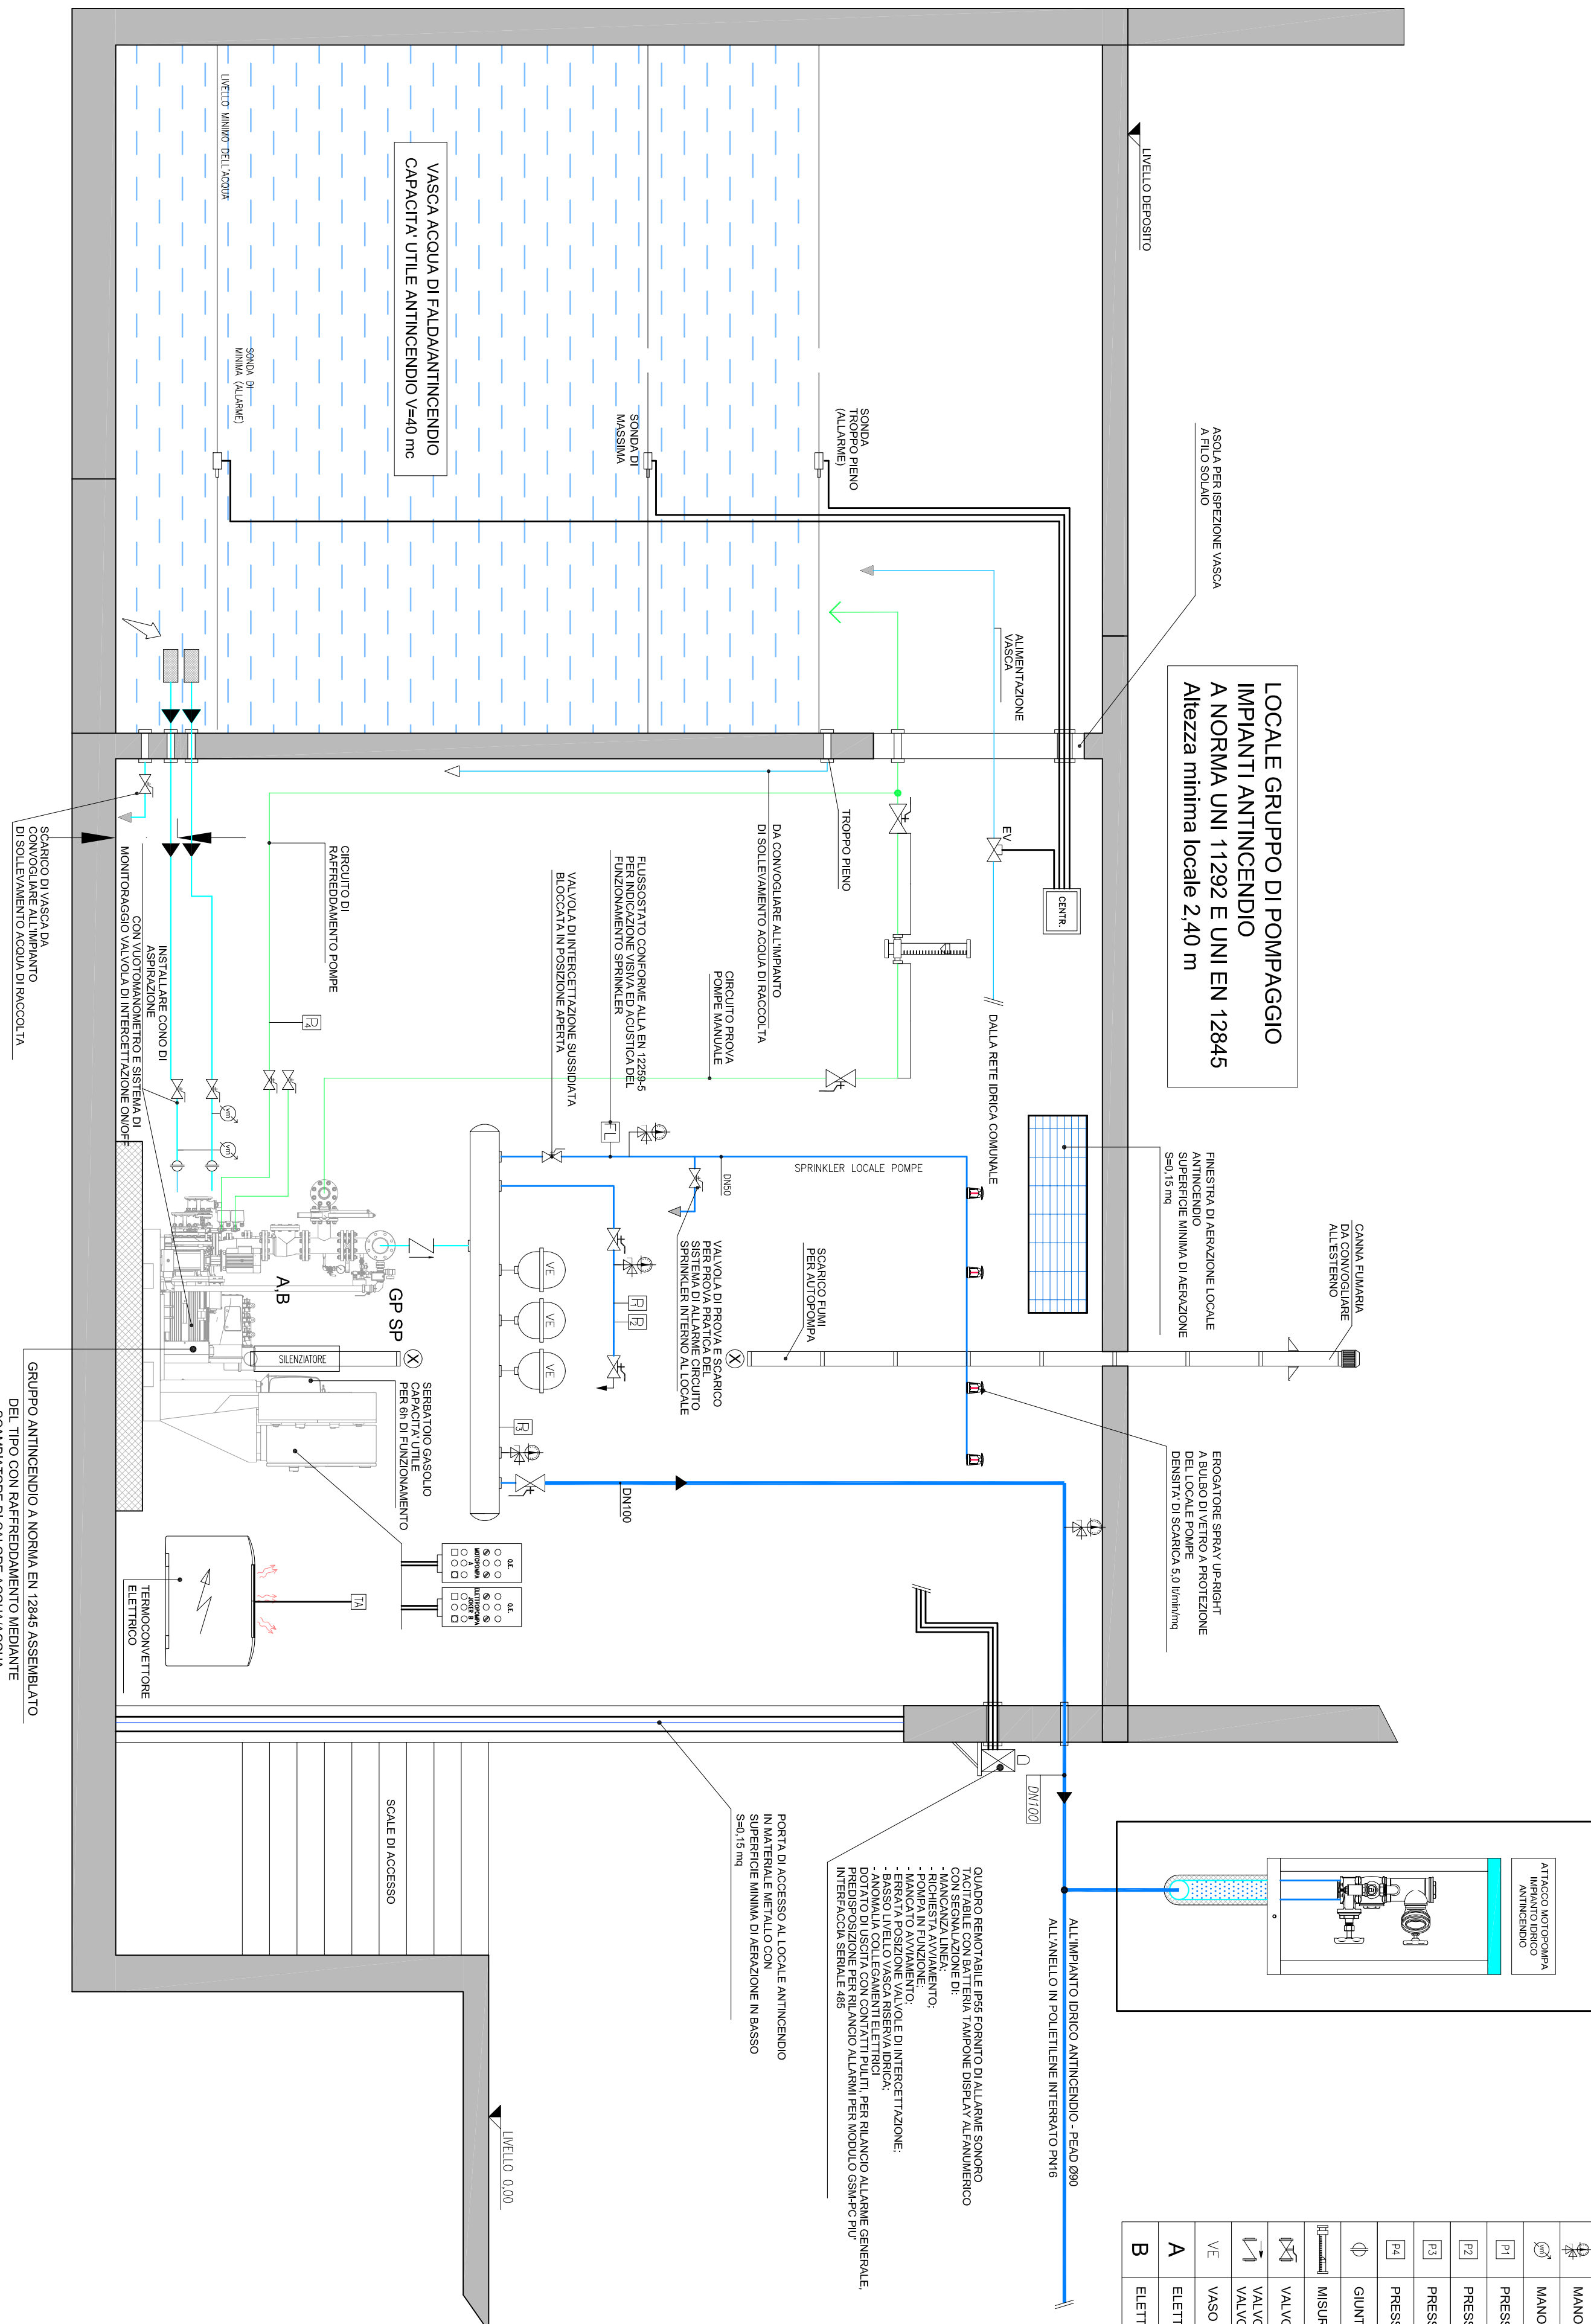

LEGENDA APPARECCHIATURE
IMPIANTO IDRANTI E SPRINKLER

[illegible][illegible]