
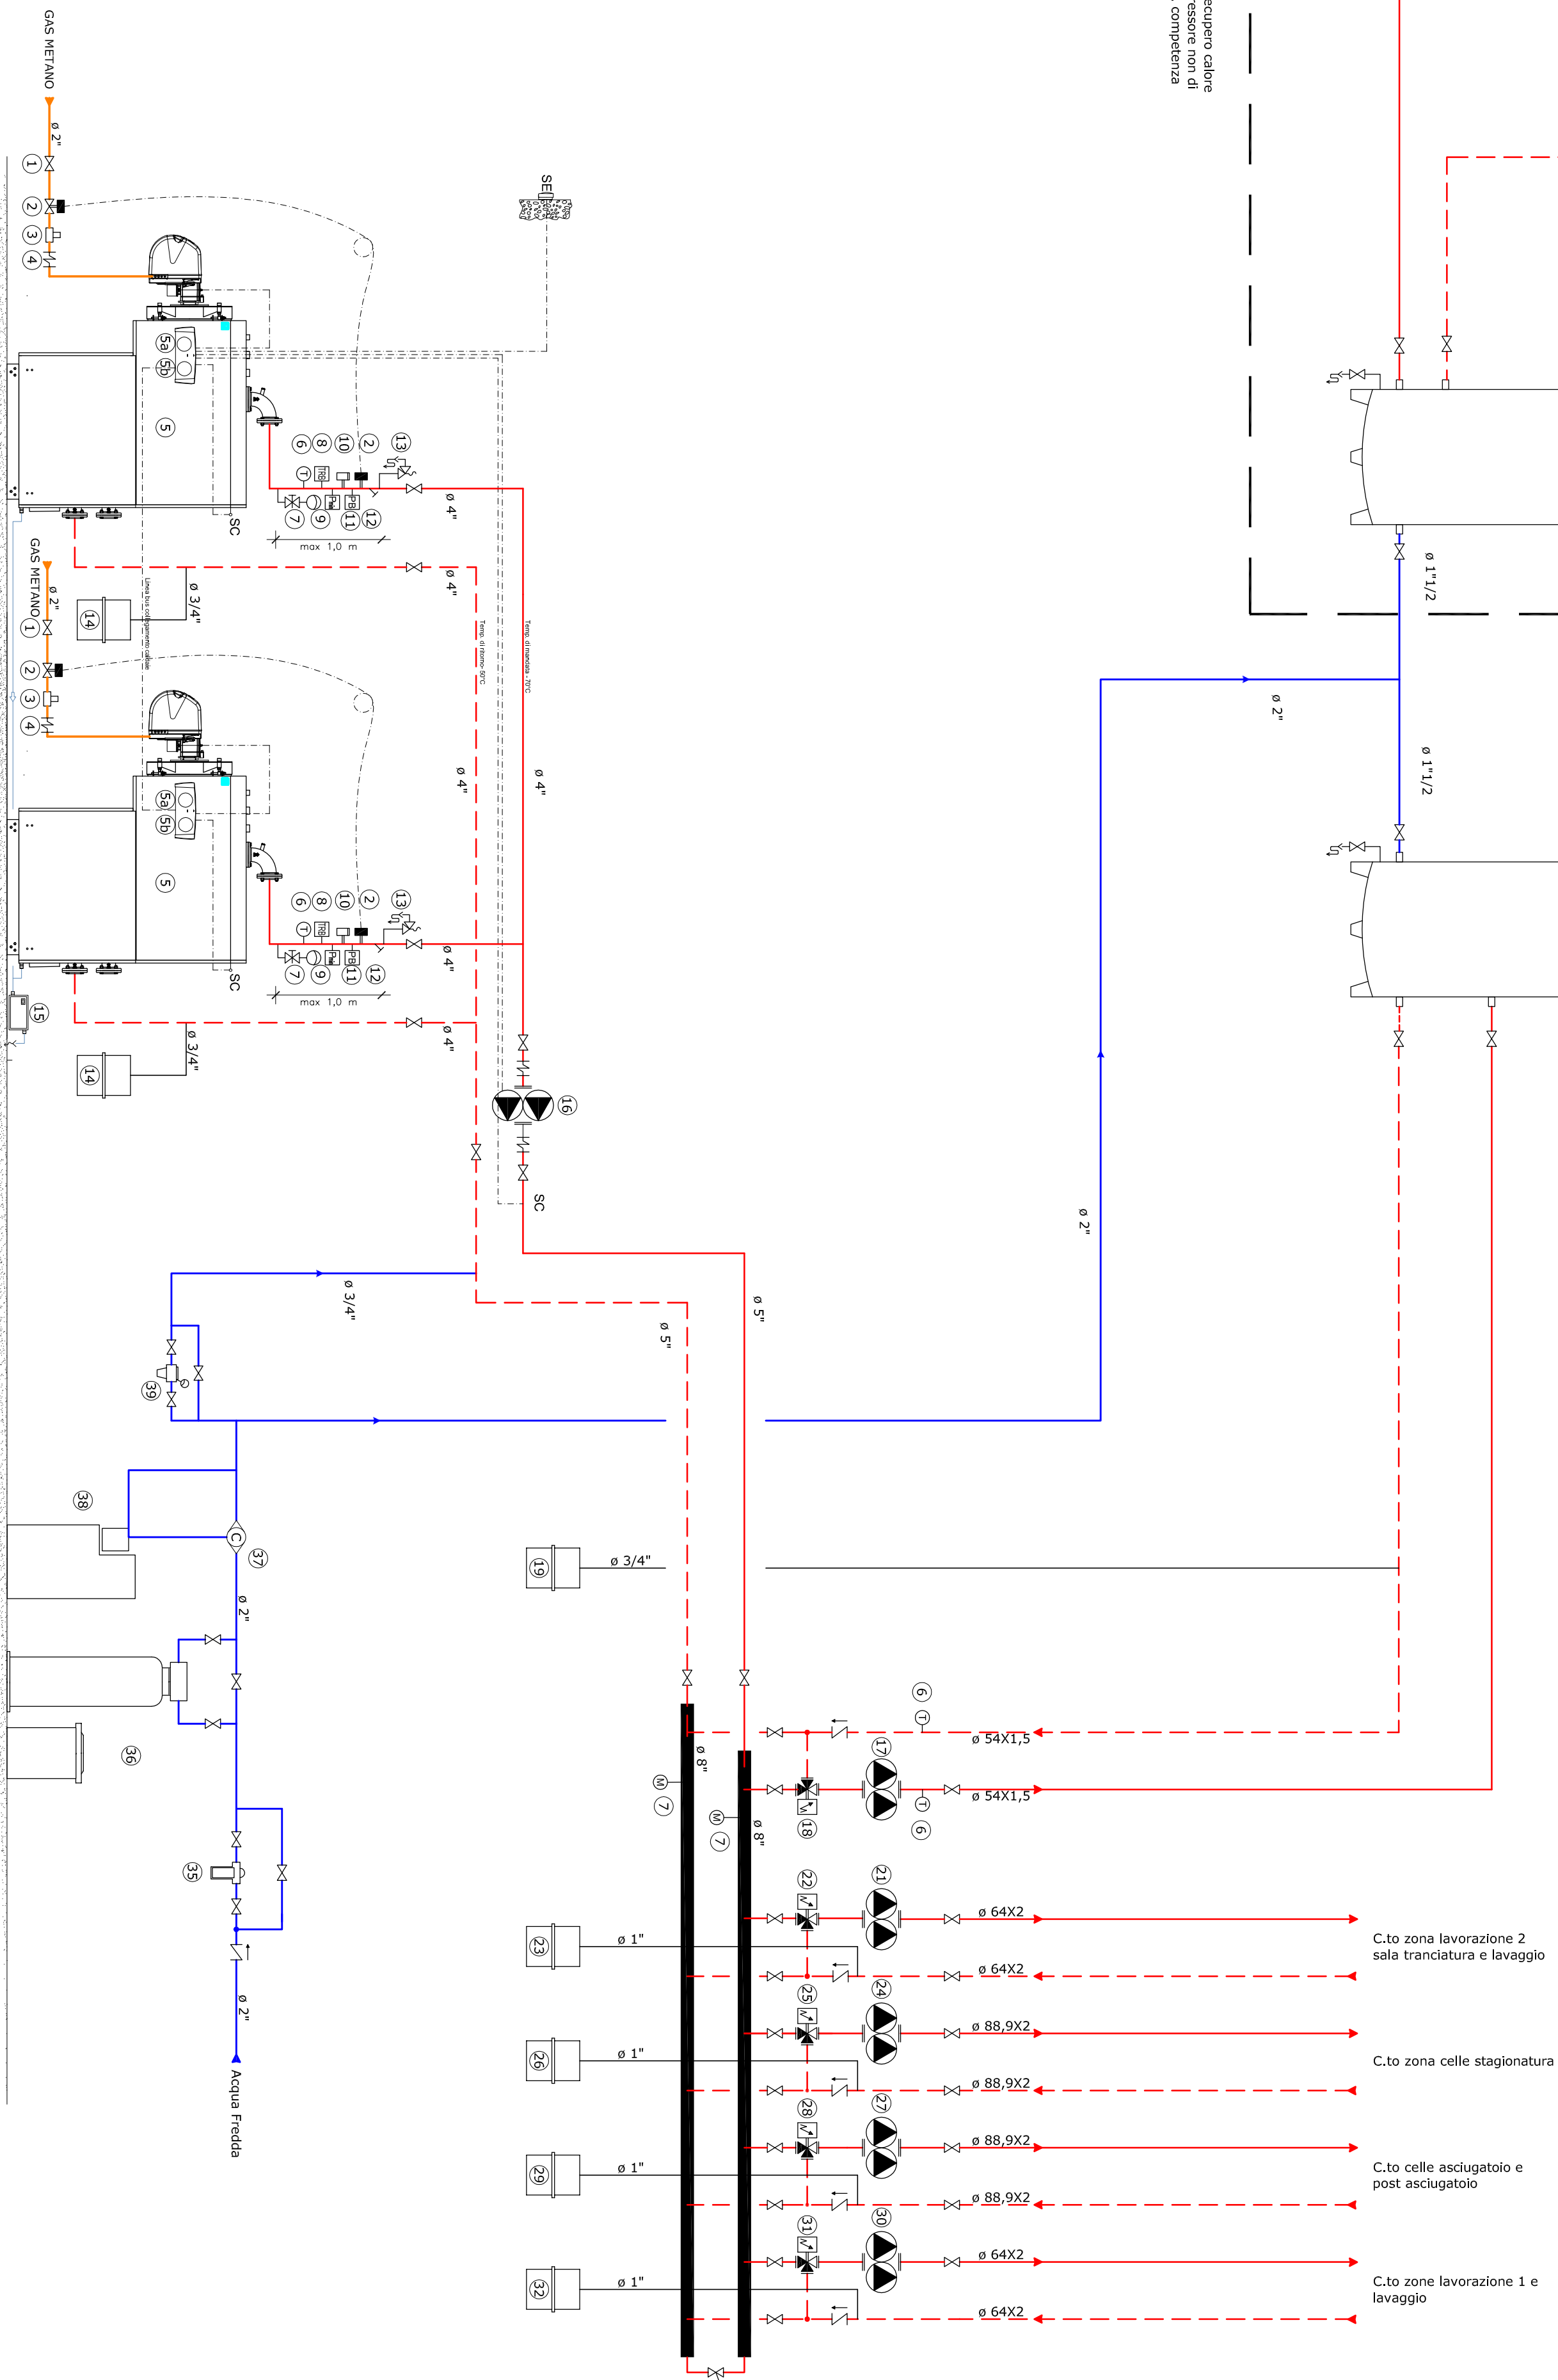


- [illegible]

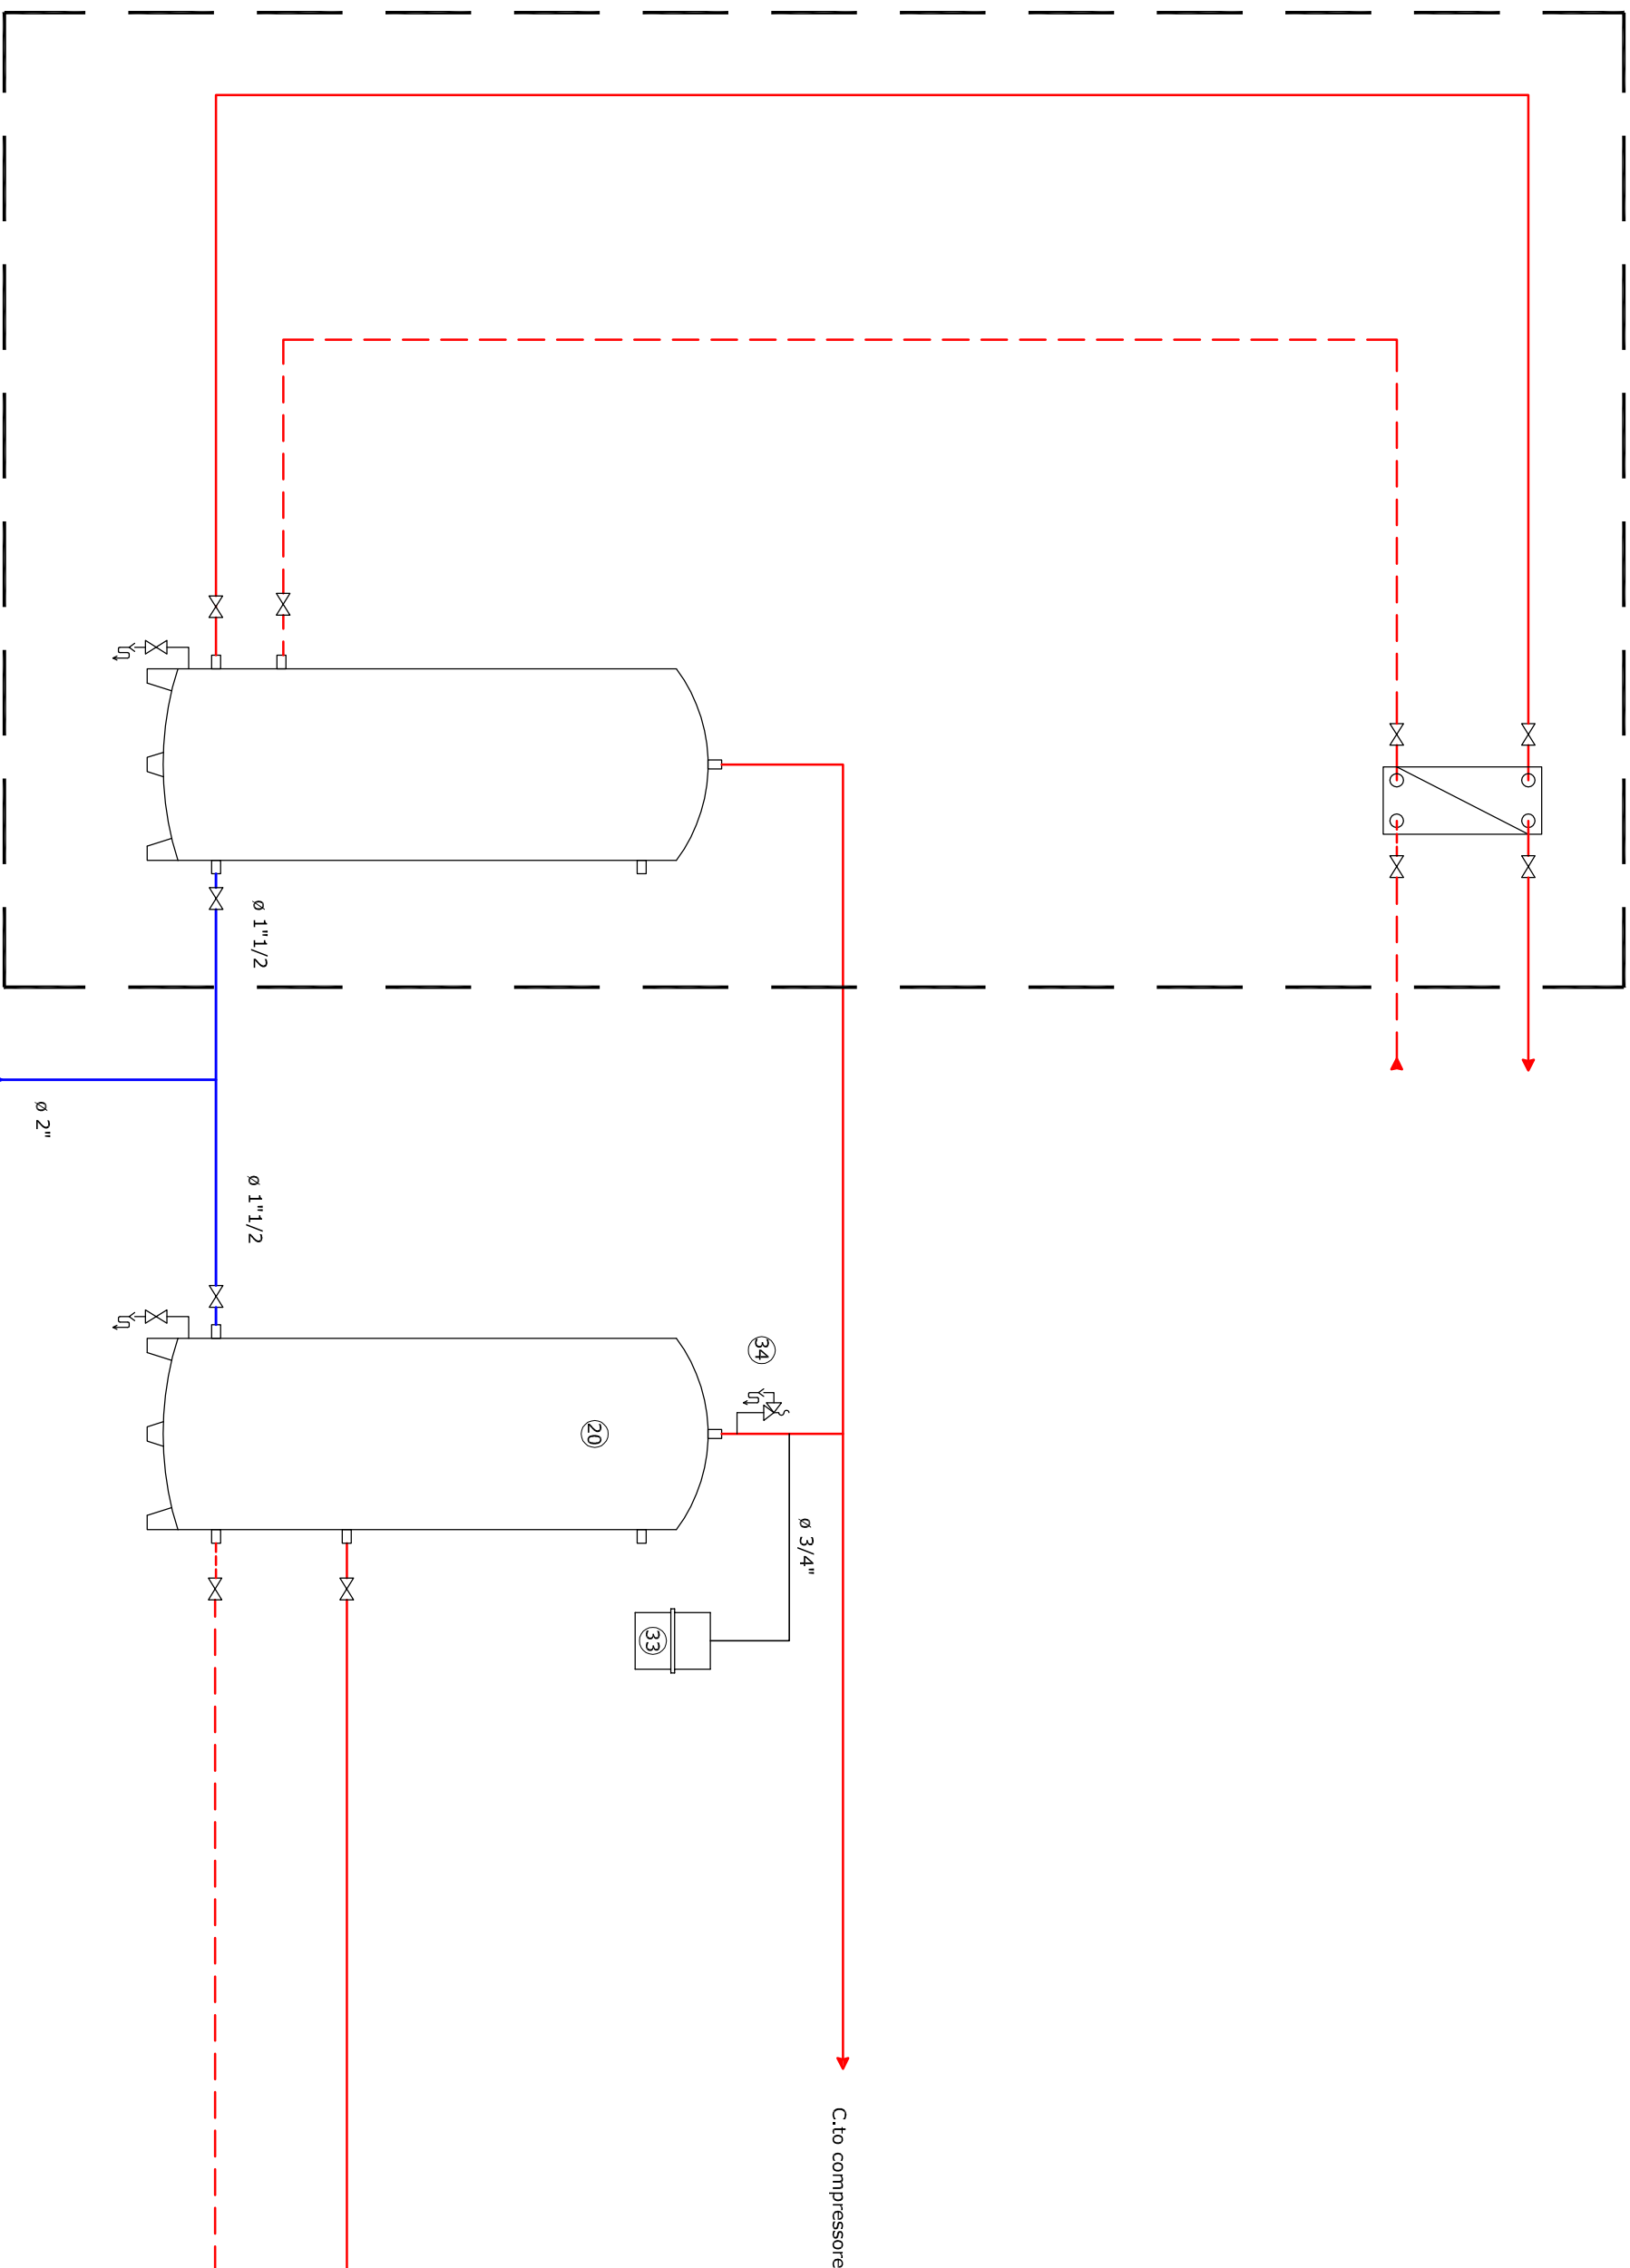

Rev.	Oggetto	Diseg.	Appr.	Data

**Servizi di Ingegneria**  
Via Udine, 3 - 43122 Parma (PR)  
Tel. 0521-776633 - Fax 0521-788269  
e-mail: [studio@citia.pr.it](mailto:studio@citia.pr.it)

Timmo e Firmo

Proprietà	ASSISI GALUMI S.R.L.	Data:	23/09/2012
Organismo	EDIFICIO AD USO COMMERCIALE via A.Cannito, 10 Loc. (P.O.S.)	Commissione	12036
Progetto	IMPIANTI TECNOLOGICI MECCANICI	Ter. n°	M001
Titolo	SCHEMA DI PRINCIPIO IMPIANTO	Rev.	0
Comittente	S.T.S. S.R.L. Via Dos Adillo, Mol. 2 - Spazio Miras del Piano (Ar)	Disegn.	R.A.
		Scala:	/