
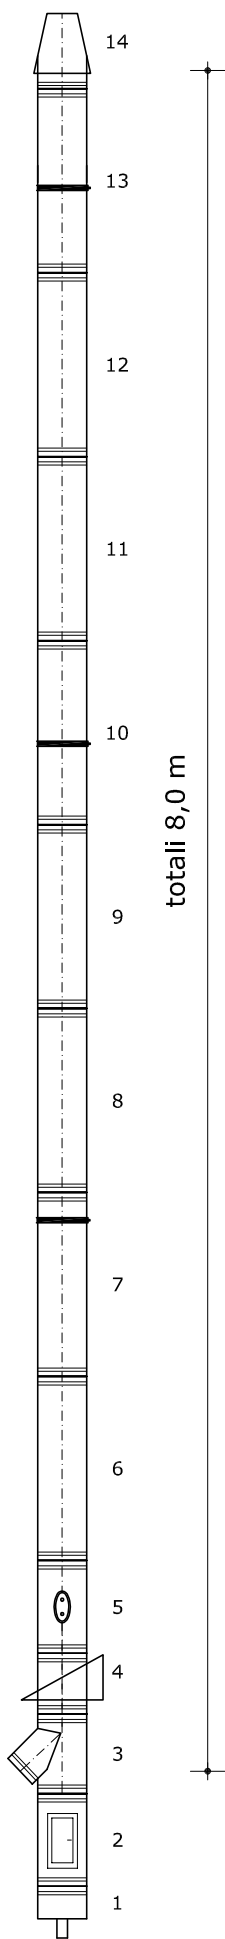
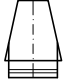
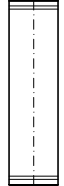
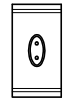
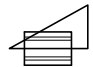
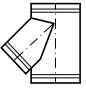
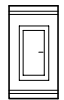



CANNA FUMARIA IN ACCIAIO INOX  
DOPPIA PARETE  
Diam. interno mm 350

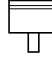

Caldia a basamento a condensazione  
Marca ICI mod. MONOLITE GT 350  
Portata termica kW 414,0 - Potenza termica kW 406,0

LEGENDA

Terminale tronco conico		14
Elemento rettilineo h= 950 mm		da 6 a 13
Modulo rilevamento fumi ed ispezione		5
Supporto murale		4
Raccordo a "T" a 135°		3
Modulo base per ispezione		2
Convogliatore di condensa		1
Fascetta supporto murale		

All.40

Rev.	Oggetto	Diseg.	Appr.	Data



**Servizi di Ingegneria**  
Via Udine, 3 - 43122 Parma (PR)  
Tel. 0521-776633 - Fax 0521-789329  
e-mail: info@citia.pr.it

Timbro e Firma

**Consorzio Installatori Termo Idraulici ed Affini**

Proprietà:	ASSISI SALUMI S.R.L.	Data:	23/09/2012
Oggetto:	EDIFICIO AD USO PRODUTTIVO Via A. Canini, 10 - Loc. Torchiagina (PG)	Commessa:	<b>12036</b>
Progetto:	IMPIANTI TECNOLOGICI MECCANICI	Tav. n°:	<b>M005</b>
Titolo:	<u>CANNA FUMARIA</u>	Rev.:	0
Committente:	S.T.S S.R.L. Via Don Attilio Mori, 2 - S. Maria del Piano (PR)	Disegn.:	R.A.
		Scala:	/

Questo disegno senza nostro consenso scritto non può essere copiato né riprodotto né comunicato a terza persona ed a ditte concorrenti. (LEGGI VIGENTI SUI DIRITTI D'AUTORE)