
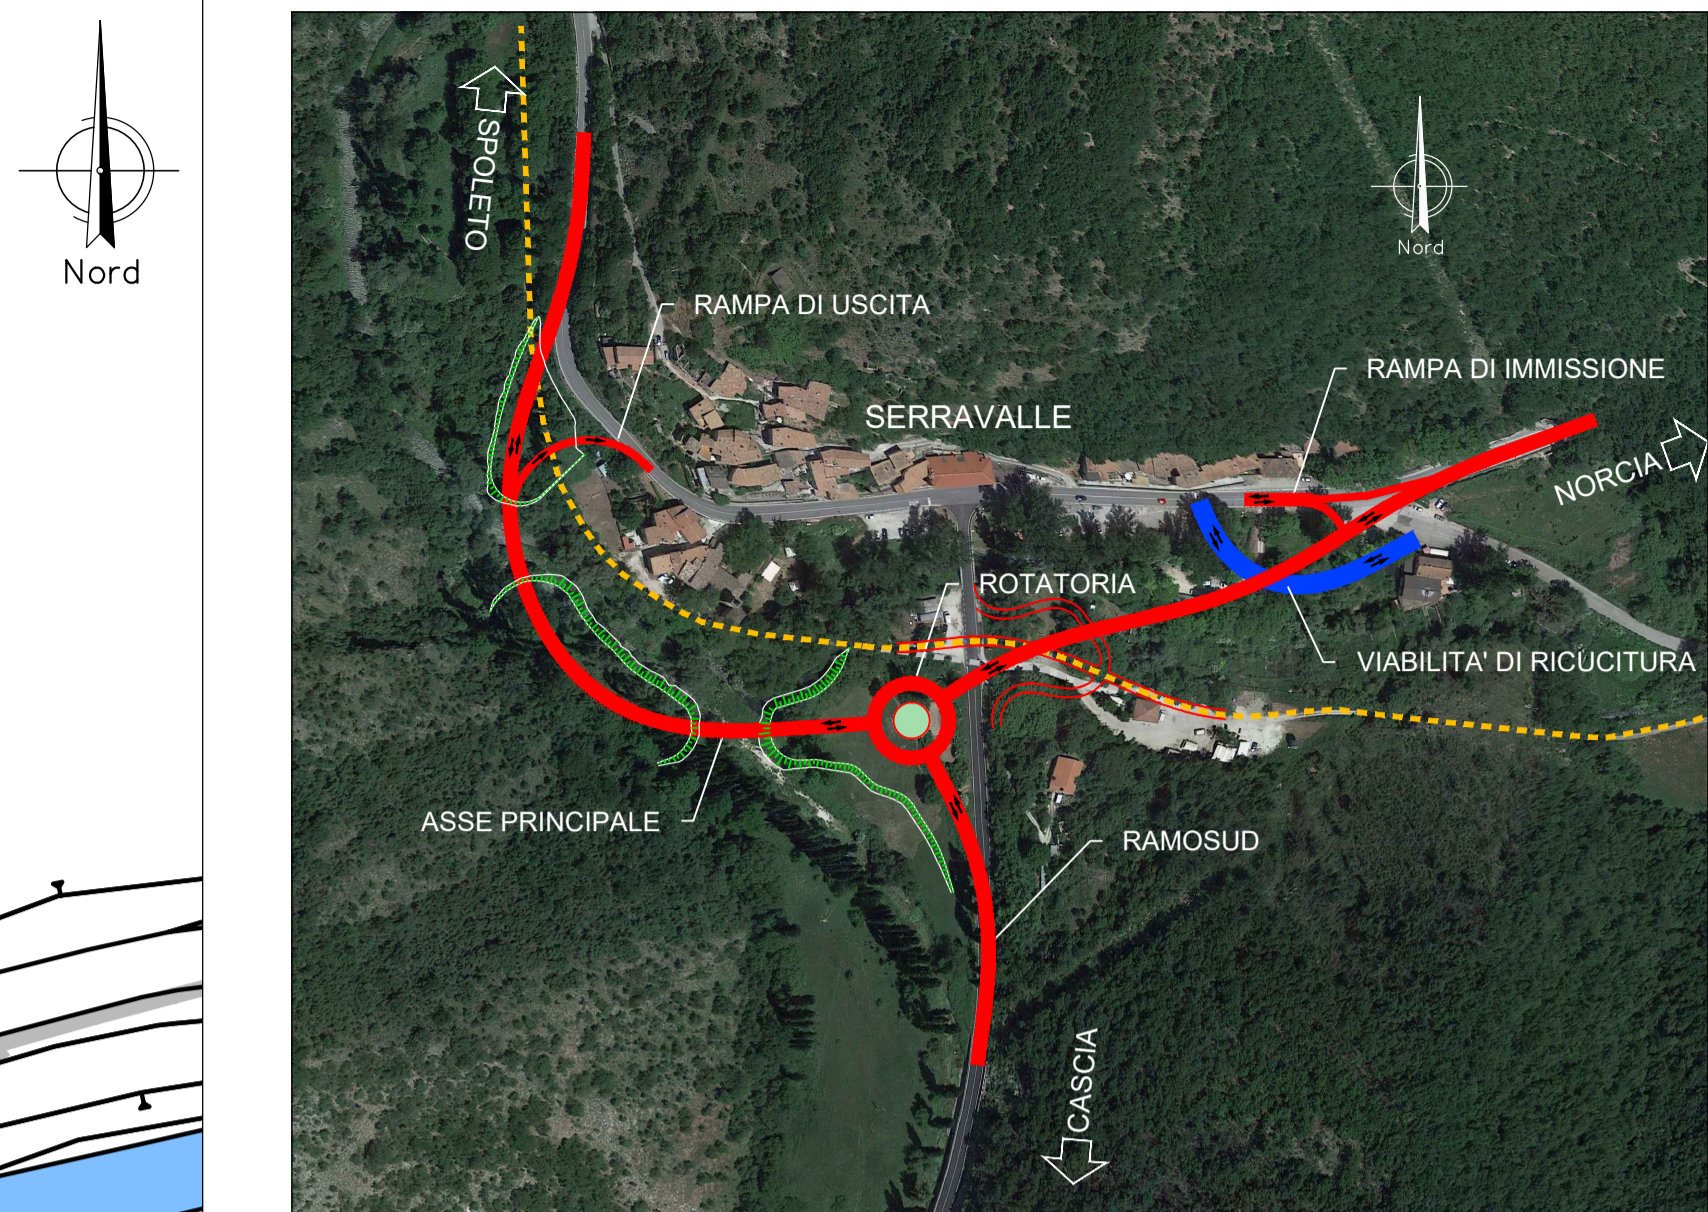


PLANIMETRIA ESPROPRI
Scala 1:1000

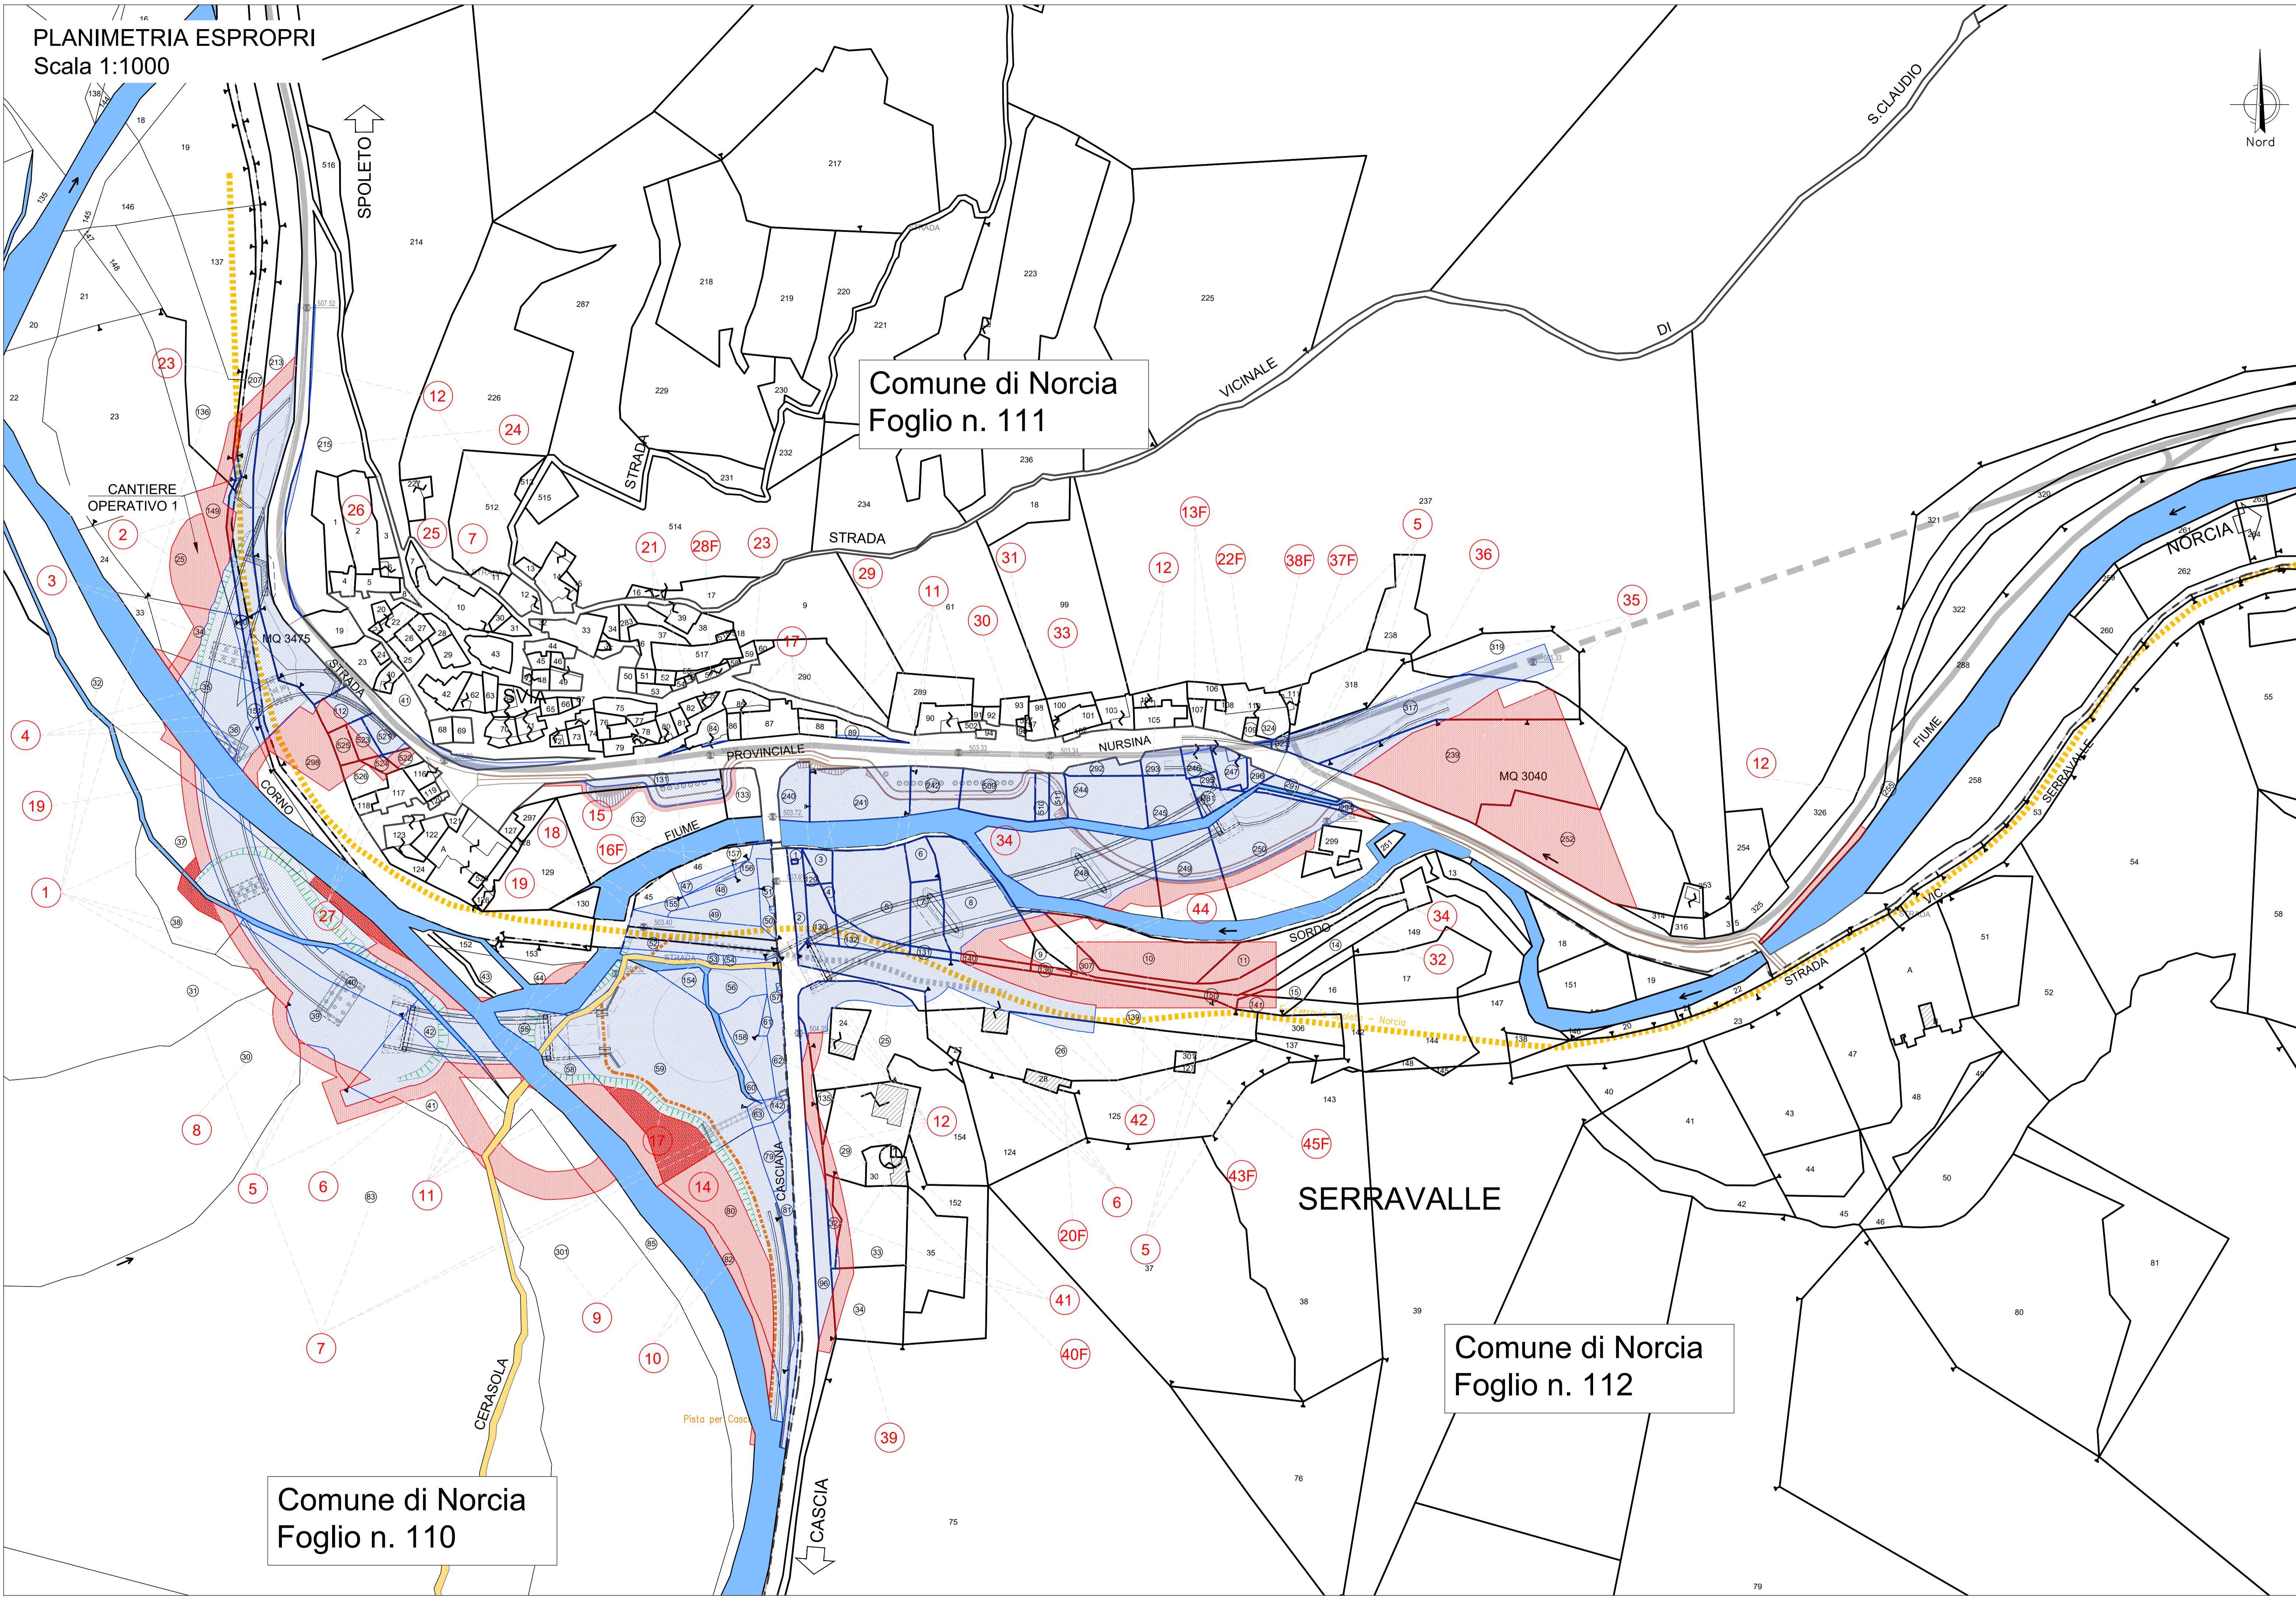

LEGENDA

- ESPROPRI DEFINITIVI
- ESPROPRI TEMPORANEI
- S.S.685
- PISTA CICLABILE SU TRACCIATO EX FERROVIA SPOLETO - NORCIA

anas
GRUPPO IRI ITALIANE

SOGGETTO ATTUATORE - Art.7 D.L. 11 novembre 2016, n. 205 (già art.15 ter del D.L. 17 ottobre 2016, n.189, convertito dalla L. 15 dicembre 2016, n.229) ex OCDPC 408 / 2016 - art.4 OCDPC 475 / 2017 - art.3

PNC - PNRR: Piano Nazionale Complementare al Piano Nazionale di Ripresa e Resilienza nei territori colpiti dal sisma 2009-2016, Sub-misura A4, "Investimenti sulla rete stradale statale"

S.S. 685 "Tre Valli Umbre"
Miglioramento funzionale dell'attraversamento della frazione di Serravalle

PROGETTO DEFINITIVO

PROGETTAZIONE: **ATI SINTAGMA - ICARIA**

IL RESPONSABILE DELL'INTEGRAZIONE DELLE PRESTAZIONI SPECIALISTICHE:
Dott. Ing. Nando Granieri
Ordine degli Ingegneri della Prov. di Perugia n° A351

IL PROGETTISTA:
Dott. Ing. Elena Bartolucci
Ordine degli Ingegneri della Prov. di Perugia n° A3217

IL GEOLOGO:
Dott. Geol. Giorgio Cerquiglini
Ordine dei Geologi della Regione Umbria n° 108

IL COORDINATORE PER LA SICUREZZA IN FASE DI PROGETTAZIONE:
Dott. Ing. Filippo Rambalano
Ordine degli Ingegneri della Prov. di Perugia n° A1373

VISTO: IL RESPONSABILE DEL PROCEDIMENTO
Dott. Ing. Gianluca De Paolis
Ordine degli Ingegneri della Prov. di Perugia n° A1344

IL D.E.C.
Dott. Ing. Giovanni Marianantoni
Ordine degli Ingegneri della Provincia di Rieti n° A570

PROTOCOLLO _____ DATA _____

MANDATARIA: **Sintagma** **ICARIA**

MANDANTI: **COMUNE DI SERRAVALLE**

IL RESPONSABILE DELL'INTEGRAZIONE DELLE PRESTAZIONI SPECIALISTICHE:
Dott. Ing. Nando Granieri
Ordine degli Ingegneri della Prov. di Perugia n° A351

IL PROGETTISTA:
Dott. Ing. Elena Bartolucci
Ordine degli Ingegneri della Prov. di Perugia n° A3217

IL GEOLOGO:
Dott. Geol. Giorgio Cerquiglini
Ordine dei Geologi della Regione Umbria n° 108

IL COORDINATORE PER LA SICUREZZA IN FASE DI PROGETTAZIONE:
Dott. Ing. Filippo Rambalano
Ordine degli Ingegneri della Prov. di Perugia n° A1373

VISTO: IL RESPONSABILE DEL PROCEDIMENTO
Dott. Ing. Gianluca De Paolis
Ordine degli Ingegneri della Prov. di Perugia n° A1344

IL D.E.C.
Dott. Ing. Giovanni Marianantoni
Ordine degli Ingegneri della Provincia di Rieti n° A570

PROTOCOLLO _____ DATA _____

13.ESPROPRI
13.01 ELABORATI GENERALI

Planimetria espropri su catastale

CODICE PROGETTO	NOME FILE	REVISIONE	SCALA:
PG378	T00-ES01-ESP-PP01-B	B	1:1000
PROGETTO	LIV. PROG. ANNO	CODICE ELAB.	
PG378	D 24	T00ES01ESP/PP01	
REV.	DESCRIZIONE	DATA	REDDATTO
B	Revisione	F8-25	E.Santucci E.Bartolucci N.Granieri
A	Emissione	Nov-24	E.Santucci E.Bartolucci N.Granieri
REV.	DESCRIZIONE	DATA	REDDATTO VERIFICATO APPROVATO

Comune di Norcia
Foglio n. 110

Comune di Norcia
Foglio n. 111

Comune di Norcia
Foglio n. 112