



SCHEMA RETI FOGNARIE

- - - - - NUOVA RETE ACQUE BIANCHE - D=200 mm  
Raccolta acque piovane
- - - - - NUOVA RETE ACQUE BIANCHE - D=300 mm  
Raccolta acque piovane
- - - - - NUOVA CONDUITTURA - SN8 D=160 mm  
Raccolta acque piovane
- - - - - NUOVA CONDUITTURA - SN8 D=400 mm  
Raccolta acque piovane - raccordo con pubblica fognatura
- - - - - NUOVA RETE ACQUE PIAZZALE - D=160 mm  
Raccolta acque piazzale - impianto di prima pioggia
- - - - - NUOVA RETE ACQUE NERE - D=200 mm  
Raccolta acque nere provenienti dai bagni - tubazione esterna solo predisposta

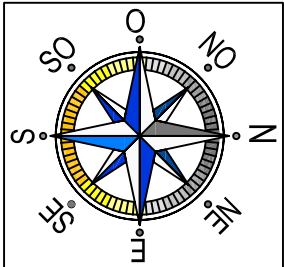

SCALA 1:500

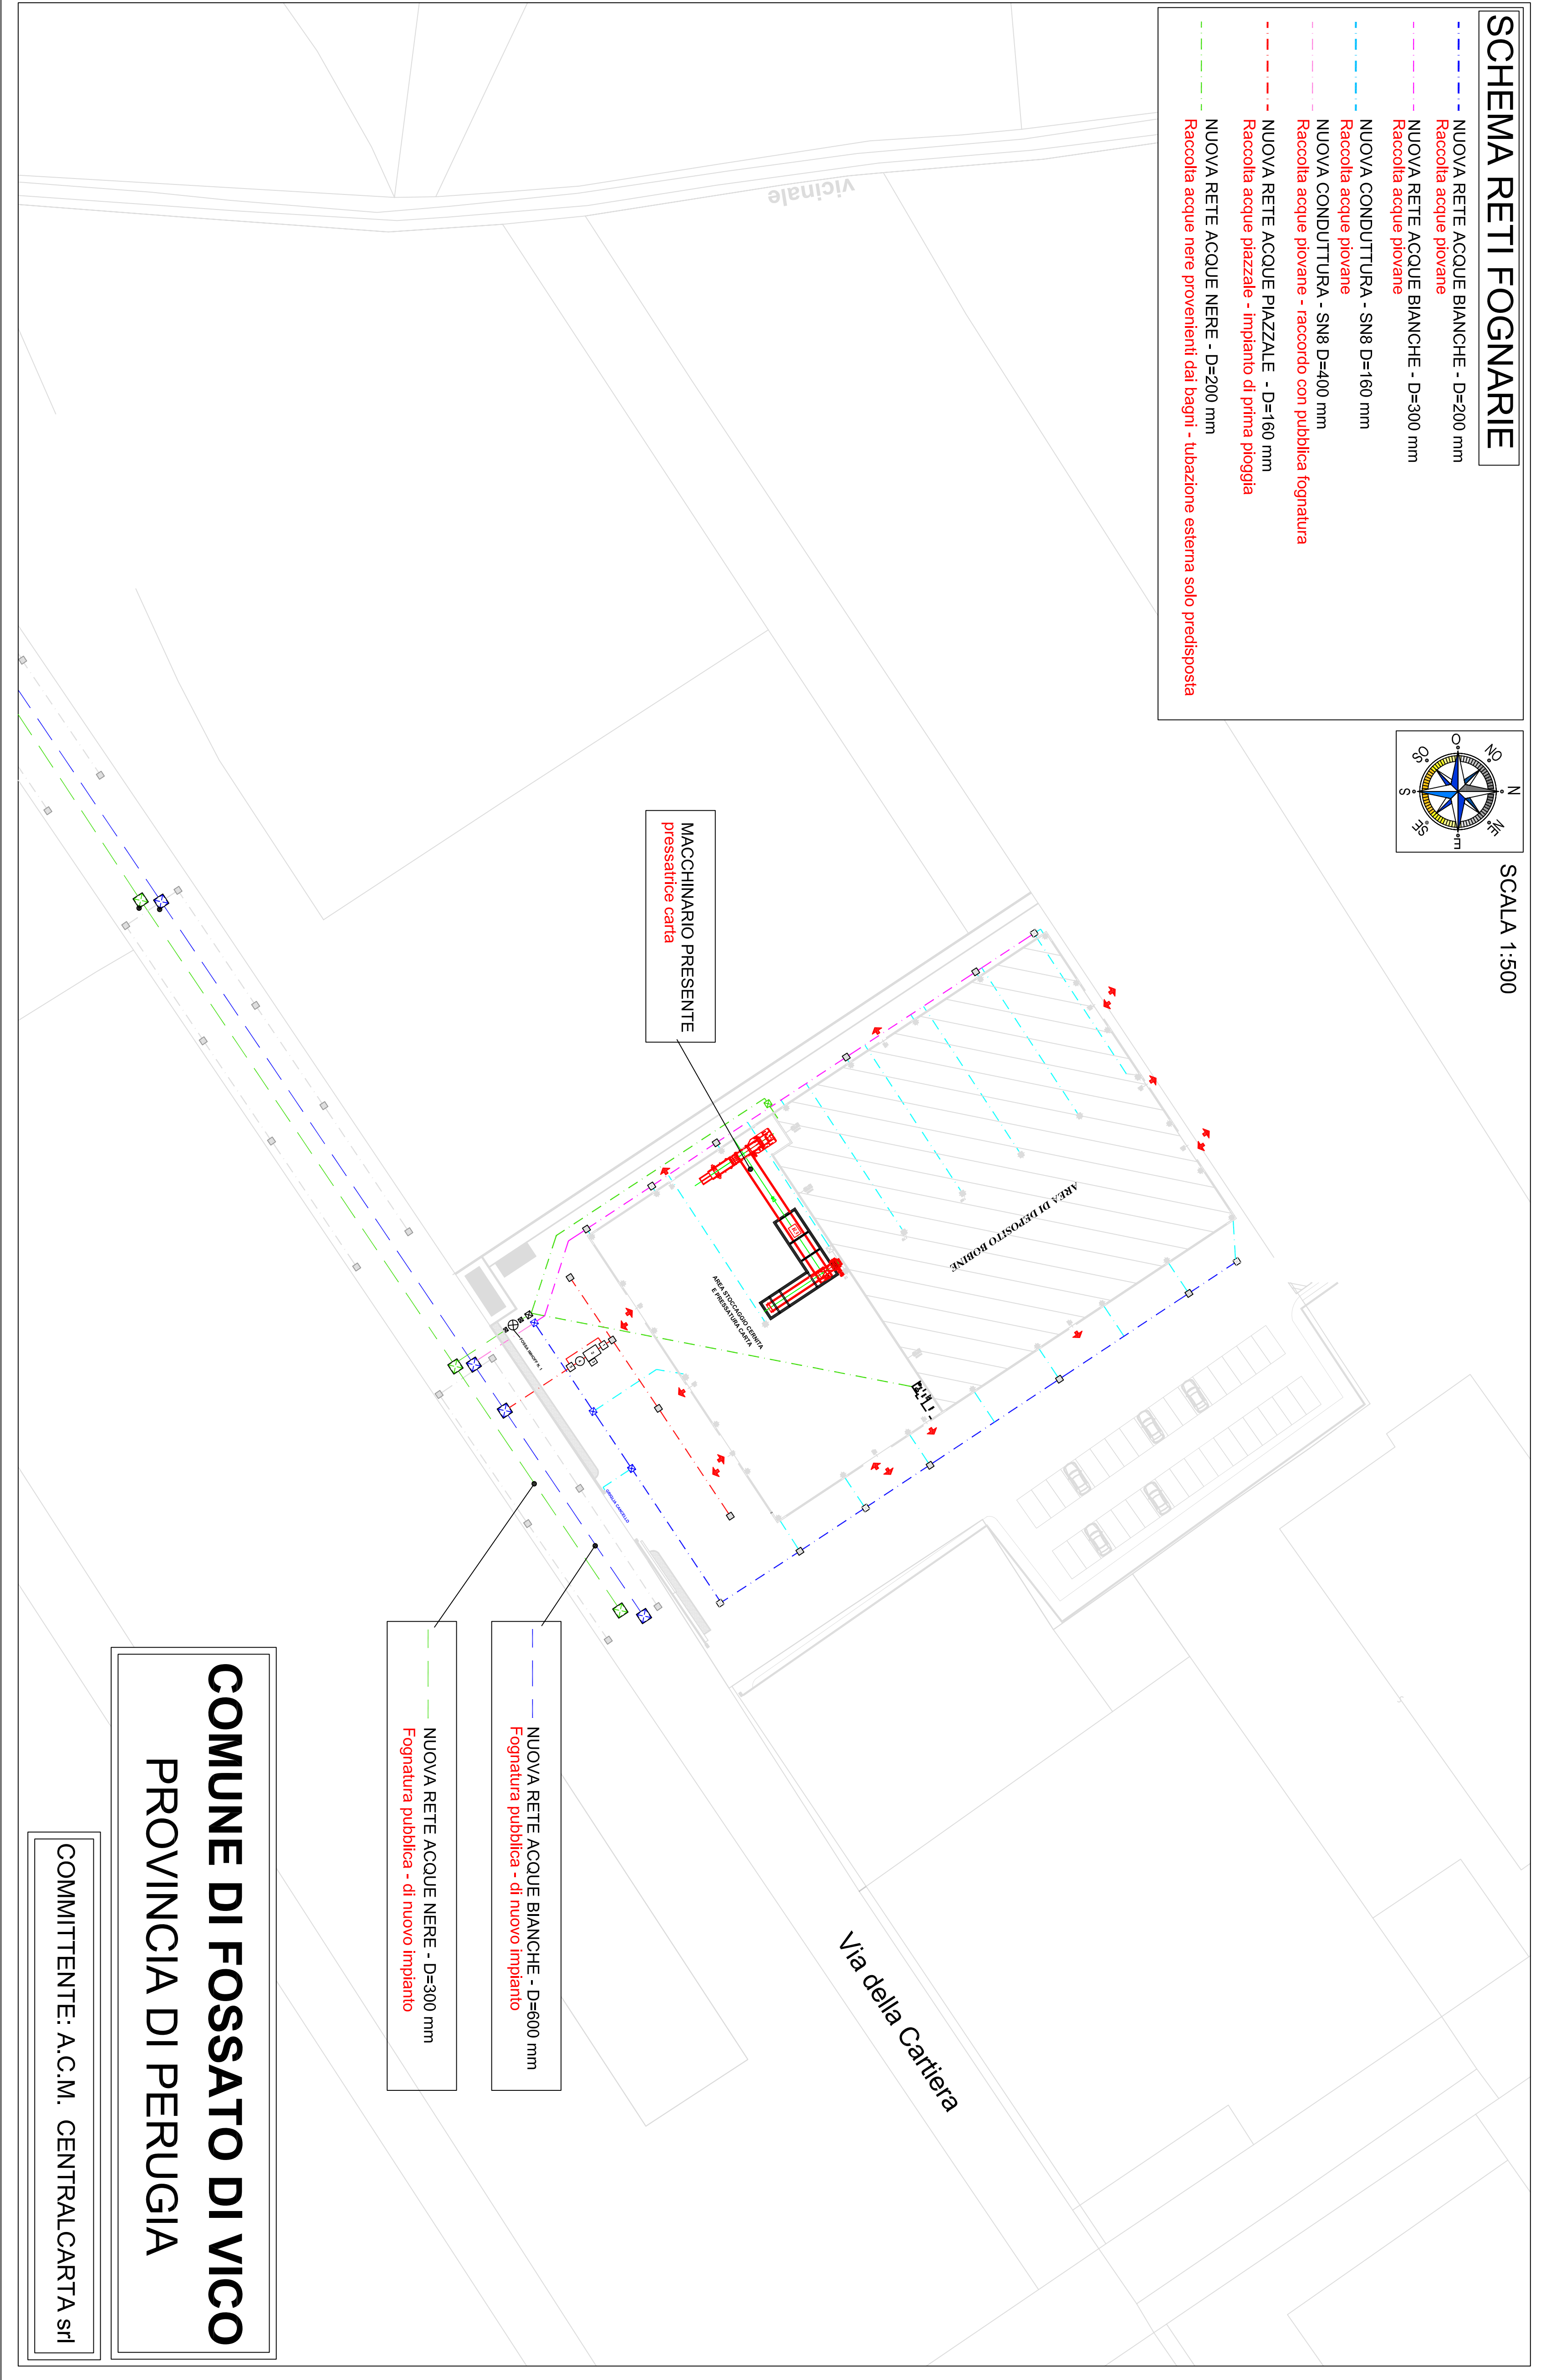

COMUNE DI FOSSATO DI VICO  
PROVINCIA DI PERUGIA

COMMITTENTE: A.C.M. CENTRALCARTA srl