


121

075

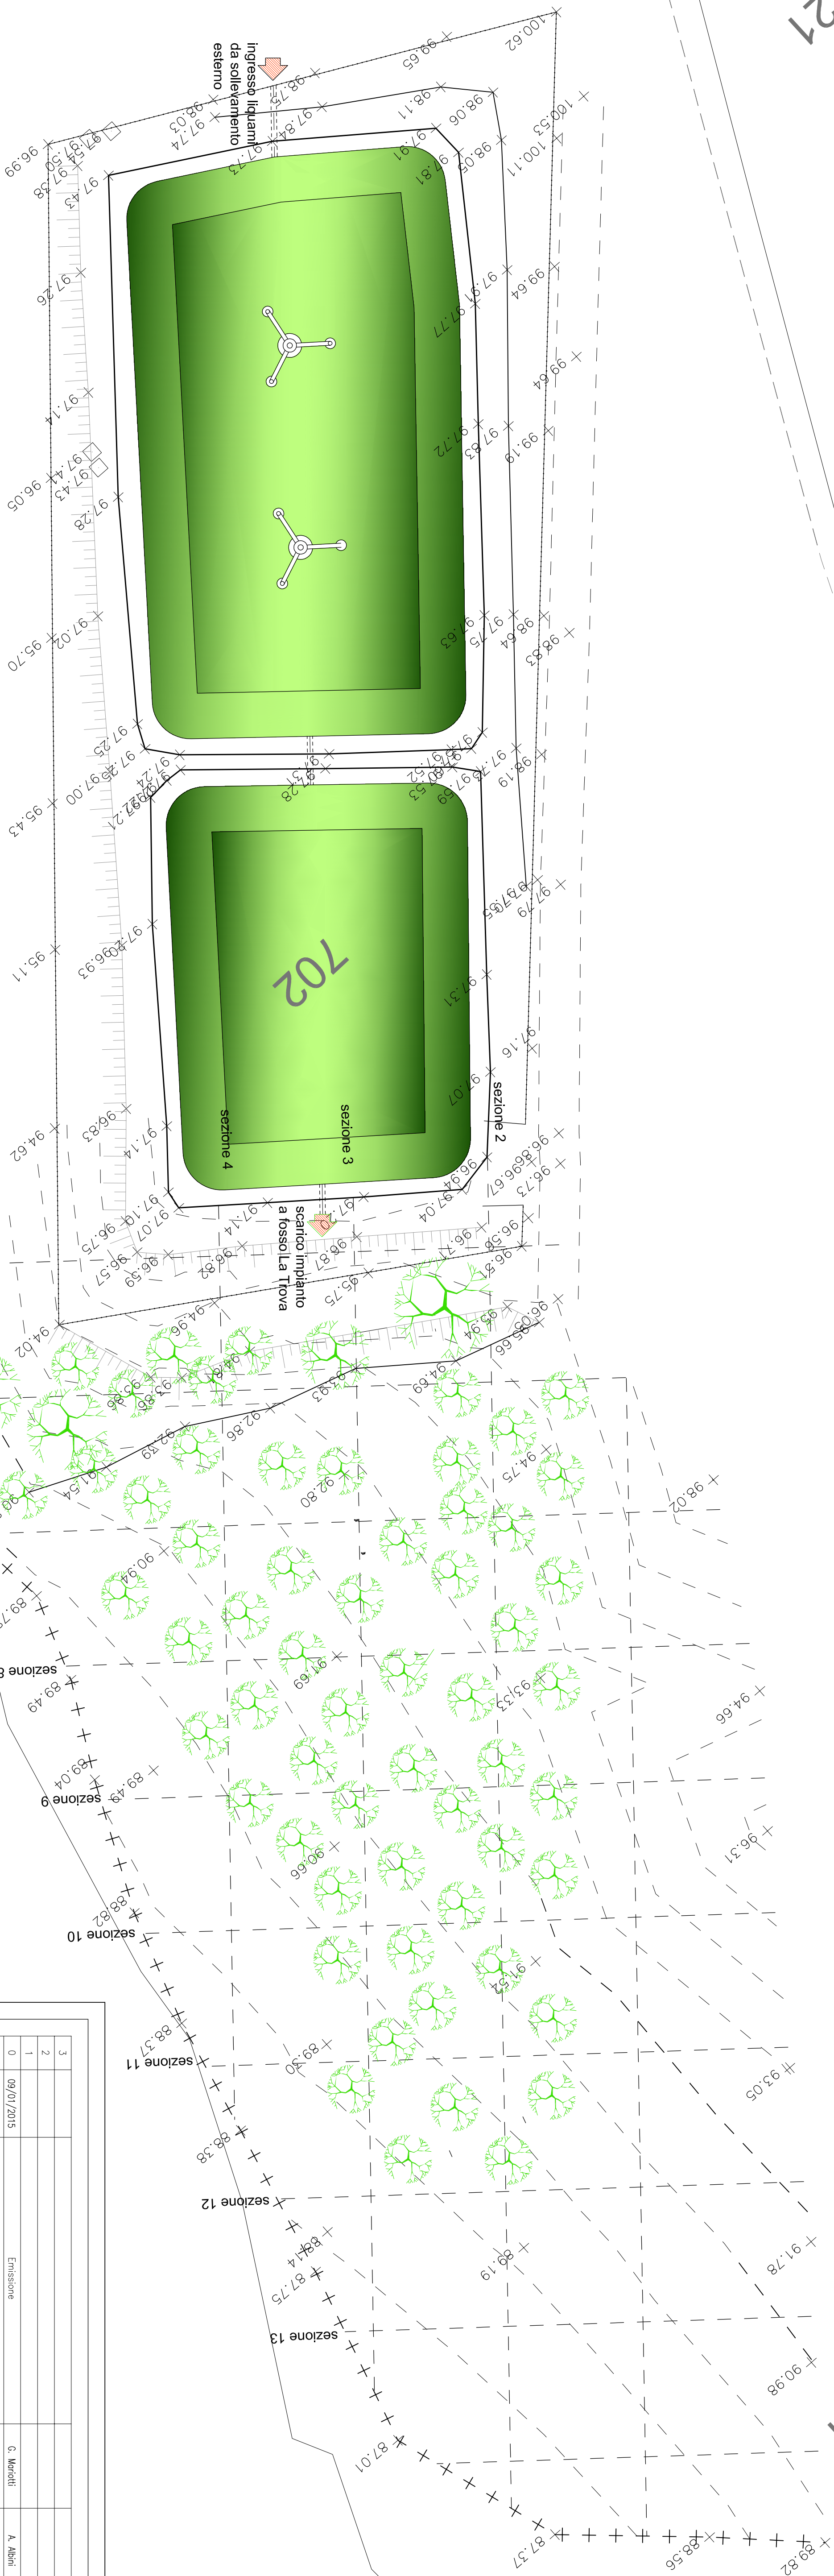

701

fosso La Trova

1000

NOTE: QUOTE RELATIVE

3					
2					
1					
0	09/07/2015	Emissione	G. Martelli	A. Abeni	L. Capponi
REV.	DATA	DESCRIZIONE MODIFICA	REDATTO	APPROVATO	AUTORIZZATO

REGIONE DELL'UMBRIA
PROGRAMMA PAR FSC
2007-2013 AZIONE III.1.1.

A.T.I. nn 1 e 2
dell'Umbria




PROGETTO PRELIMINARE

Comittente
UMBRA ACQUE S.p.A.
Via G. Benucci 162 – 06135 Perugia

Progetto
RIORDINO DEL SISTEMA DI DEPURAZIONE NEL COMUNE DI CITTA DELLA PIEVE
SOSTITUZIONE LAGUNA AERATA CON IMPIANTO A FANGHI ATTIVI

Oggetto	Edizione N°
PIANO QUOTATO STATO ATTUALE CON CURVE DI LIVELLO	2

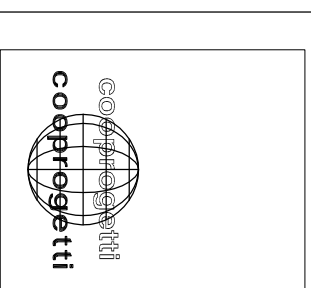

COD. DOCUMENTO	REV.	FOGLIO	SCALA
1 4 0 7 2 0 M D 1 0 1 1	0	1 DI 1	1:250

PROGETTISTI	UMBRA ACQUE S.p.A.
Dott. Ing. Ulgino Capponi Per. Ing. Augusto Albini Dott. Ing. U. Giorgio Martelli Dott. Chim. Enrico Minelli	Il Responsabile del Procedimento Dott. Ing. Mariano Durini