

SPLENDORINI MOLINI S.r.l.

REGIONE UMBRIA - PROVINCIA DI PERUGIA
COMUNE DI UMBERTIDE

AUTORIZZAZIONE UNICA AMBIENTALE

OGGETTO:
AUTORIZZAZIONE ALLO SCARICO

DESCRIZIONE	TAVOLA		SCALA
PLANIMETRIA IMPIANTO E SCHEMA RETE DI DRENAGGIO E TRATTAMENTO DELLE ACQUE REFLUE - SOVRAPPOSIZIONE CON DISLOCAZIONE IMPIANTI FISSI E CUMULI	3		1:500
	FOGLIO	1	DATA MAR.2015
	DI	1	



Umbertide, 10/03/15

IL TECNICO :



LEGENDA:

- IMPIANTO SCARICO ACQUE CHIARE
- IMPIANTO SCARICO ACQUE REFLUE
- IMPIANTO RACCOLTA ACQUE PIOVANE
- CONDOTTA PER SCARICO IN FOGNATURA DELL'ACQUA IN ECCESSO
- MURO DI CONFINAMENTO IMPIANTO (completo il confinamento stabilito dall'edificio stesso)

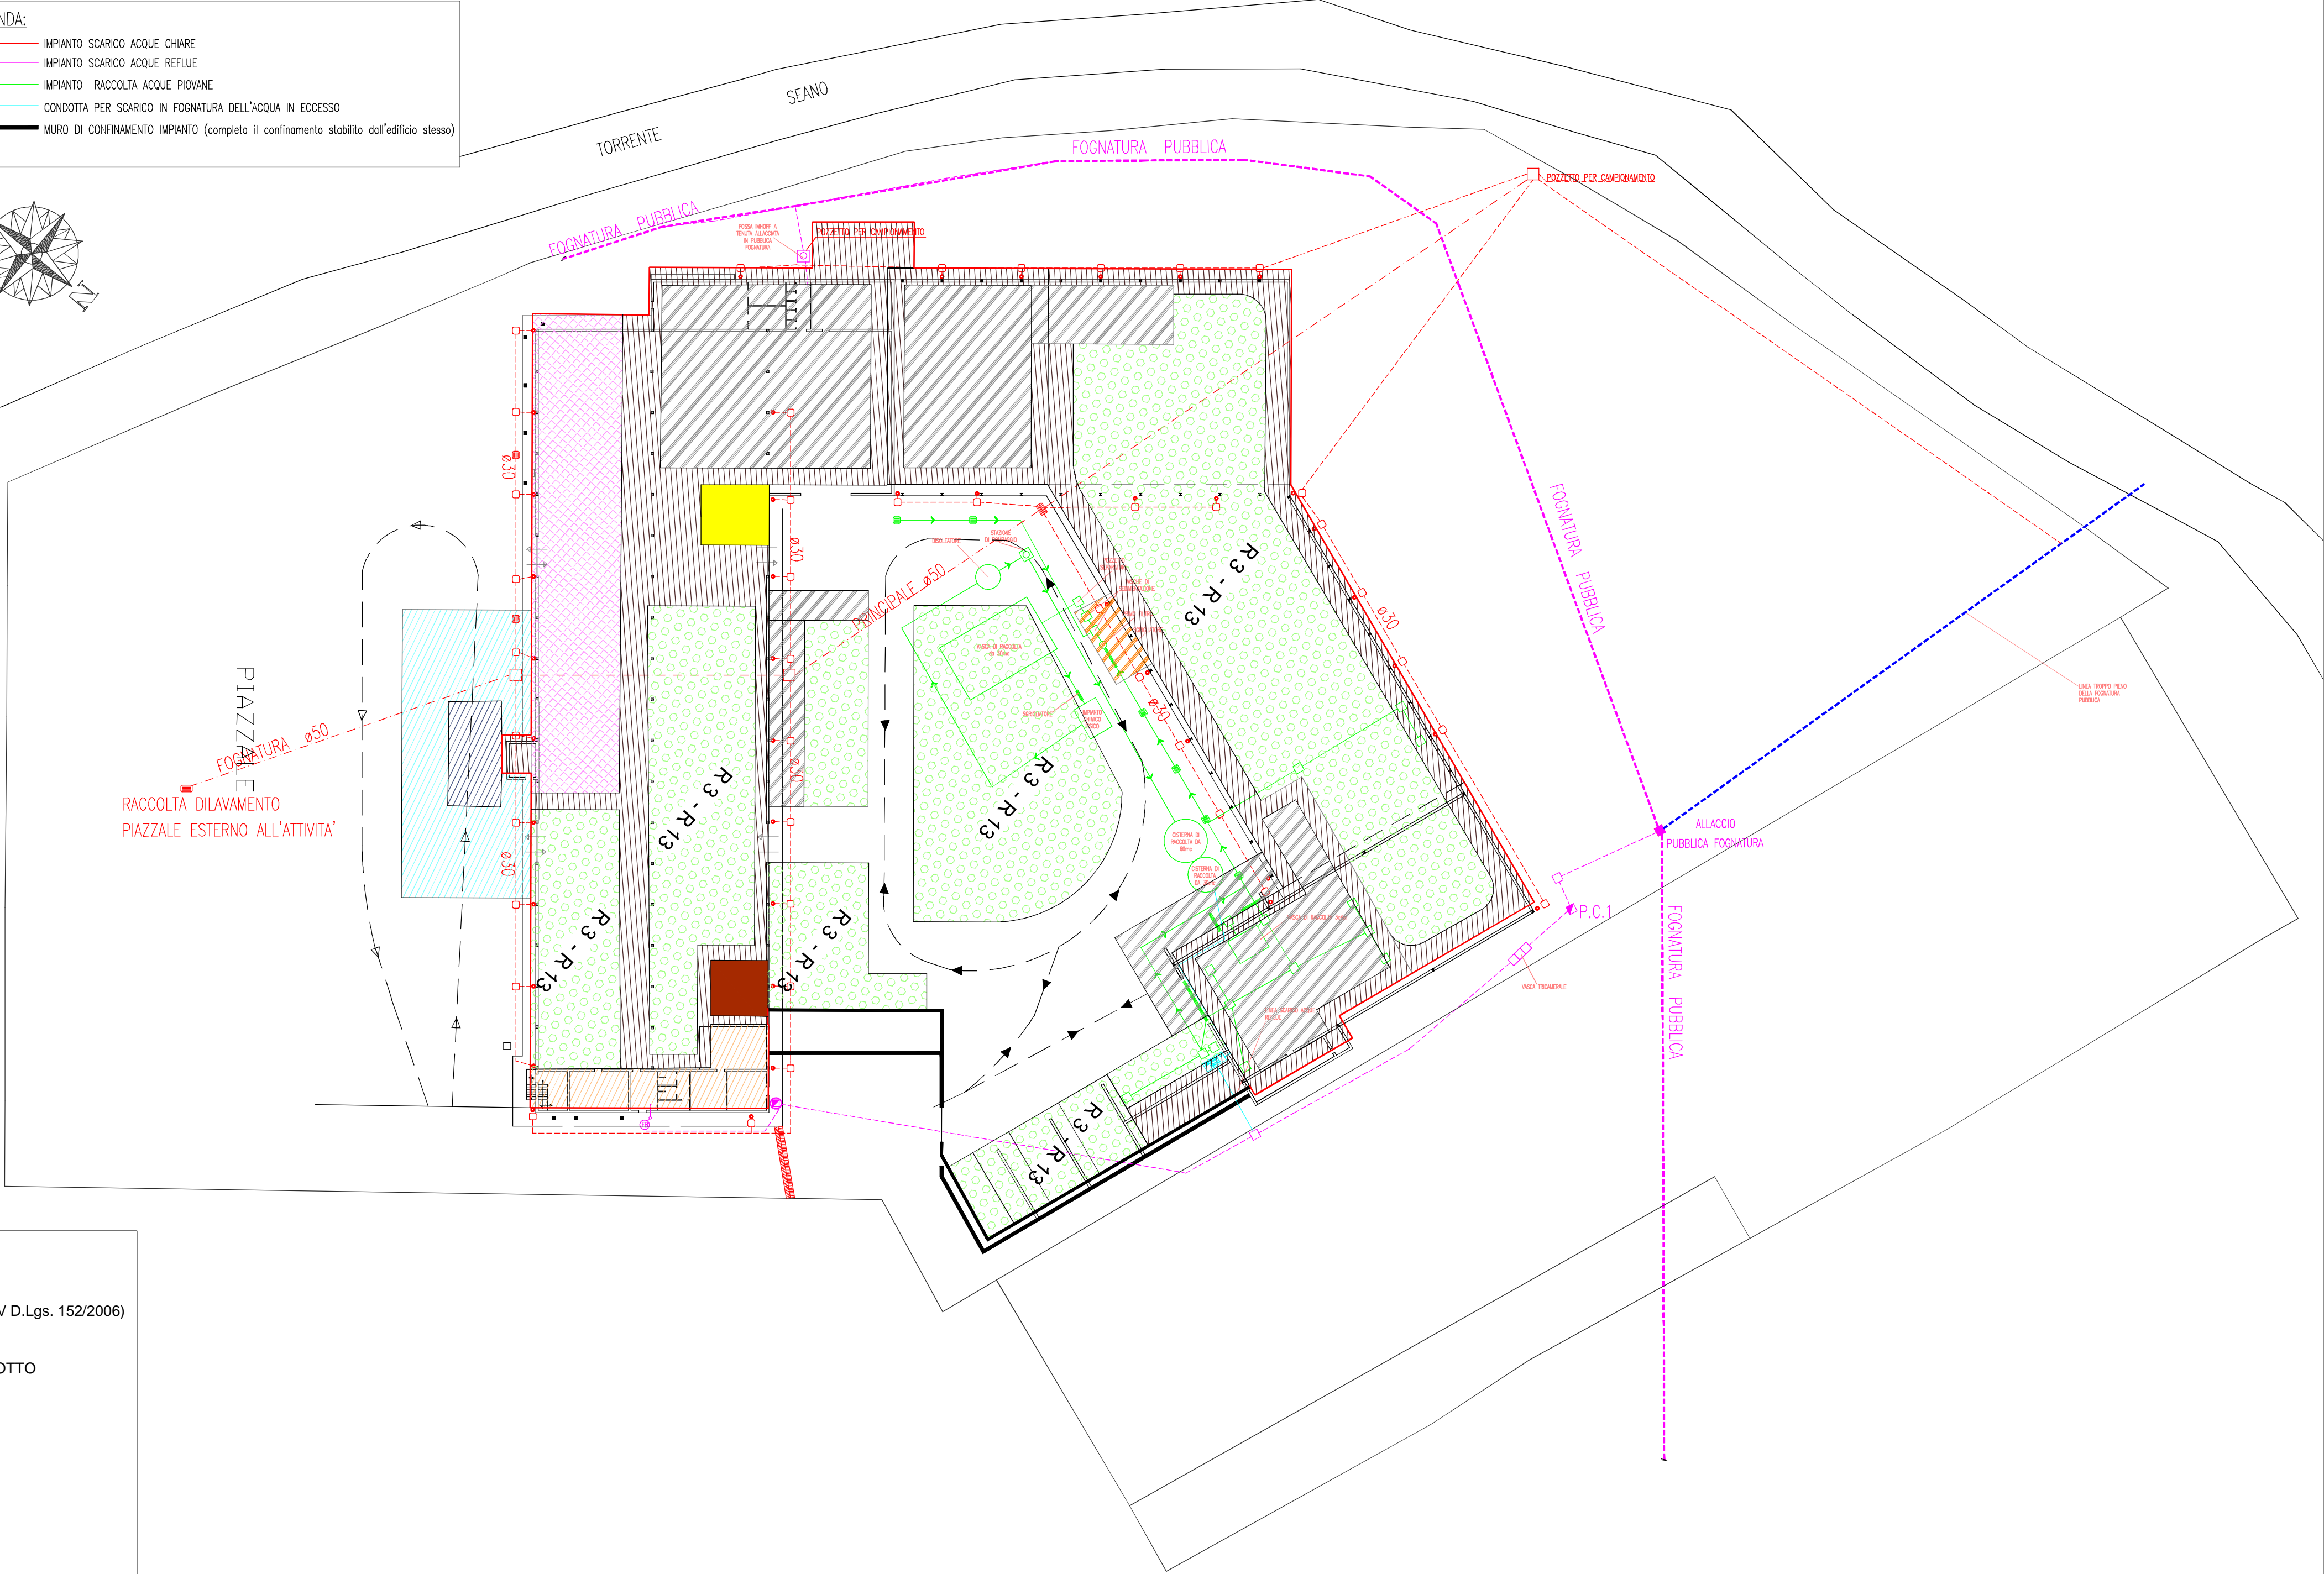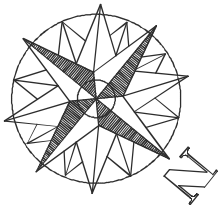

LEGENDA :

- CAPANNONE
- UFFICI
- IMPIANTO
- IMPIANTO DI DEPURAZIONE
- AREA MANUTENZIONI
- AREA MAGAZZINO
- BASCOLA
- AREA DI CONFERIMENTO
- VIABILITA' INTERNA D'IMPIANTO

LEGENDA CUMULI :

- CODICE R3 - R13 (come da allegato C parte IV D.Lgs. 152/2006)
- MPS (materia prima - seconda) SOTTOPRODOTTO