


PLANIMETRIA STATO DI PROGETTO 1:200

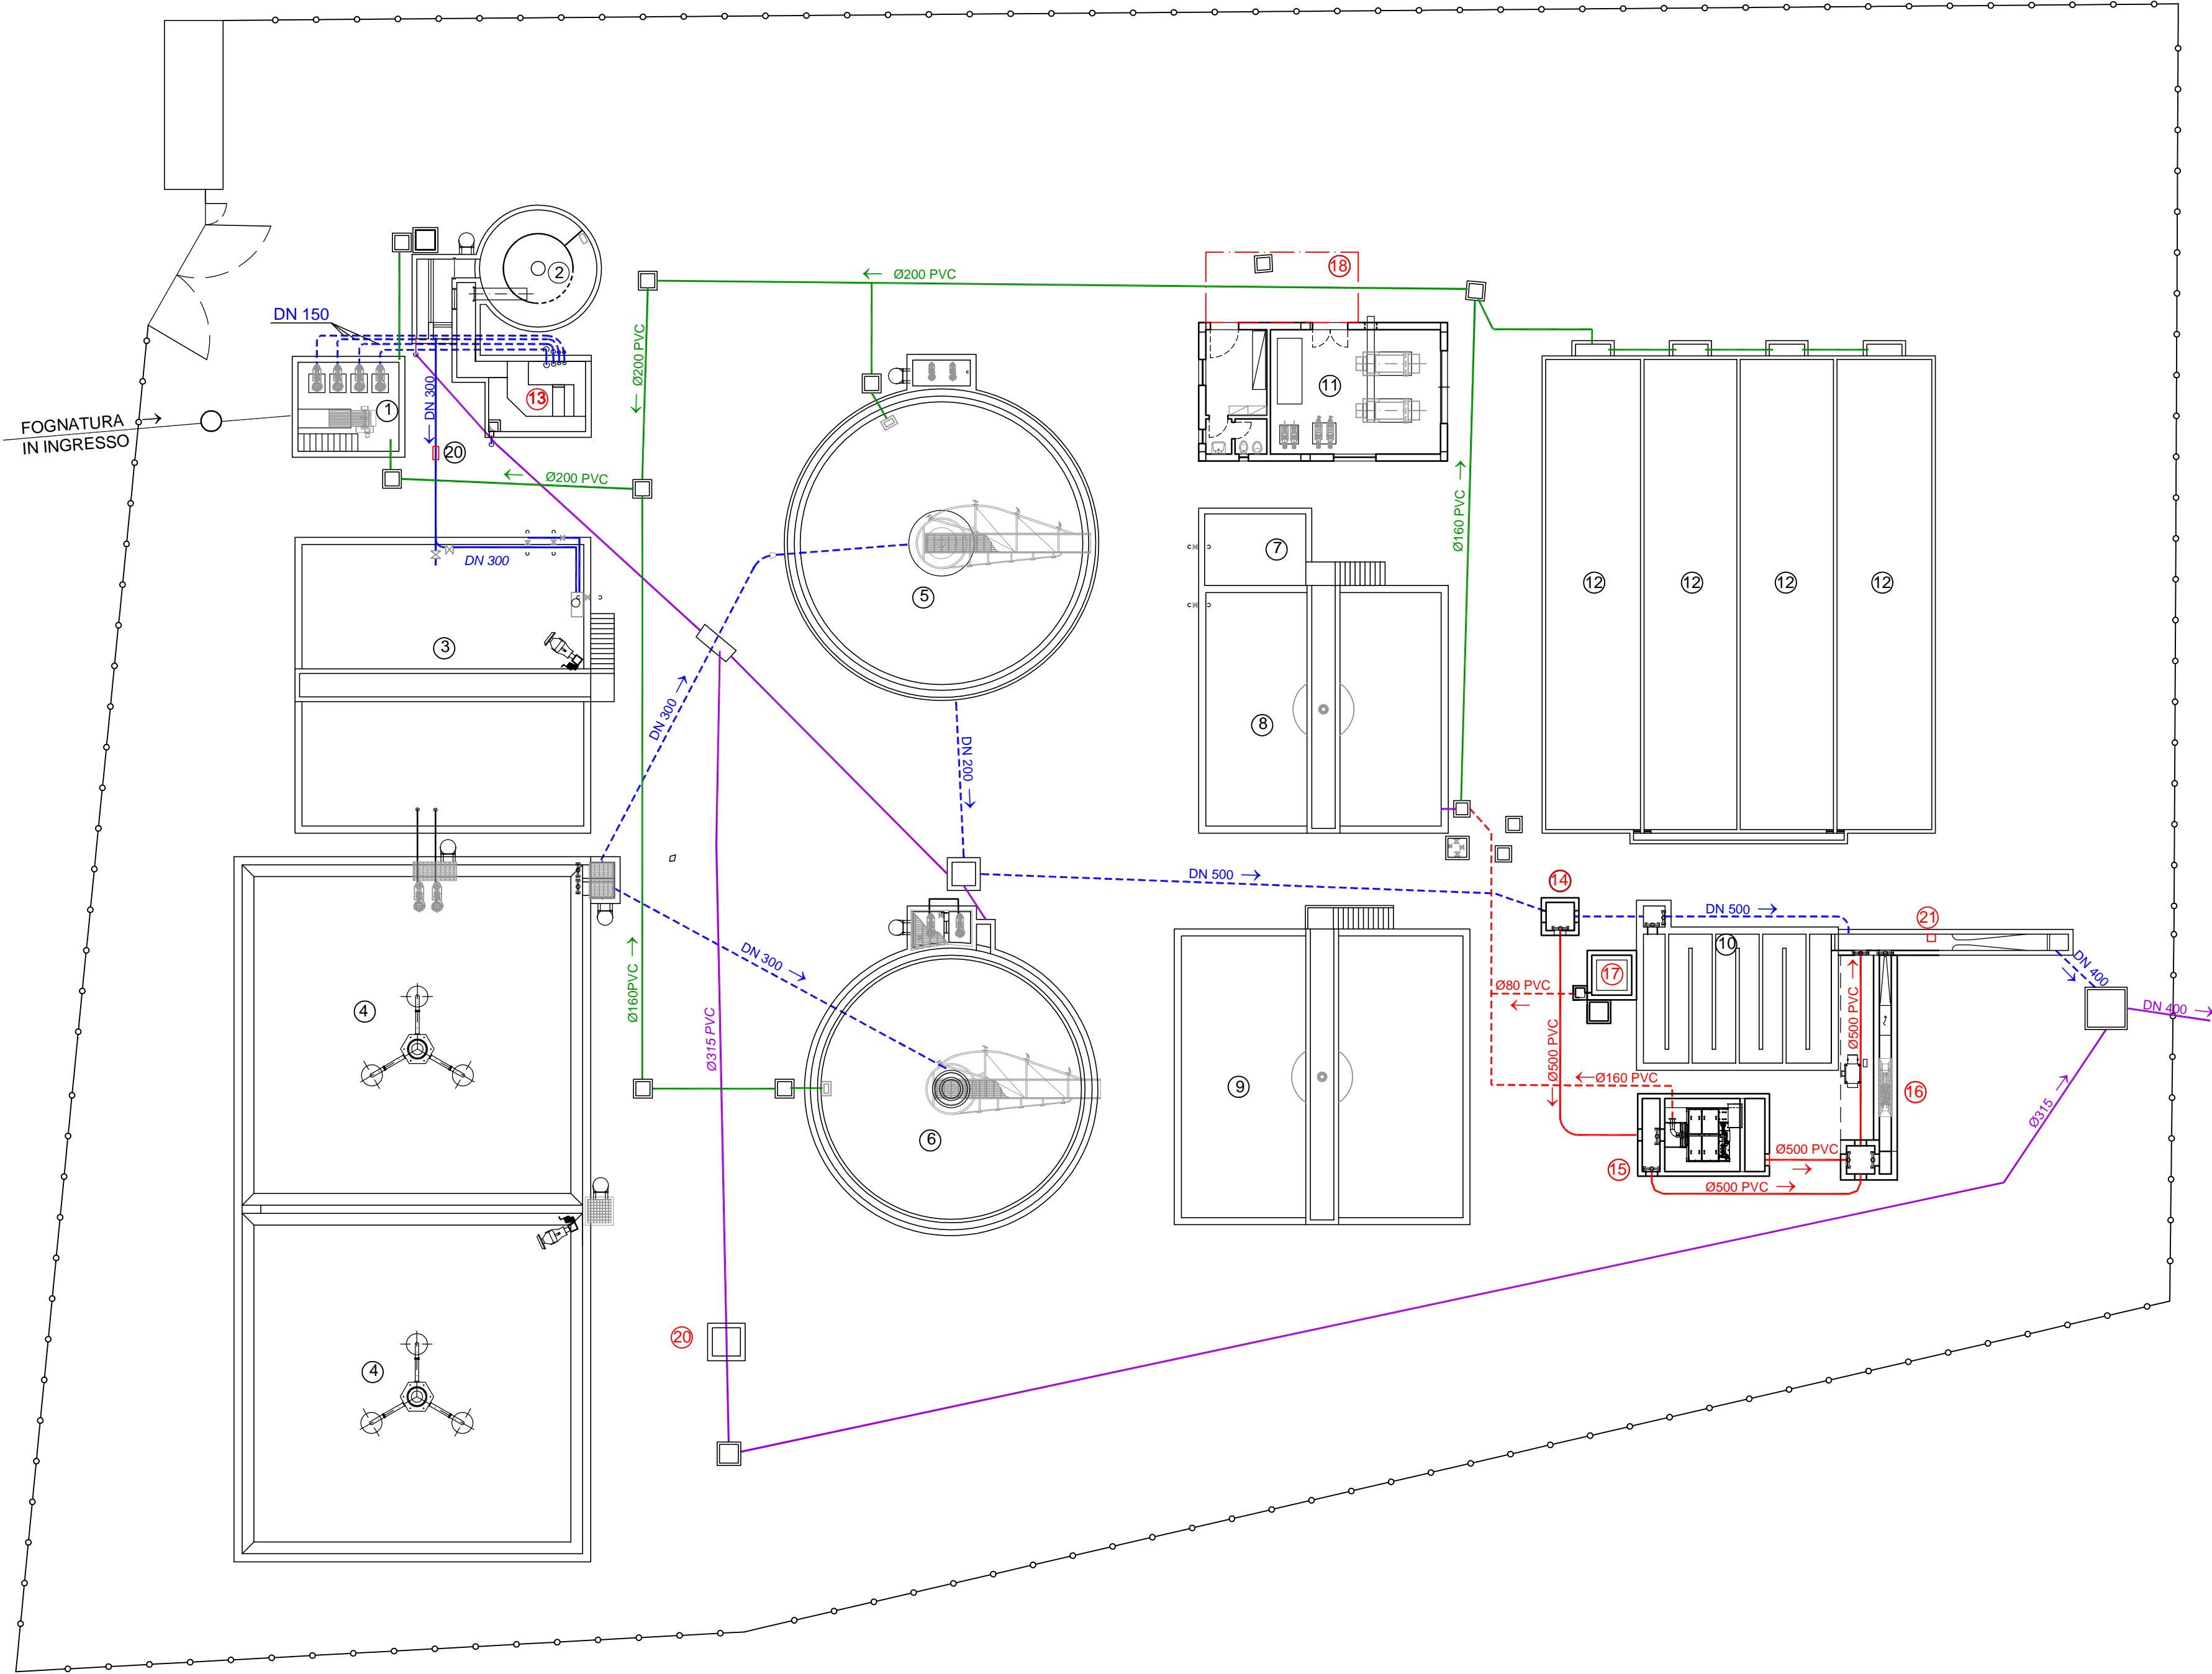

LEGENDA

- ① GRIGLIATURA E SOLLEVAMENTO
- ② DISSABBIATURA DISOLEAZIONE
- ③ DINITRIFICAZIONE
- ④ OSSIDAZIONE NITRIFICAZIONE
- ⑤ SEDIMENTAZIONE
- ⑥ SEDIMENTAZIONE
- ⑦ ISPESSENTAMENTO FANGHI
- ⑧ STABILIZZAZIONE FANGHI
- ⑨ STABILIZZAZIONE FANGHI
- ⑩ DISINFEZIONE E CANALE DI MISURA PORTATA
- ⑪ DISIDRATAZIONE MECCANICA FANGHI
- ⑫ LETTI DI ESSICCAMENTO FANGHI
- ⑬ GRIGLIATURA FINE DI PROGETTO
- ⑭ POZZETTO IN CLS PREF. dim.120X120cm DI PROGETTO
- ⑮ FILTRAZIONE MECCANICA DI PROGETTO
- ⑯ DISINFEZIONE CON U.V. DI PROGETTO
- ⑰ STOCCAGGIO IPOCLORITO DI PROGETTO
- ⑱ TETTOIA DI PROGETTO
- ⑲ MISURATORE DI PORTATA ELETTROMAGNETICO DI PROGETTO
- ⑳ POZZETTO CON MISURATORE DI PORTATA AREA-VELOCITY DI PROGETTO
- ㉑ MISURATORE DI LIVELLO/PORTATA DI PROGETTO
- RECINZIONE DI CONFINO
- TUBAZIONE DI PROGETTO
- - - - - SCARICO CONTROLAVAGGIO DI PROGETTO
- LINEA LIQUAMI AEREA
- - - - - LINEA LIQUAMI INTERRATA
- LINEA DI DRENAGGIO IN PVC
- LINEA BY-PASS

A.T.I. N°1 - A.T.I. N°2



UMBRA ACQUE S.p.A.
Via G. Benvenuti, 167 - 06087 Ponte San Giovanni (PG)

RACCOLTA E DEPURAZIONE DELL'AGGLOMERATO DI
DERUTA, TORGIANO, BETTONA POTENZIAMENTO
DEPURATORE LOC. COMUNANZA
(PAR-FSC 2007-2013)

PROGETTO DEFINITIVO

PROGETTISTA



STUDIO ASSOCIATO ATRE INGEGNERIA
Via Lucca, 12 - San Giustino V.no (AR)
Tel. 055476528 - Fax 0553986924
info@atreingegneria.net P.IVA 01932810514



DOTT. ING. LEONARDO DURANTI

INTEGRAZIONE PRESTAZIONI SPECIALISICHE

DOTT. ING. LUISA BRACCESI

TITOLO ELABORATO

PLANIMETRIA
STATO DI PROGETTO

CODICE PROGETTO
L398_S_Erasmo-Deruta

DATA
MARZO 2015

REVISIONE N.

SCALA
1:200

N. ELABORATO

03