


STRALCIO PLANIMETRICO DI RIFERIMENTO

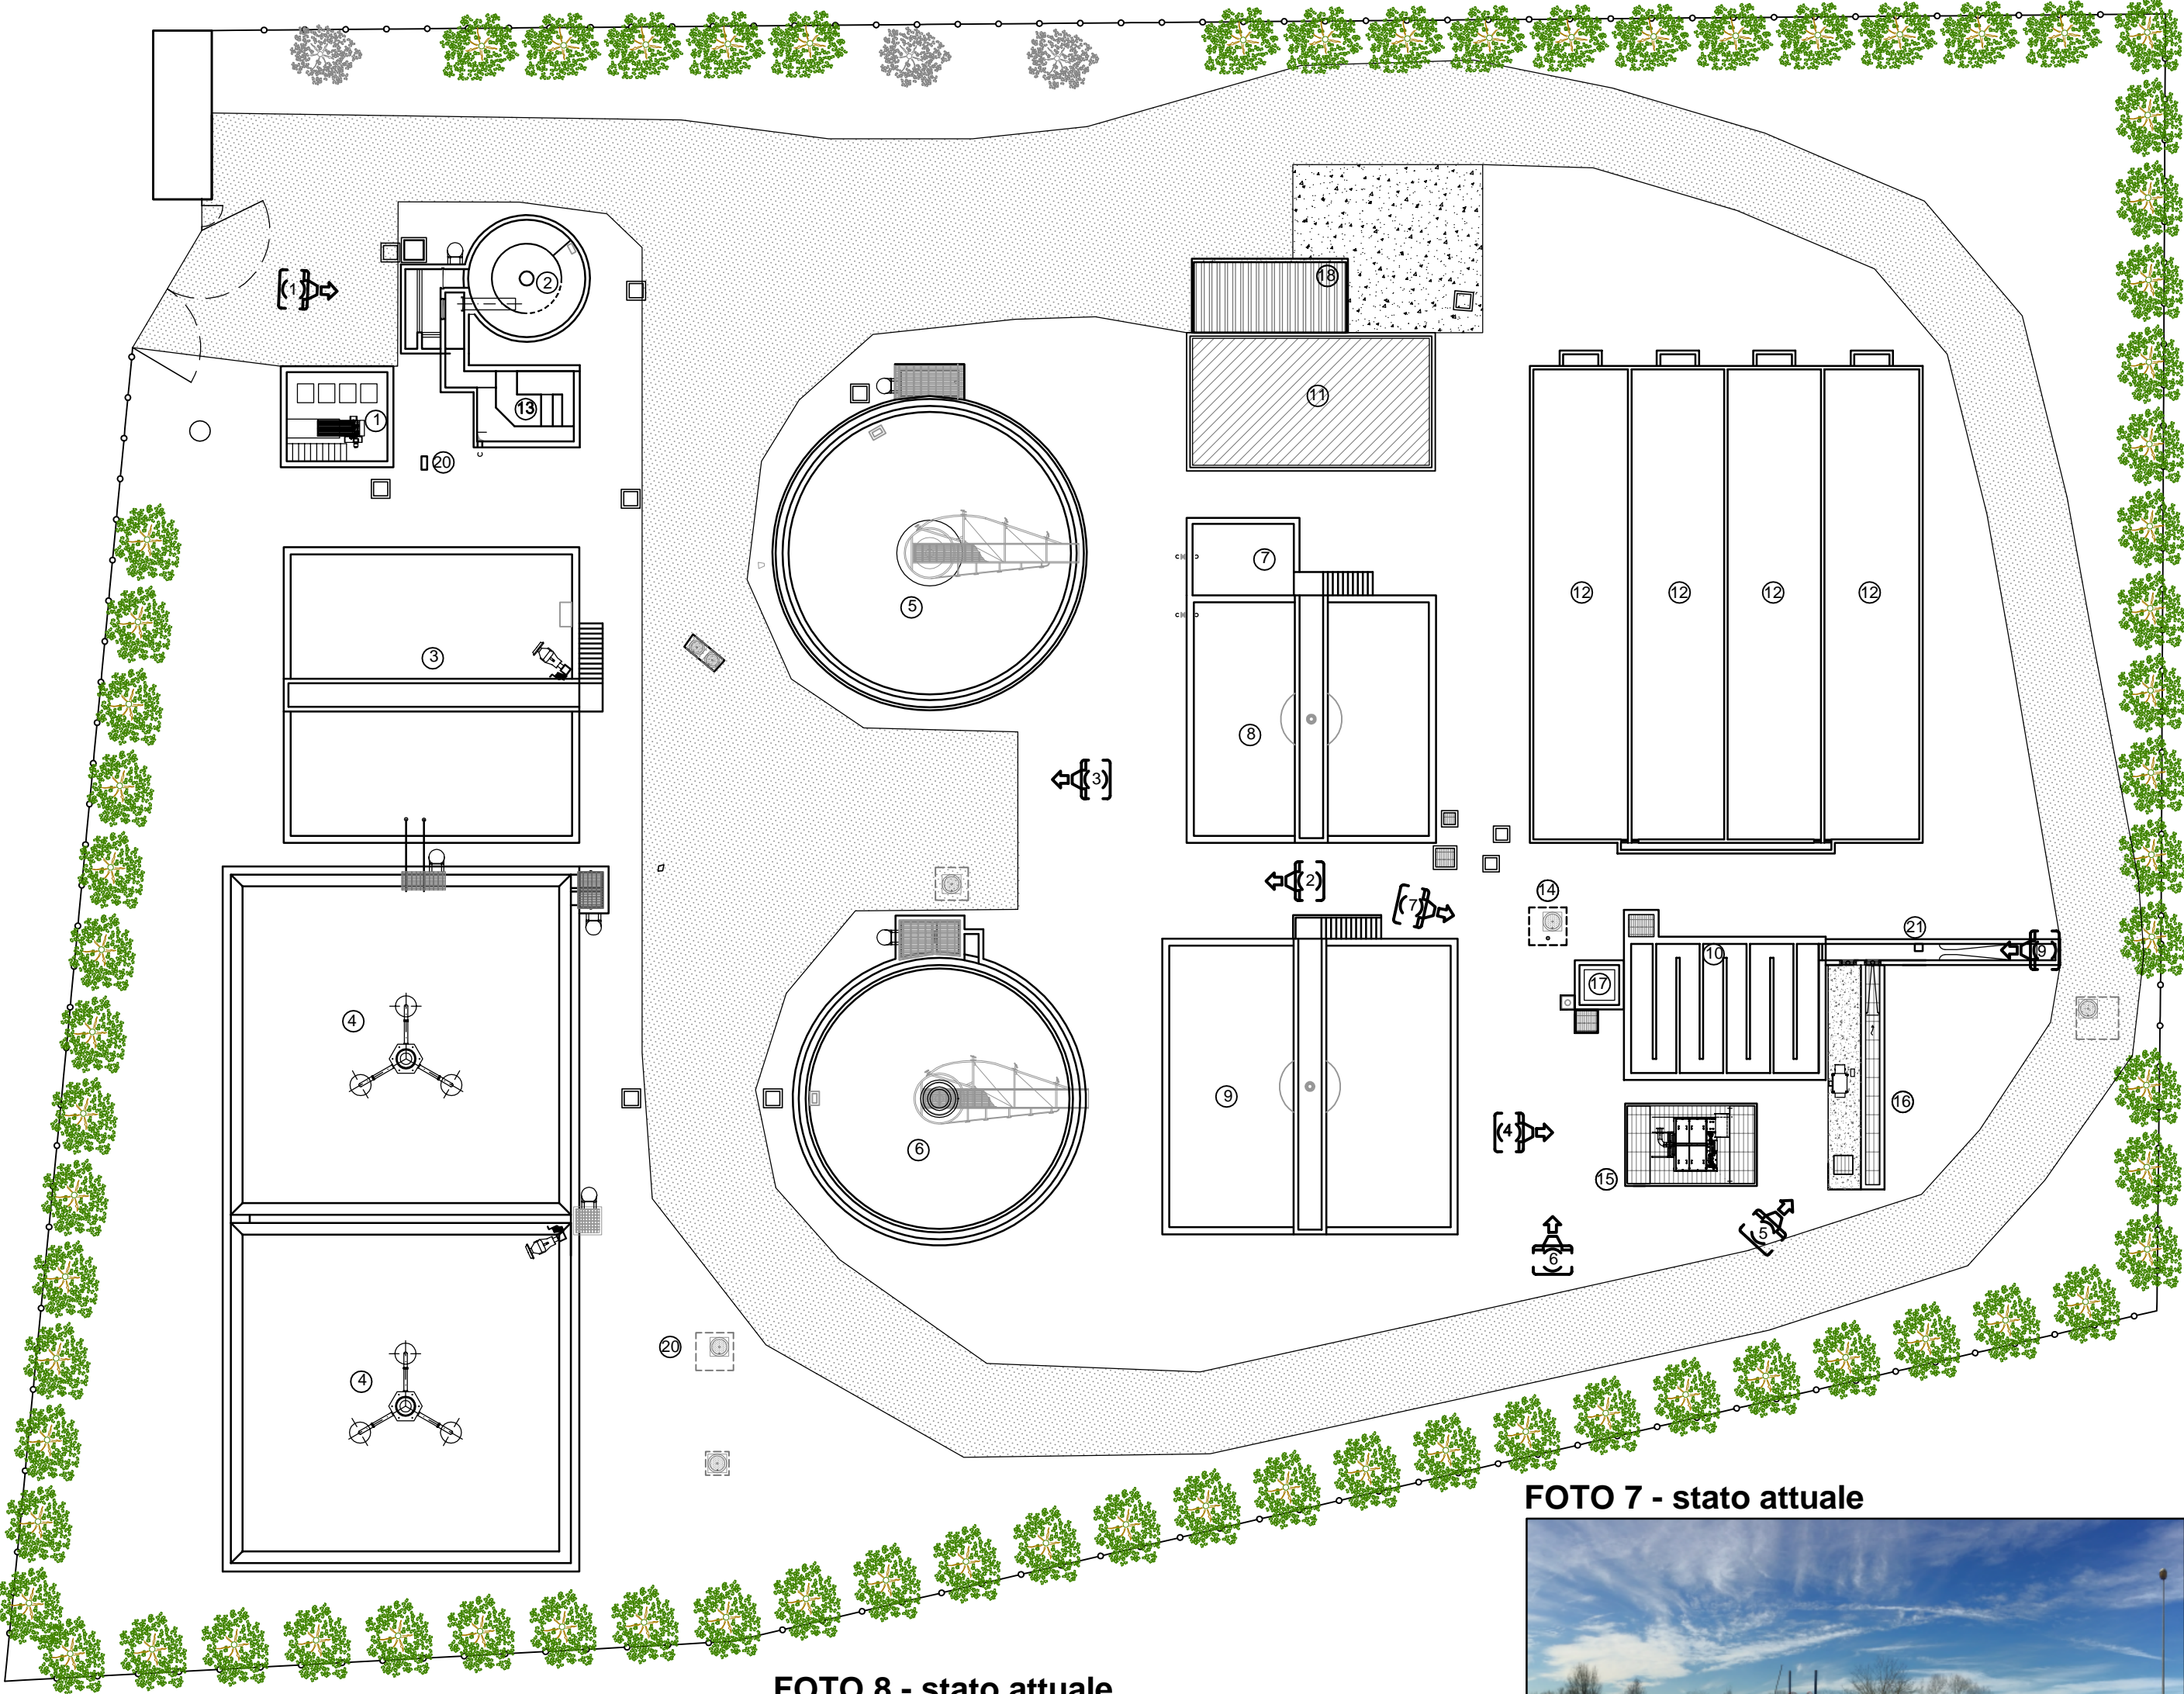

LEGENDA

- ① GRIGLIATURA E SOLLEVAMENTO
- ② DISSABBIATURA DISOLEAZIONE
- ③ DINITRIFICAZIONE
- ④ OSSIDAZIONE NITRIFICAZIONE
- ⑤ SEDIMENTAZINE
- ⑥ SEDIMENTAZIONE
- ⑦ ISPESSIMENTO FANGHI
- ⑧ STABILIZZAZIONE FANGHI
- ⑨ STABILIZZAZIONE FANGHI
- ⑩ DISINFEZIONE E CANALE DI MISURA PORTATA
- ⑪ DISIDRATAZIONE MECCANICA FANGHI
- ⑫ LETTI DI ESSICCAMENTO FANGHI
- ⑬ GRIGLIATURA FINE DI PROGETTO
- ⑭ POZZETTO IN CLS PREF. dim.150X150cm DI PROGETTO
- ⑮ FILTRAZIONE MECCANICA DI PROGETTO
- ⑯ DISINFEZIONE CON U.V. DI PROGETTO
- ⑰ STOCCAGGIO IPOCLORITO DI PROGETTO
- ⑱ TETTOIA DI PROGETTO
- ⑲ MISURATORE DI PORTATA ELETTROMAGNETICO DI PROGETTO
- ⑳ POZZETTO CON MISURATORE DI PORTATA AREA-VELOCITY DI PROGETTO
- ㉑ MISURATORE DI LIVELLO/PORTATA DI PROGETTO
- RECINZIONE DI CONFINO
- PAVIMENTAZIONE ESISTENTE IN STABILIZZATO
- PAVIMENTAZIONE ESISTENTE IN CLS
- PAVIMENTAZIONE DI PROGETTO IN CLS
- ALBERATURA ESISTENTE
- ALBERATURA DI PROGETTO: POPULUS NIGRA ITALICA

FOTO 1



FOTO 2



FOTO 3



FOTO 4 - stato attuale



FOTO 4 - stato di progetto

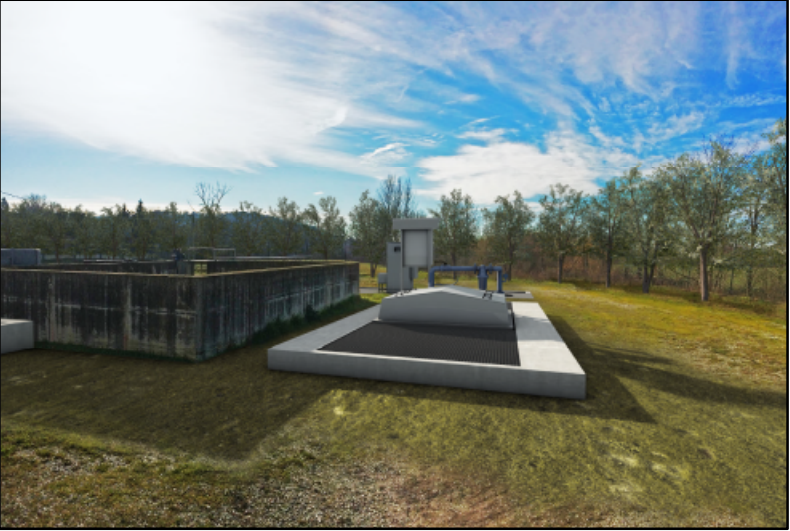


FOTO 7 - stato attuale



FOTO 7 - stato di progetto



FOTO 6 - stato attuale



FOTO 6 - stato di progetto



FOTO 5 - stato attuale



FOTO 5 - stato di progetto



FOTO 9



FOTO 8 - stato attuale



FOTO 8 - stato di progetto



A.T.I. N°1 - A.T.I. N°2



UMBRA ACQUE S.p.A.
Via G. Benucci, 167 - 06087 Ponte San Giovanni (PG)

RACCOLTA E DEPURAZIONE DELL'AGGLOMERATO DI
DERUTA, TORGIANO, BETTONA POTENZIAMENTO
DEPURATORE LOC. COMUNANZA
(PAR-FSC 2007-2013)

PROGETTO DEFINITIVO

PROGETTISTA



STUDIO ASSOCIATO ATRE INGEGNERIA
Via Lucca, 12 - San Giustino V.no (AR)
Tel. 055476528 - Fax 0553986924
info@atreingegneria.net P.IVA 01932810514



DOTT. ING. LEONARDO DURANTI
INTEGRAZIONE PRESTAZIONI SPECIALISTICHE
DOTT. ING. LUISA BRACCESI

TITOLO ELABORATO

DOCUMENTAZIONE
FOTOGRAFICA E RENDERING

CODICE PROGETTO
L398_S_Erasmo-Deruta

DATA
MARZO 2015

REVISIONE N.
.....

SCALA

N. ELABORATO