


PLANIMETRIA SISTEMAZIONI ESTERNE 1:200

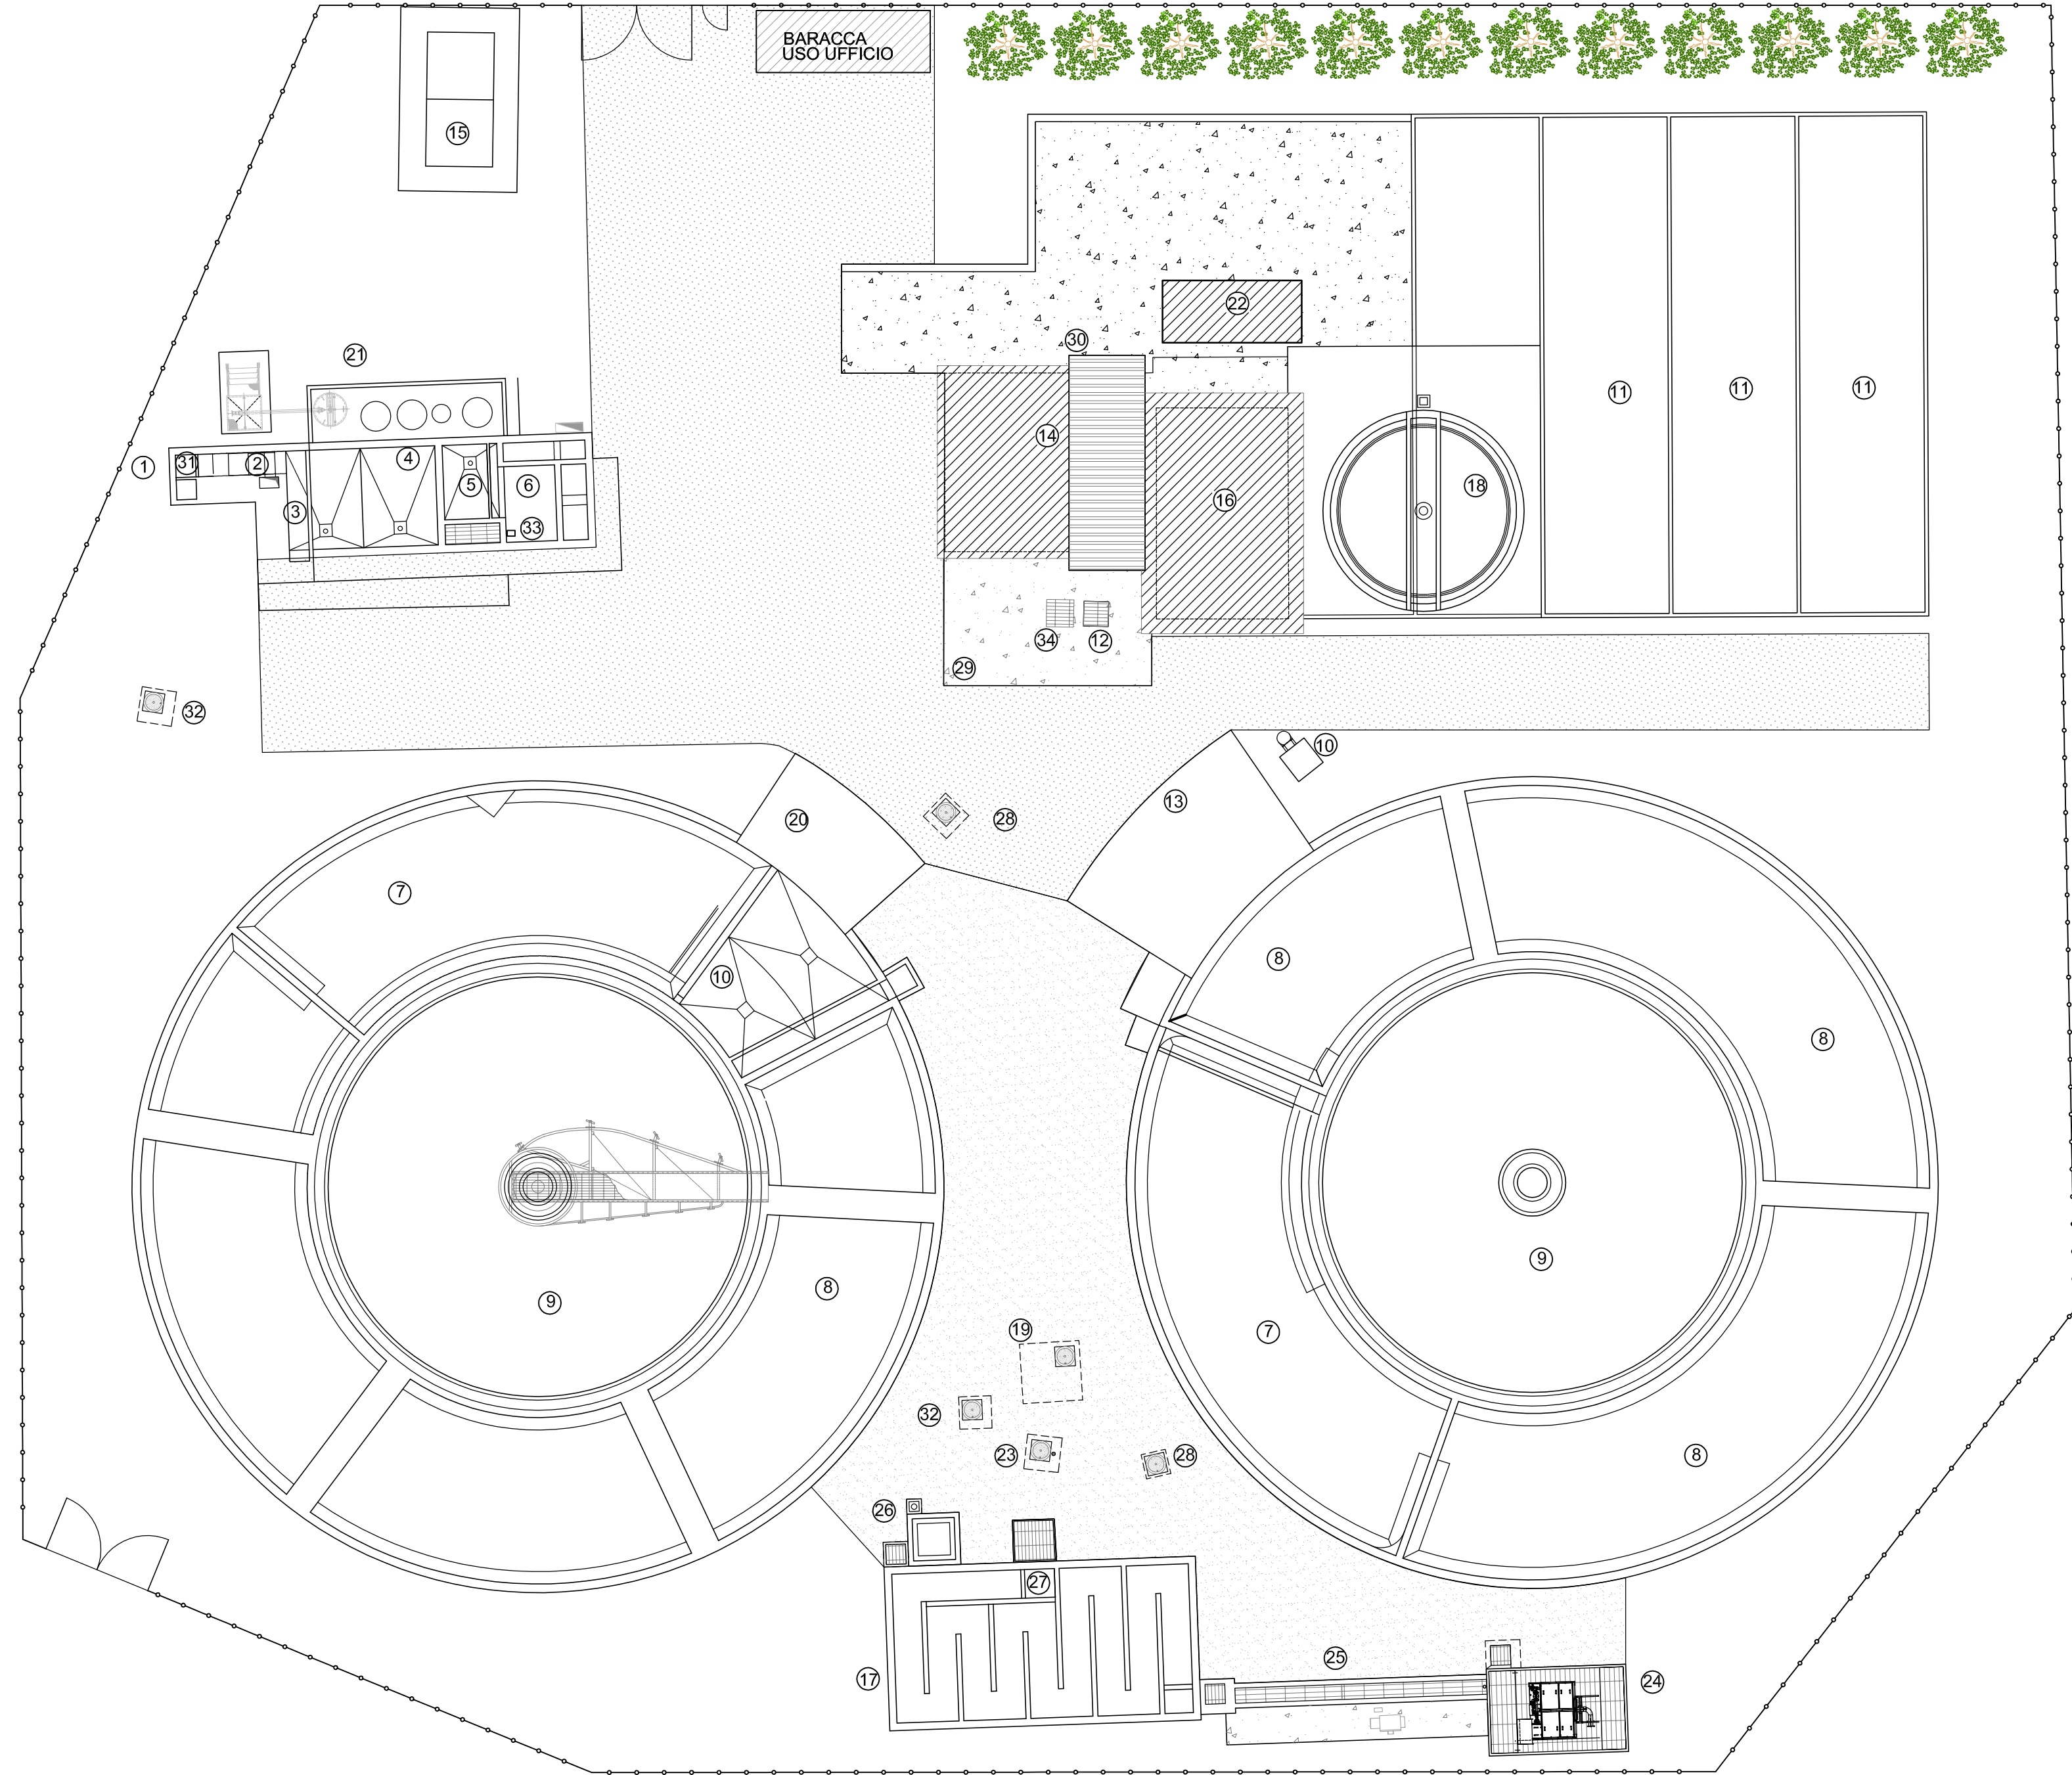

LEGENDA

- ① OPERA DI PRESA E BY-PASS
- ② GRIGLIATURA GROSSOLANA MECCANIZZATA
- ③ GRIGLIATURA FINE MECCANIZZATA
- ④ DISSABBIATURA
- ⑤ DISOLEAZIONE
- ⑥ RIPARTIZIONE -BY-PASS
- ⑦ DENITRIFICAZIONE
- ⑧ NITRIFICAZIONE - OSSIDAZIONE
- ⑨ SEDIMENTAZIONE
- ⑩ ESTRAZIONE E SOLLEVAMENTO SCHIUME
- ⑪ LETTI DI ESSICCAMENTO
- ⑫ POZZETTO RILANCIO DRENAGGI
- ⑬ LOCALE COMPRESSORI
- ⑭ FABBRICATO SERVIZI SUPERVISIONE
- ⑮ CABINA ELETTRICA
- ⑯ DISIDRATAZIONE FANGHI
- ⑰ DISINFEZIONE
- ⑱ ISPESSIMENTO DINAMICO FANGHI
- ⑲ MISURATORE DI PORTATA
- ⑳ LOCALE RIPOSTIGLIO
- ㉑ PLATEA REAGENTI CHIMICI
- ㉒ CASSONE DISIDRATAZIONE FANGHI
- ㉓ POZZETTO IN CLS PREF. dim.100X100cm DI DERIVAZIONE DI PROGETTO
- ㉔ FILTRAZIONE MECCANICA DI PROGETTO
- ㉕ DISINFEZIONE CON U.V. DI PROGETTO
- ㉖ STOCCAGGIO IPOCLORITO DI PROGETTO
- ㉗ VASCA DI MISCELAZIONE
- ㉘ POZZETTO PREF. IN CLS DI PROGETTO
- ㉙ PLATEA IN CLS DI PROGETTO
- ㉚ TETTOIA DI PROGETTO
- ㉛ PARATOIA MOTORIZZATA DI PROGETTO
- ㉜ POZZETTO CON MISURATORE DI PORTATA AREA-VELOCITY DI PROGETTO
- ㉝ MISURATORE DI LIVELLO/PORTATA DI PROGETTO
- ㉞ POZZETTO MANOVRA SOLLEVAMENTO DRENAGGI
- RECINZIONE DI CONFINO
- PAVIMENTAZIONE ESISTENTE IN STABILIZZATO
- PAVIMENTAZIONE DI PROGETTO IN STABILIZZATO
- PAVIMENTAZIONE ESISTENTE IN CLS
- PAVIMENTAZIONE DI PROGETTO IN CLS
- ALBERATURA DI PROGETTO:
POPULUS NIGRA O POPULUS PYRAMIDALIS

A.T.I. N°1 - A.T.I. N°2



UMBRA ACQUE S.p.a.
Via G. Benucci, 167 - 06087 Ponte San Giovanni (PG)


ADEGUAMENTO DELL'IMPIANTO DI DEPURAZIONE
DI S. ERASMO - GUBBIO
(PAR-FSC 2007-2013)

PROGETTO DEFINITIVO

PROGETTISTA



STUDIO ASSOCIATO ATRE INGEGNERIA
Via Lucca, 12 - San Giustino V.no (AR)
Tel. 055476528 - Fax 0553986924
info@atreingegneria.net P.IVA 01932810514

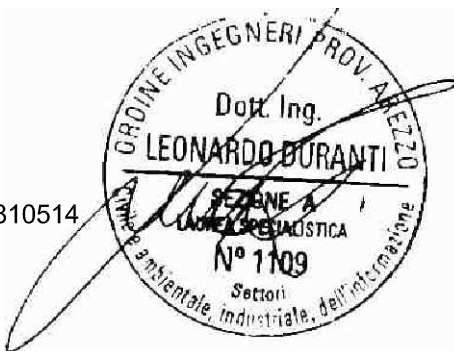

DOTT. ING. LEONARDO DURANTI

INTEGRAZIONE PRESTAZIONI SPECIALISICHE

DOTT. ING. LUISA BRACCESI

TITOLO ELABORATO

PLANIMETRIA
SISTEMAZIONI ESTERNE

CODICE PROGETTO

L398_S_Erasmo-Deruta

DATA

MARZO 2015

REVISIONE N.

SCALA

1:200

N. ELABORATO

04