PROSPETTO GENERALE DEGLI INTERVENTI scala 1:200

0 1 2 3 4 5 10m 20m

N

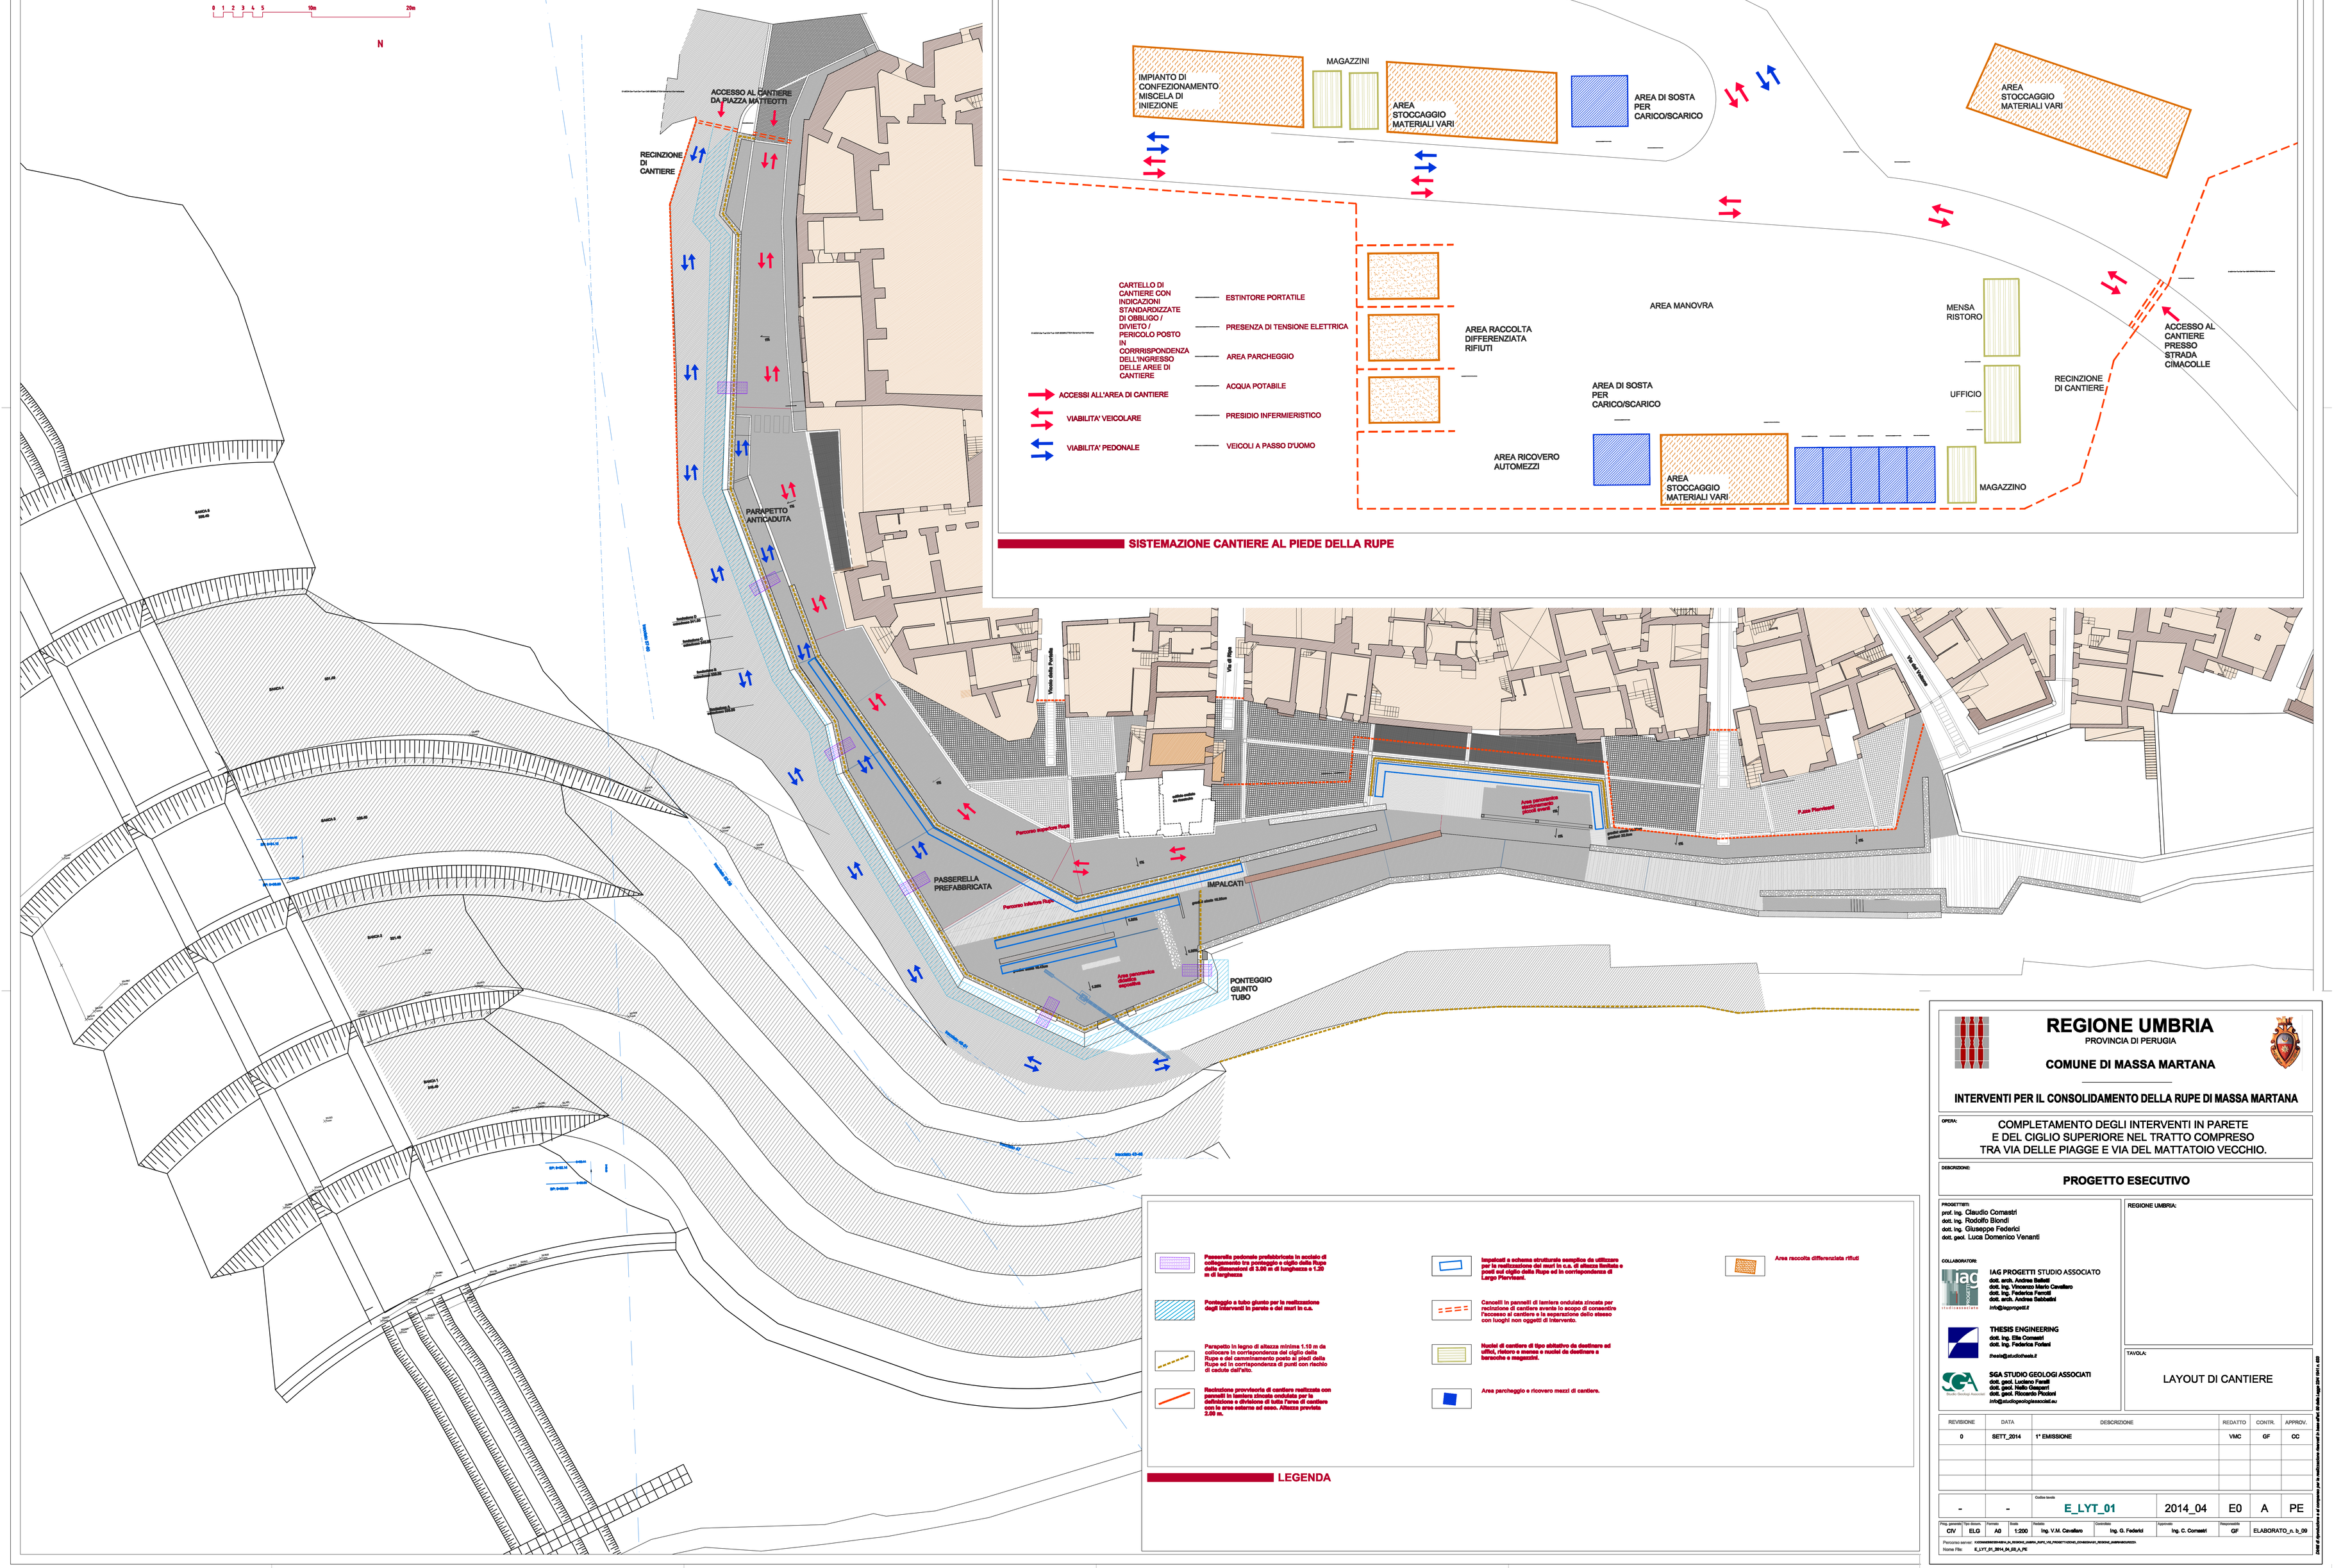
ACCESSO AL CANTIERE DA PIAZZA MATTEOTTI
RECINZIONE DI CANTIERE
PARAPETTO ANTICADUTA
PASSERELLA PREFABBRICATA
Percorso superiore Rupe
Percorso inferiore Rupe
IMPALCATI
PONTEGGIO GIUNTO TUBO
Area provvisoria deposito materiali
Area provvisoria deposito materiali sfusi
Piste Pierviset
Vicolo della Pruella
Via di Mezzo
Via di Vittorio
Sezione CD-GH
BANCA 5
BANCA 4
BANCA 3
BANCA 2
BANCA 1
SP-A
