






REV.	ZONA	MODIFICHE	DATA	FIRMA
N/C		PRIMA EMISSIONE	28/12/11	UFFREDUZZI
A		VARIATA LEGENDA, AGGIUNTE POS.18-29 (FG.1/2)	15/5/12	UFFREDUZZI
B		VARIATA LEGENDA, AGGIUNTA POS.30 ELIMINATA POS.8, AGGIORNATO GRAFICO	27/05/14	UFFREDUZZI
C		AGGIORNATO GRAFICO	20/02/15	UFFREDUZZI

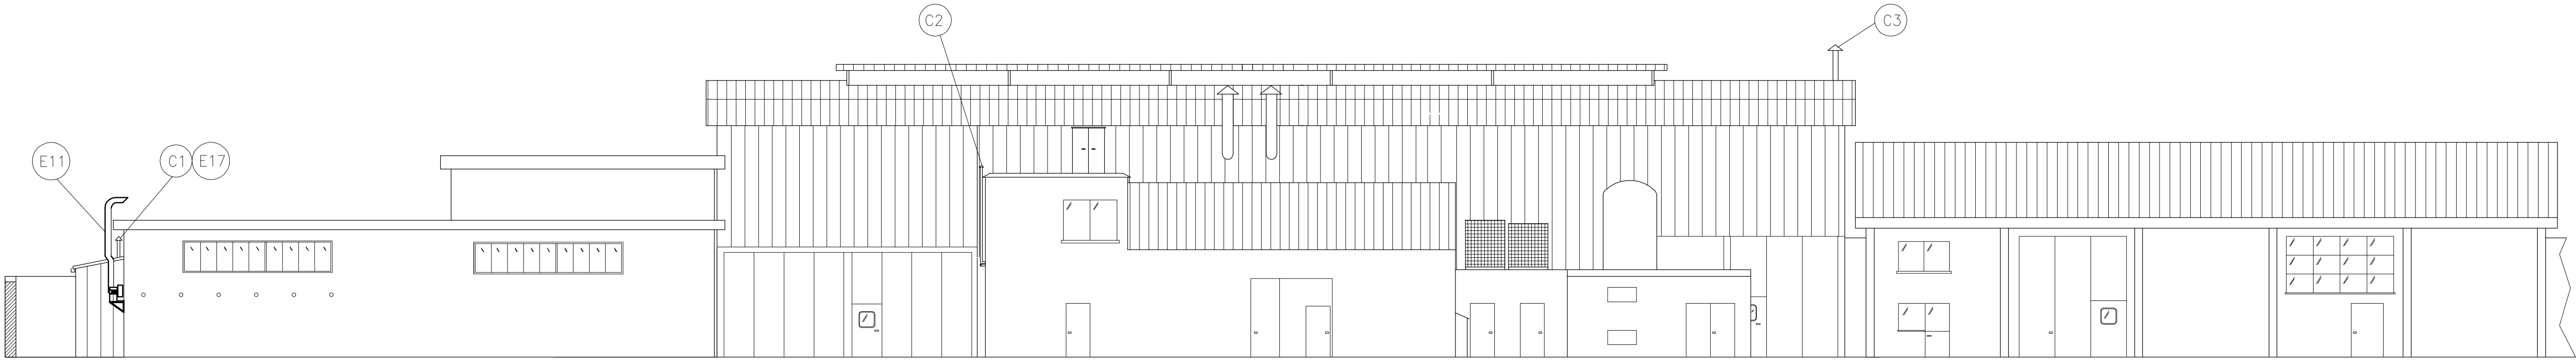


PROSPETTO A

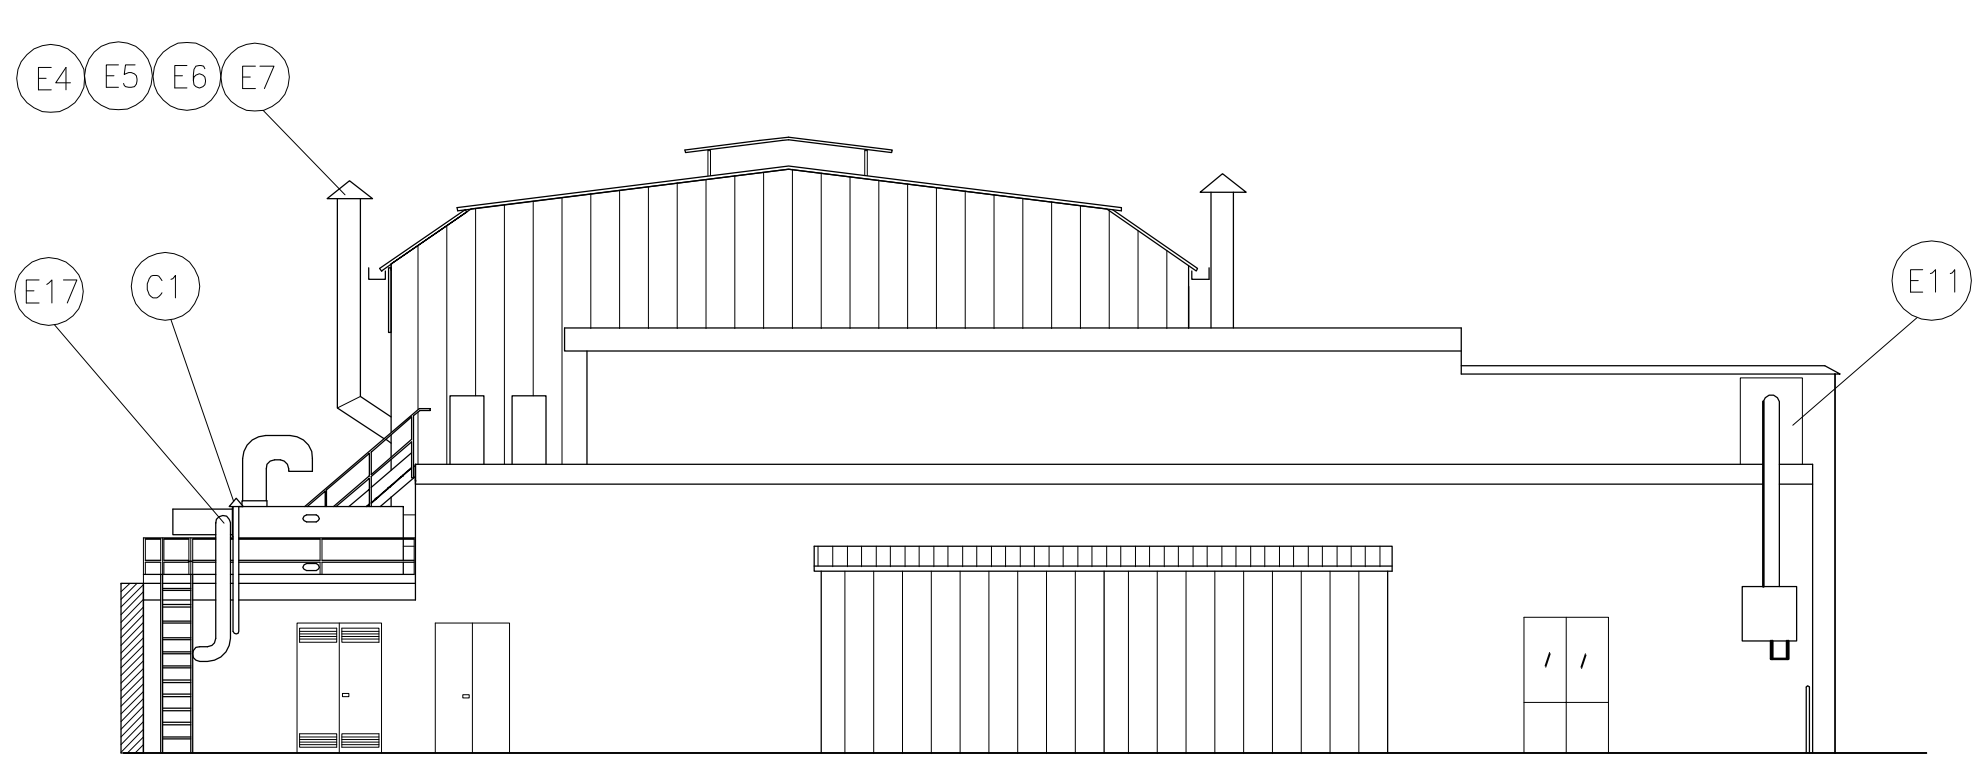


PROSPETTO E

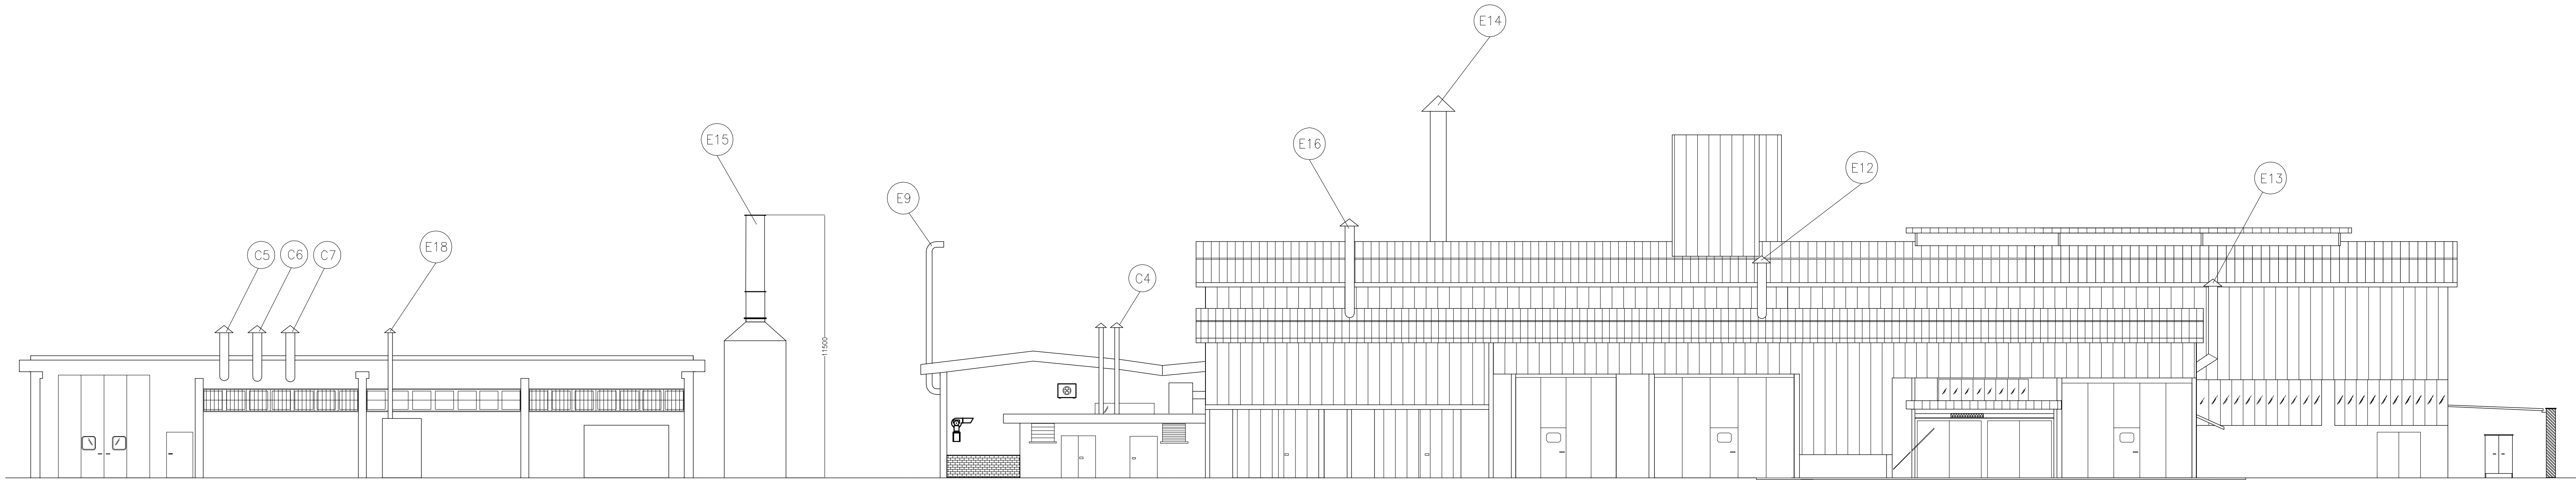


PROSPETTO G

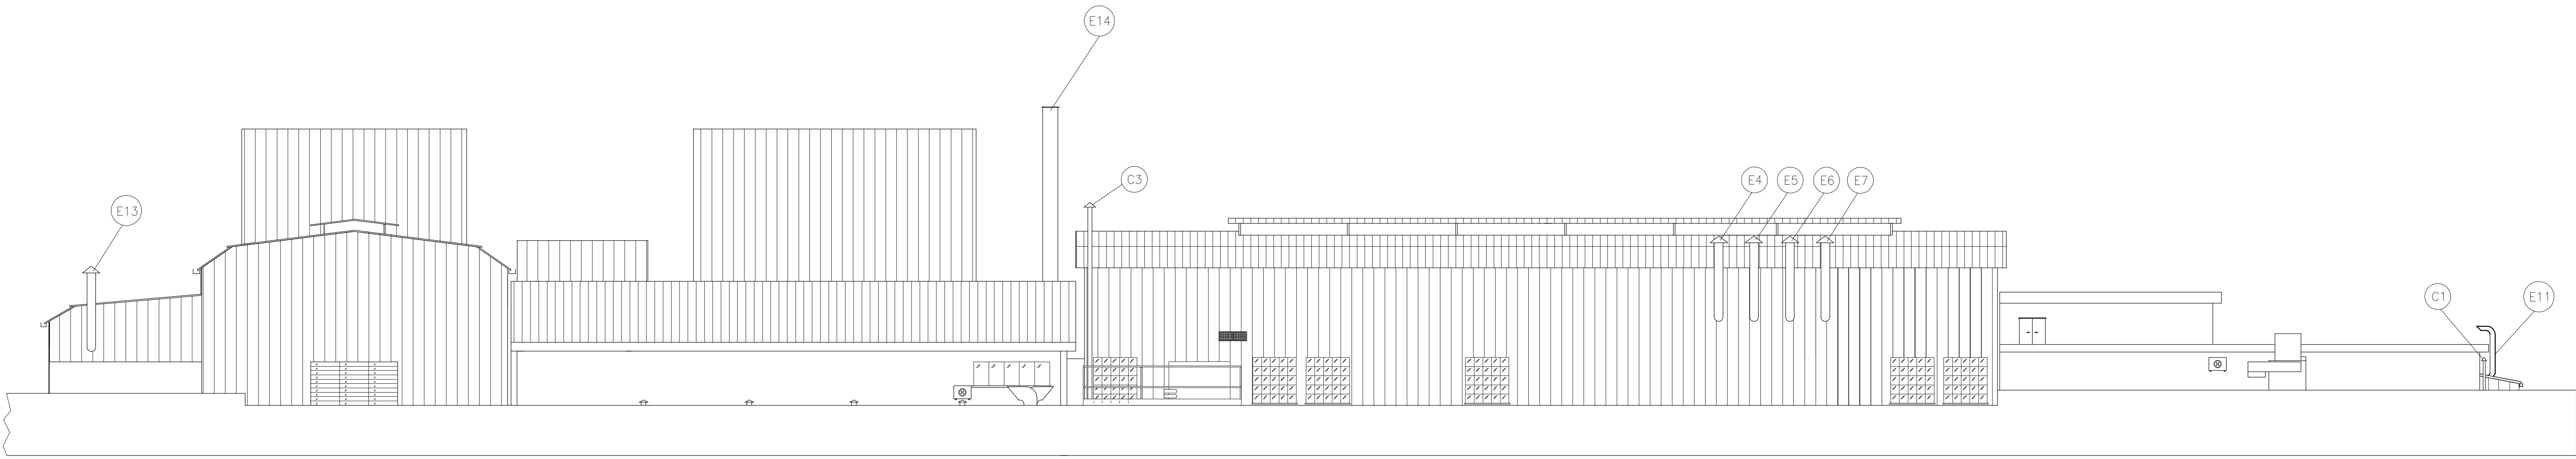

PROSPETTO D

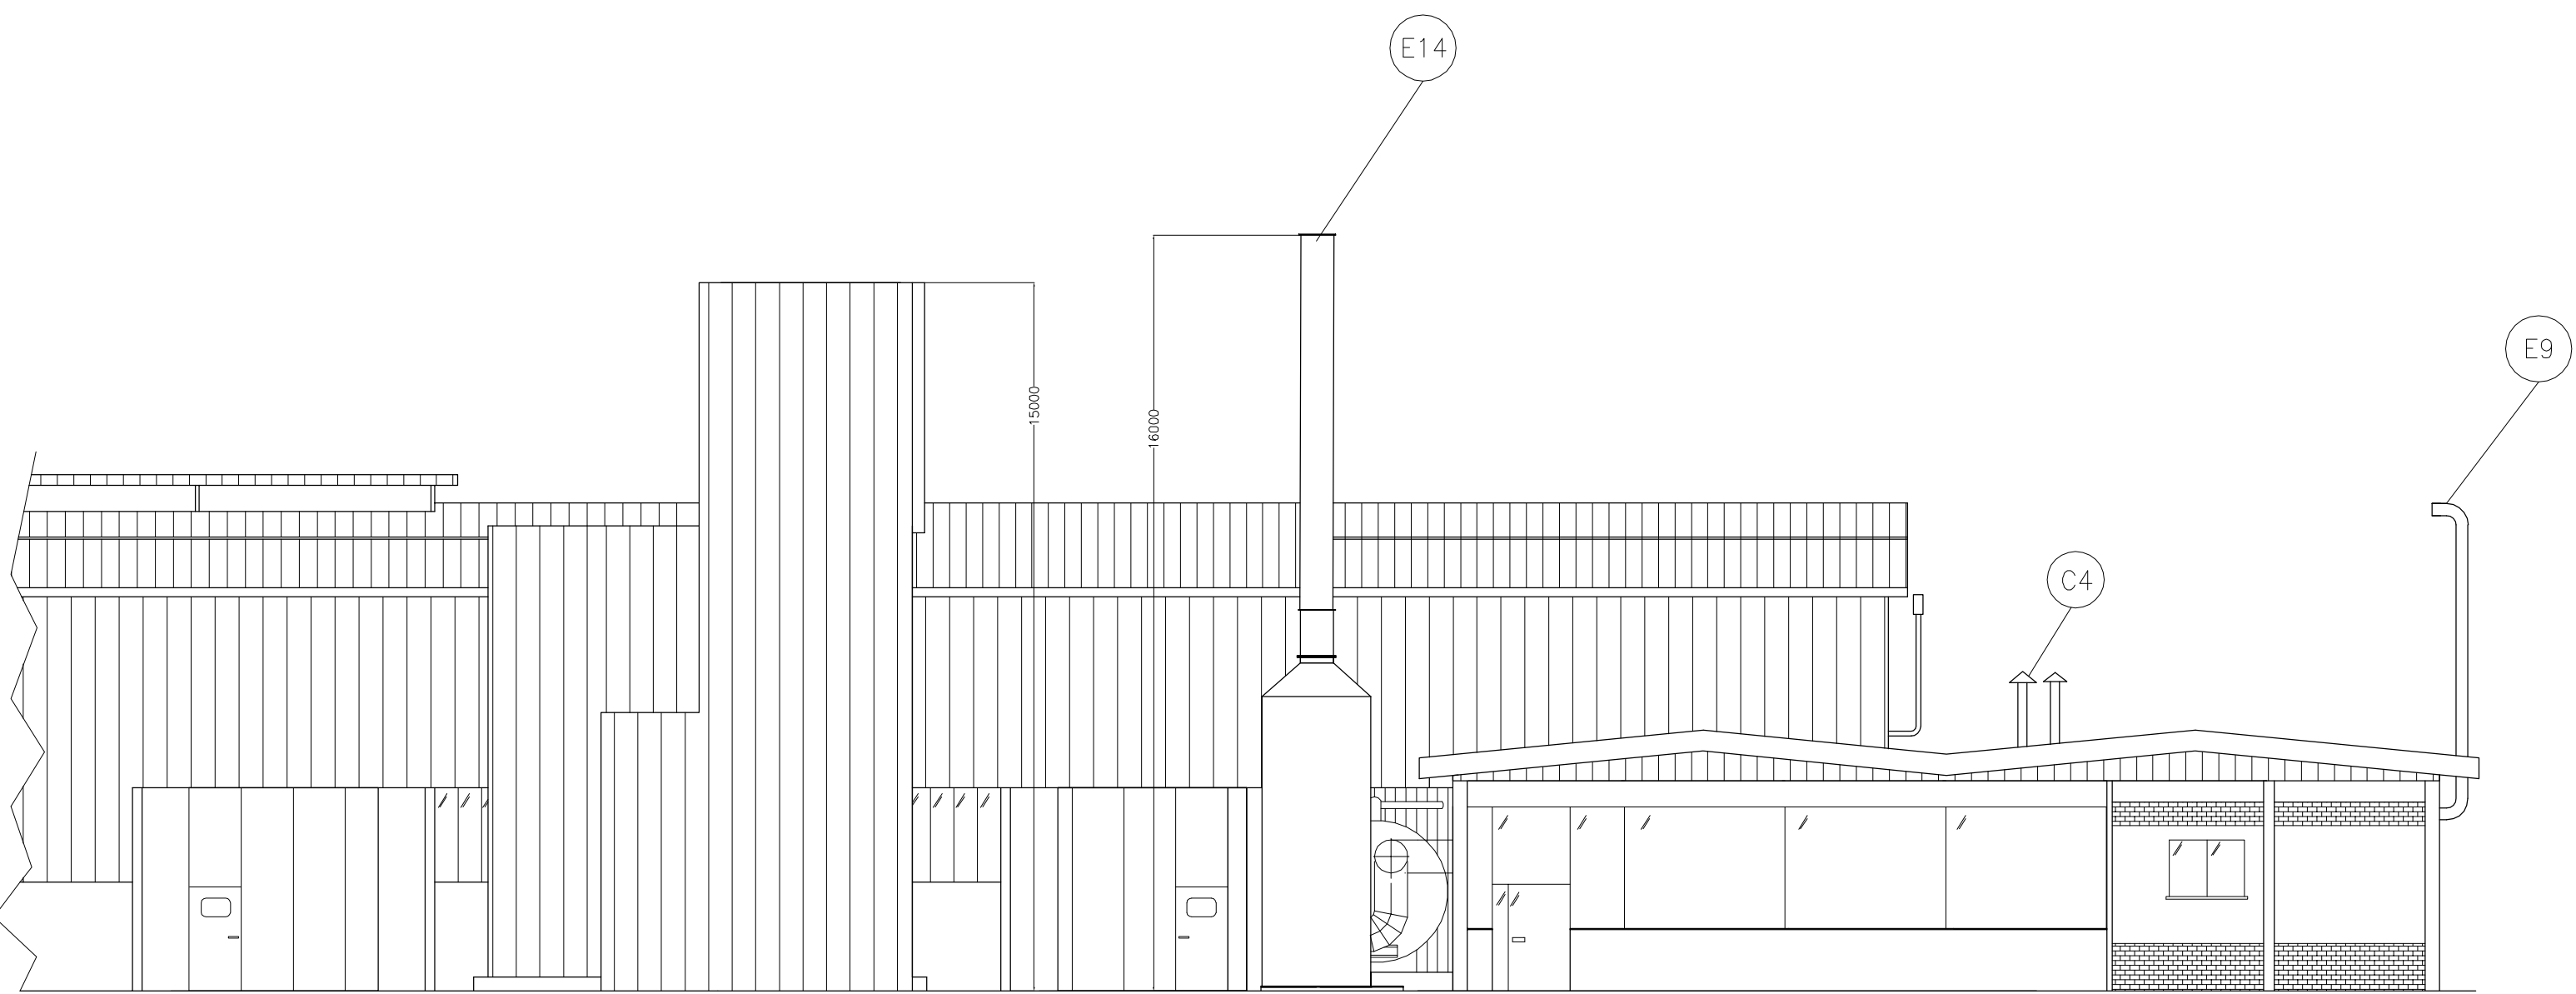

PROSPETTO B

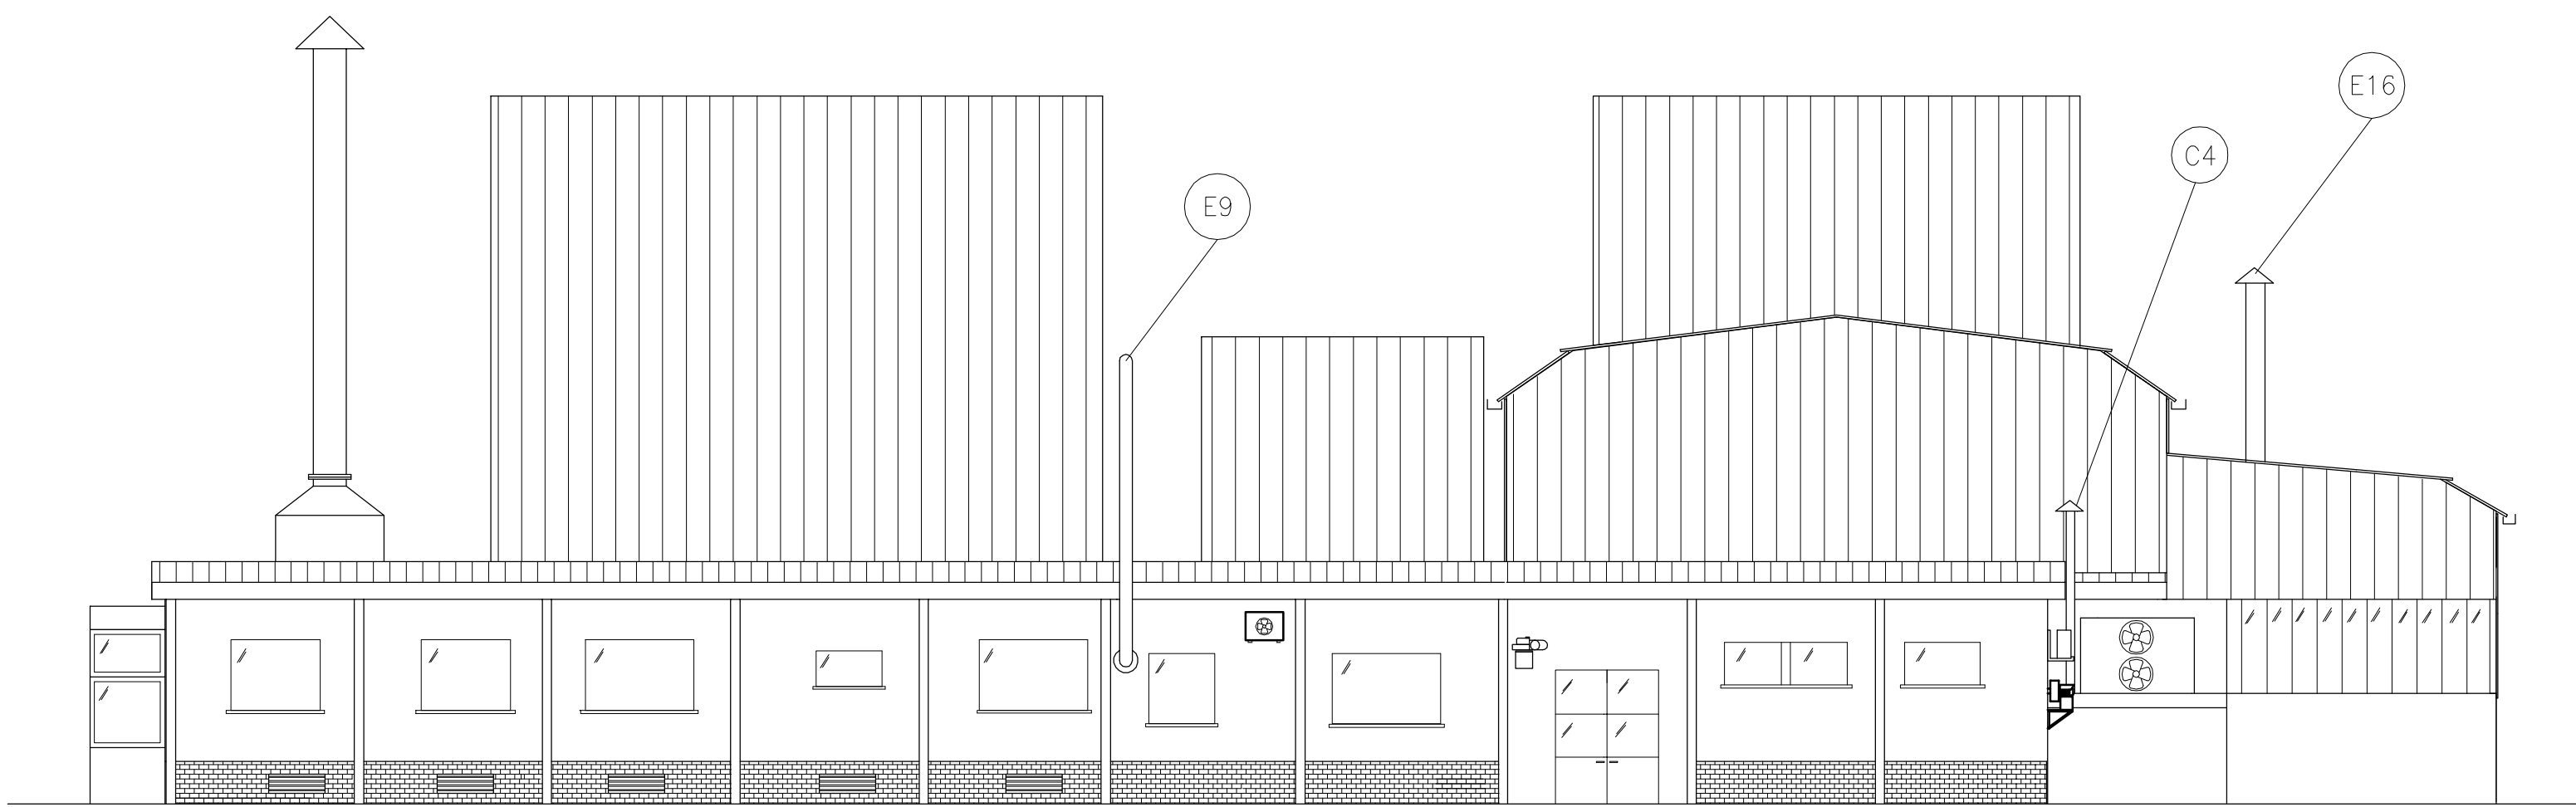

PROSPETTO F

DENOMINAZIONE - TITLE				COMM.
PLANIMETRIA E PROSPETTI EMISSIONI IN ATMOSFERA				F.U.
FORM.-SIZE	DIS. CLIENTE	-P/N	N. DISEGNO -DWG. NO.	REV.-REV.
A0	-		04728	C
SCALA:	DISEGNATO DA:	DATA:	FOGLIO:	
SCALE: 1:200	DRAWN BY: UFFREDUZZI	DATE: 28/12/11	SHEET: 2/2	