


PLANIMETRIA PUNTI EMISSIONE ACUSTICA

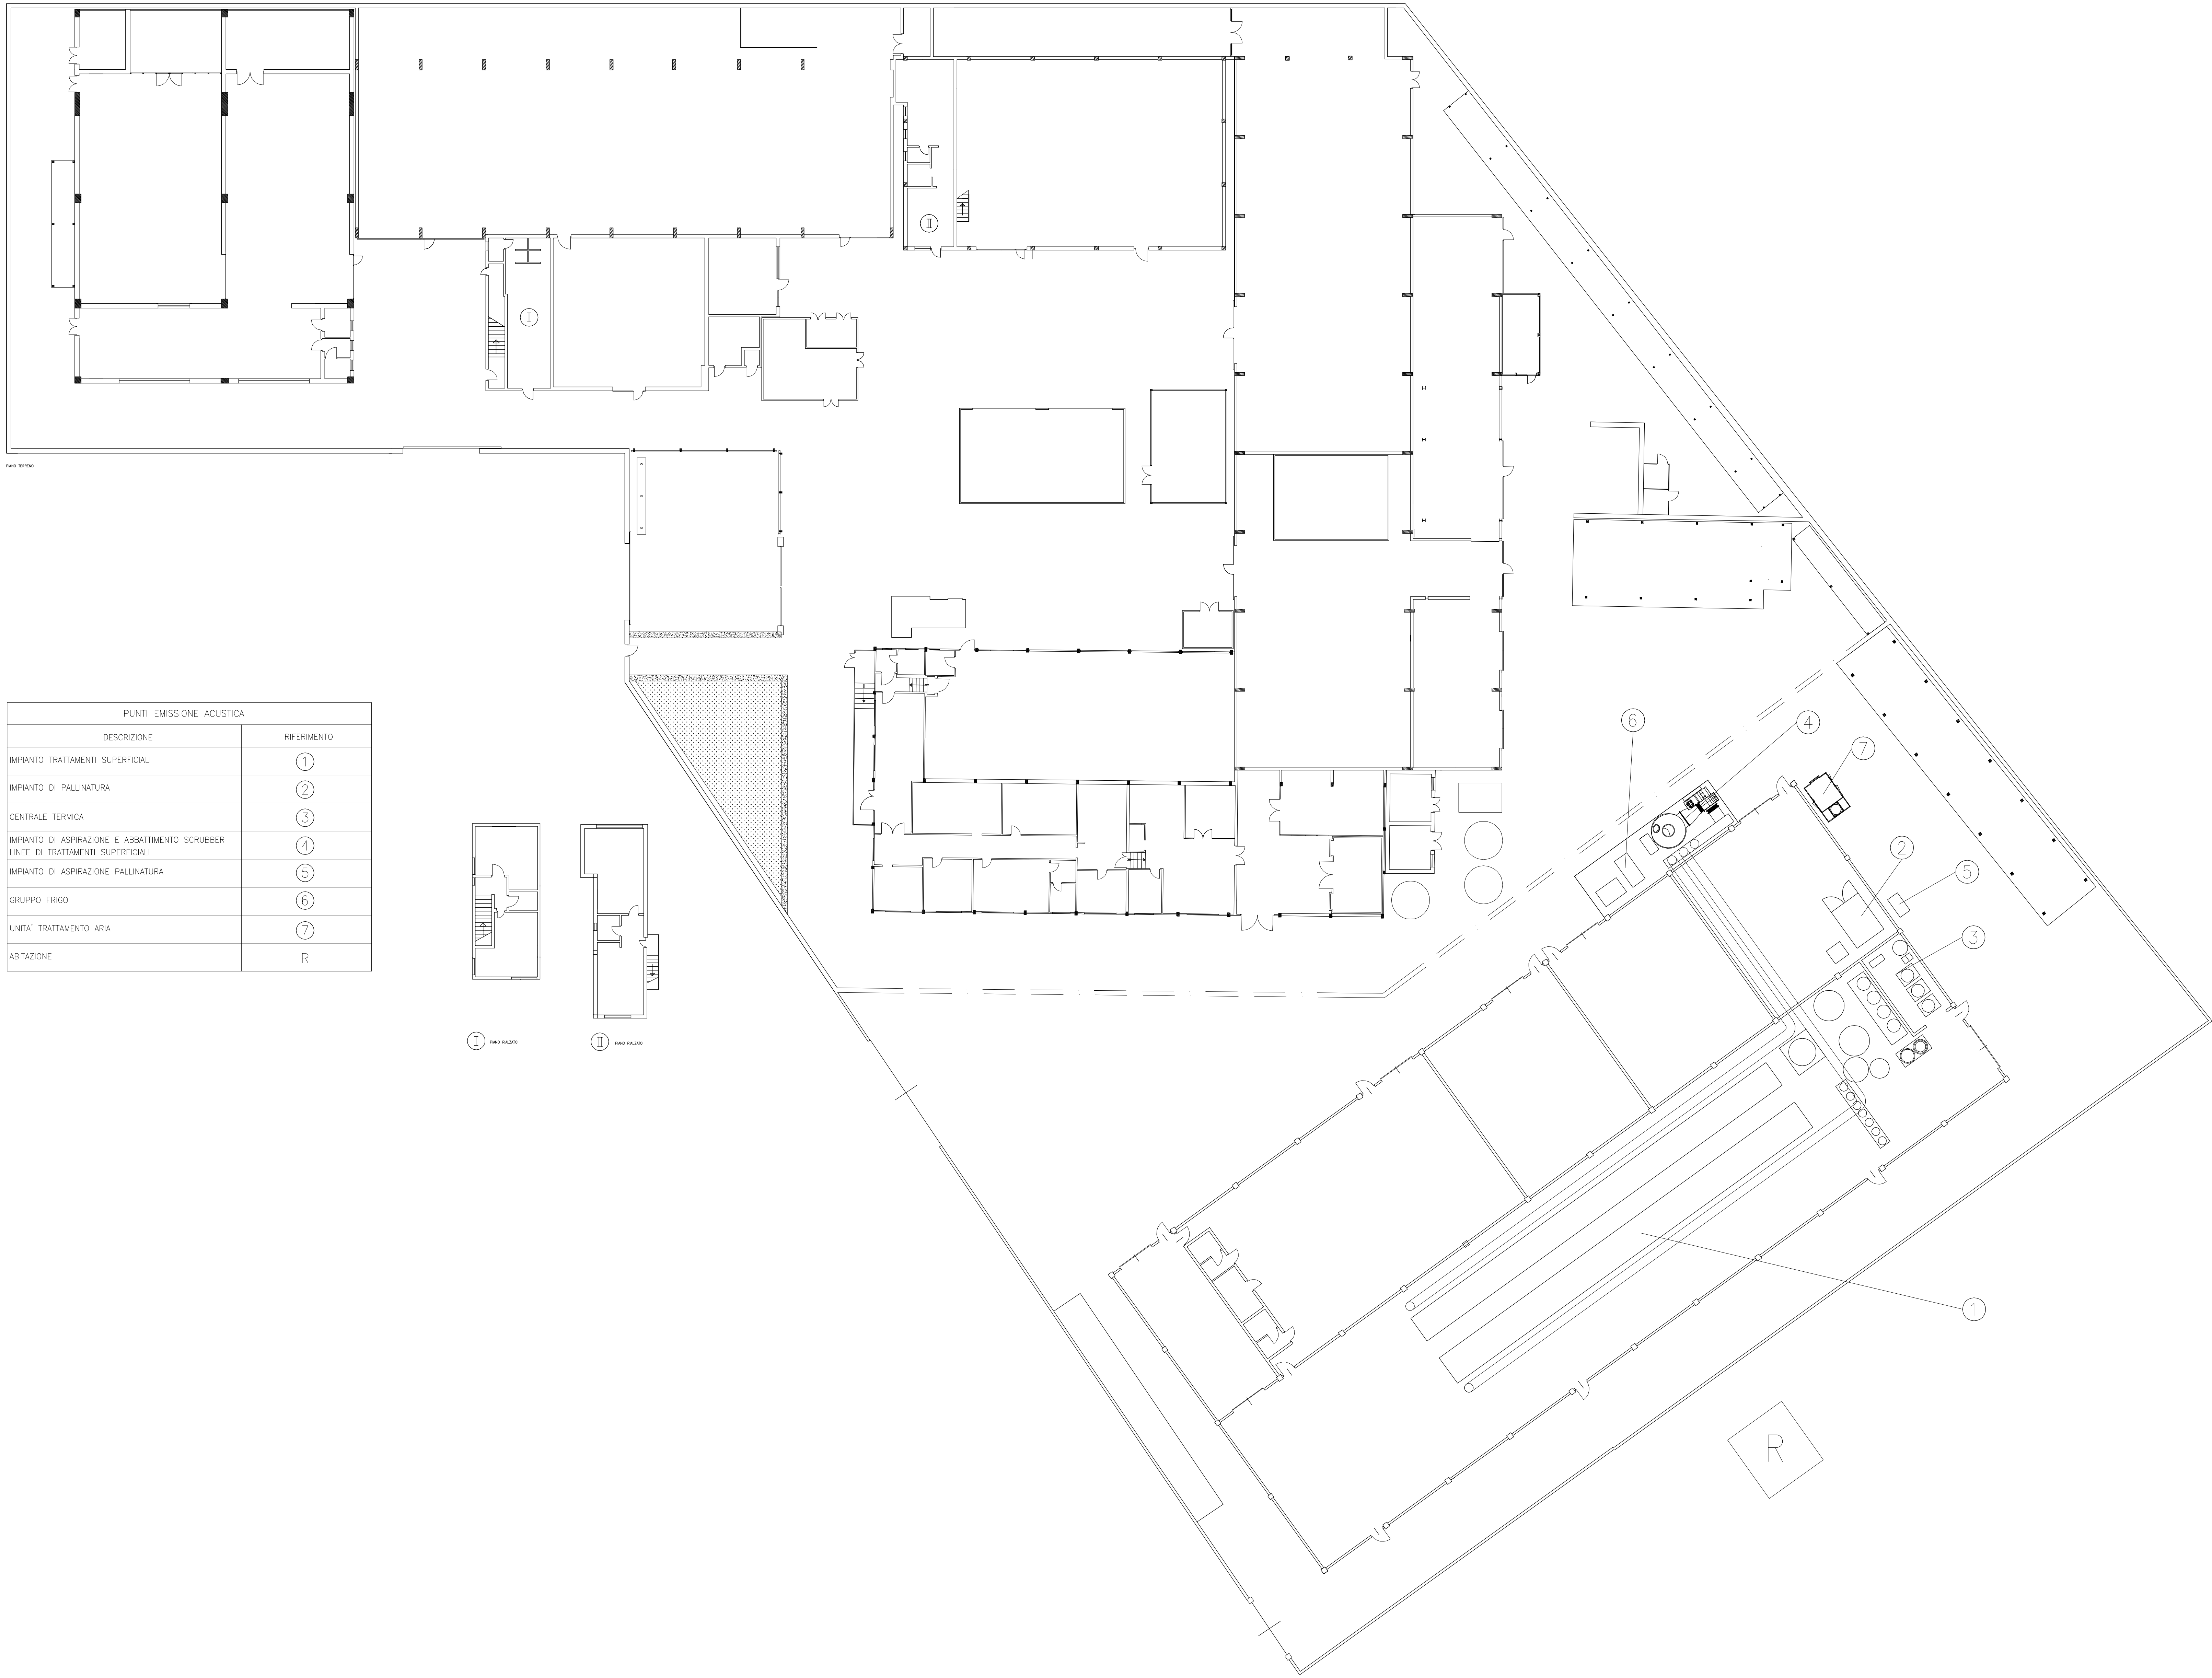

PUNTI EMISSIONE ACUSTICA	
DESCRIZIONE	RIFERIMENTO
IMPIANTO TRATTAMENTI SUPERFICIALI	①
IMPIANTO DI PALLINATURA	②
CENTRALE TERMICA	③
IMPIANTO DI ASPIRAZIONE E ABBATTIMENTO SCRUBBER LINEE DI TRATTAMENTI SUPERFICIALI	④
IMPIANTO DI ASPIRAZIONE PALLINATURA	⑤
GRUPPO FRIGO	⑥
UNITA' TRATTAMENTO ARIA	⑦
ABITAZIONE	R

REV.	ZONA	MODIFICHE	DATA	FIRMA
N/C		PRIMA EMISSIONE	11/05/15	amendo

DENOMINAZIONE: -TITLO AIA 2015 - PLANIMETRIE GENERALI STABILIMENTO F <sub>U</sub> PLANIMETRIA PUNTI EMISSIONE ACUSTICA		COMM. F.U.	
FORM.-SIZE A0	DIS. CLIENTE -P/N	N. DISEGNO -DWG. NO. 05265	REV.-REV. N/C
SCALE: SCALE:1:200	DISEGNATO DA: DRAWN BY: UFFREDUZZI	DATA: 11/05/2015	FOGLIO: SHEET: 8/8