




STUDIO DI INGEGNERIA
E DI ARCHITETTURA

Ing. Giovanni Fuso
Ing. Paola Minchiatti

Via Bruno Buozzi n°3_06055 Marsciano (PG)
Tel. 075-8748971 Fax. 075-8748971 mail: giovanni.fuso@libero.it

SOGGETTO ATTUATORE: Associazione Enrico Scorpion
Località Ciciano, San Venanzo (TR)
Foglio 17, part. 2, 3, 4, 216,214,22, 24, 141, 212

INTERVENTO DI MODIFICA DEL TRACCIATO DI
UNA PISTA DA MOTOCROSS

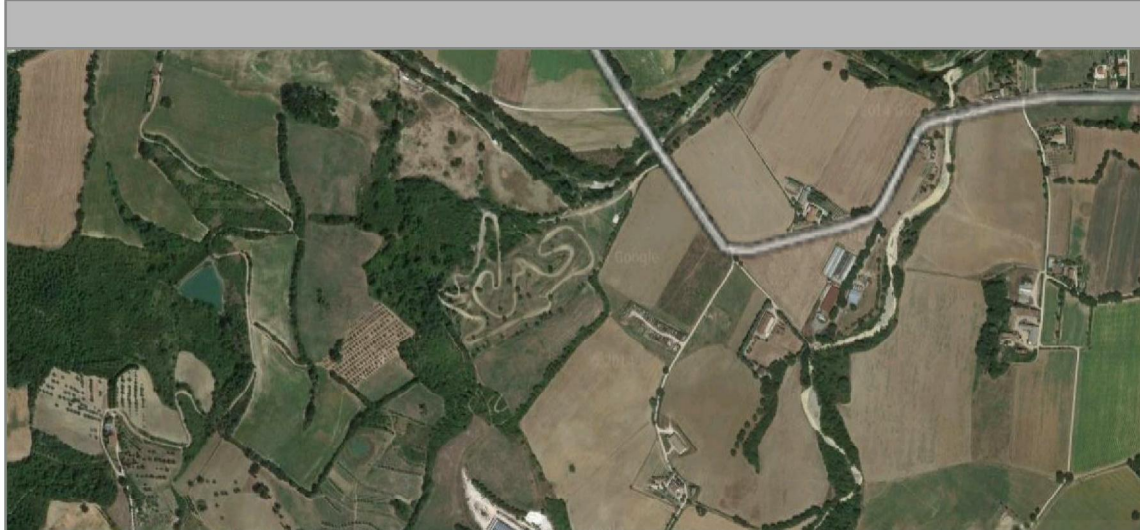

PROGETTISTA
Ing. Giovanni Fuso





PLANIEMTRIA STATO AUTORIZZATO

TAV_02

Data	Aggiornamento	Riferimento	Scala
Marzo 2015	00	13_14	varie

- STATO AUTORIZZATO
- STATO DI PROGETTO
- LIMITE DI PROPRIETA'
- LIMITE AREA BOSCATI
- FASCIA DEI 150m DAL TORRENTE FERSENONE

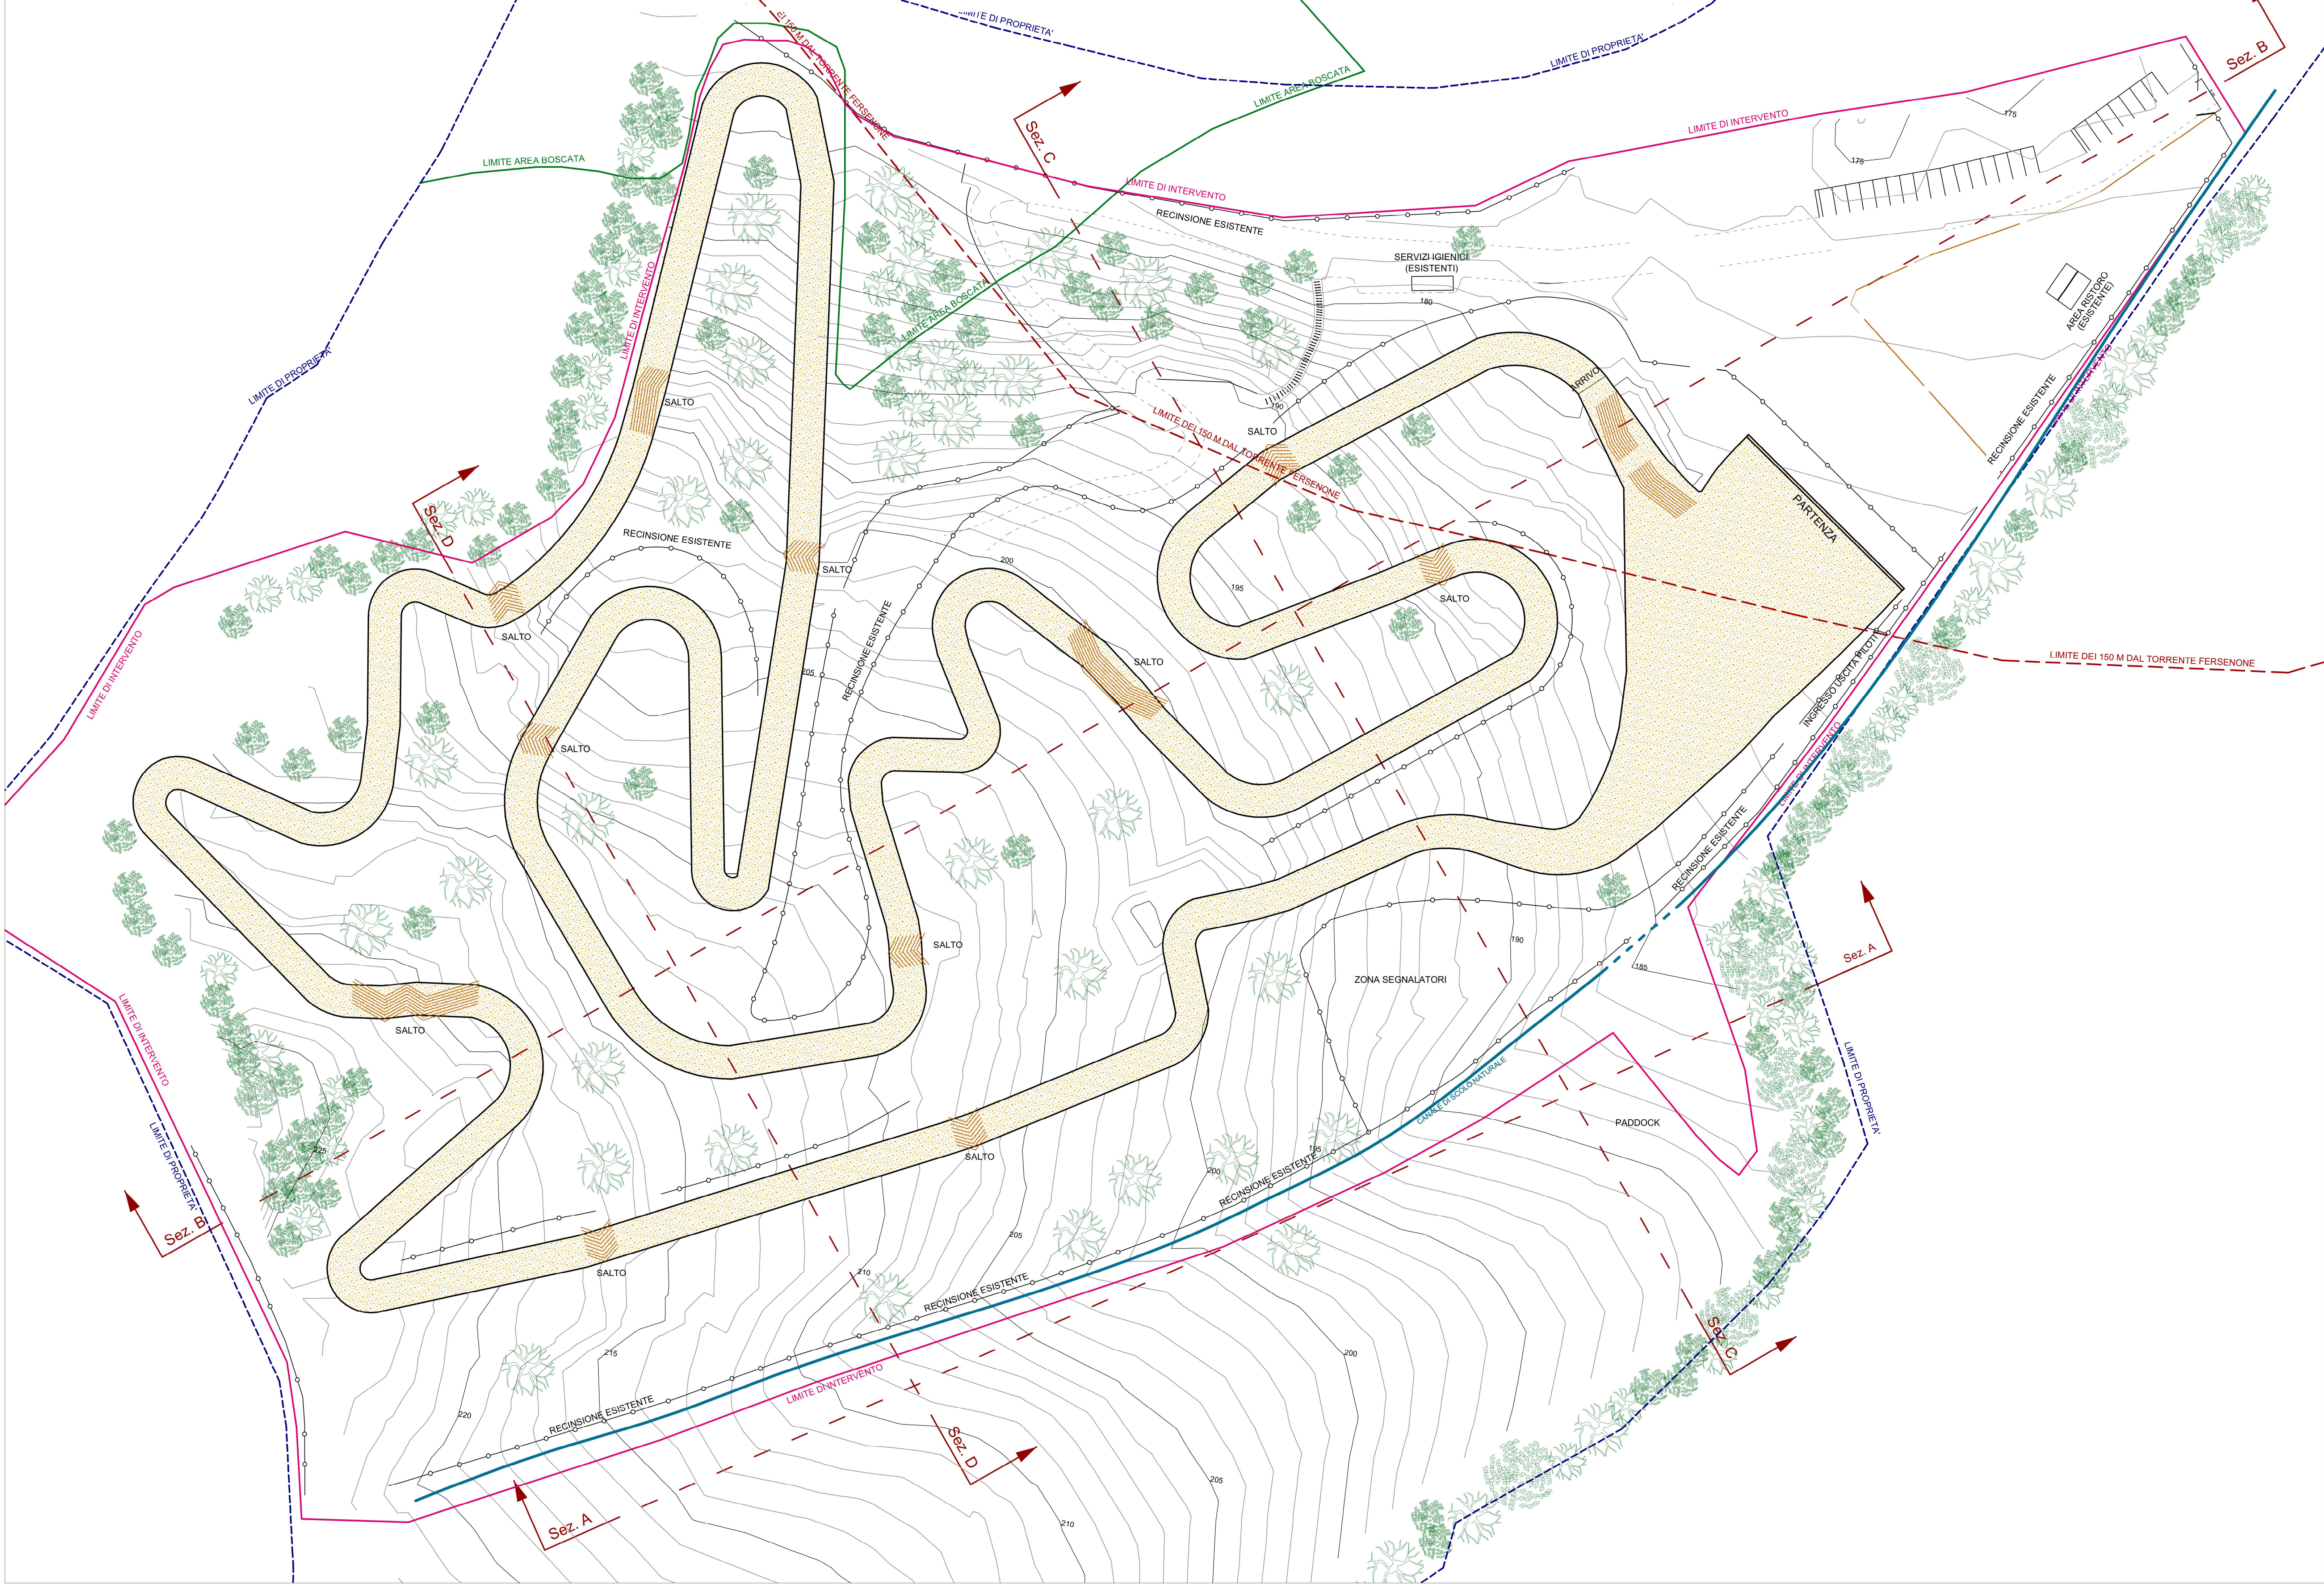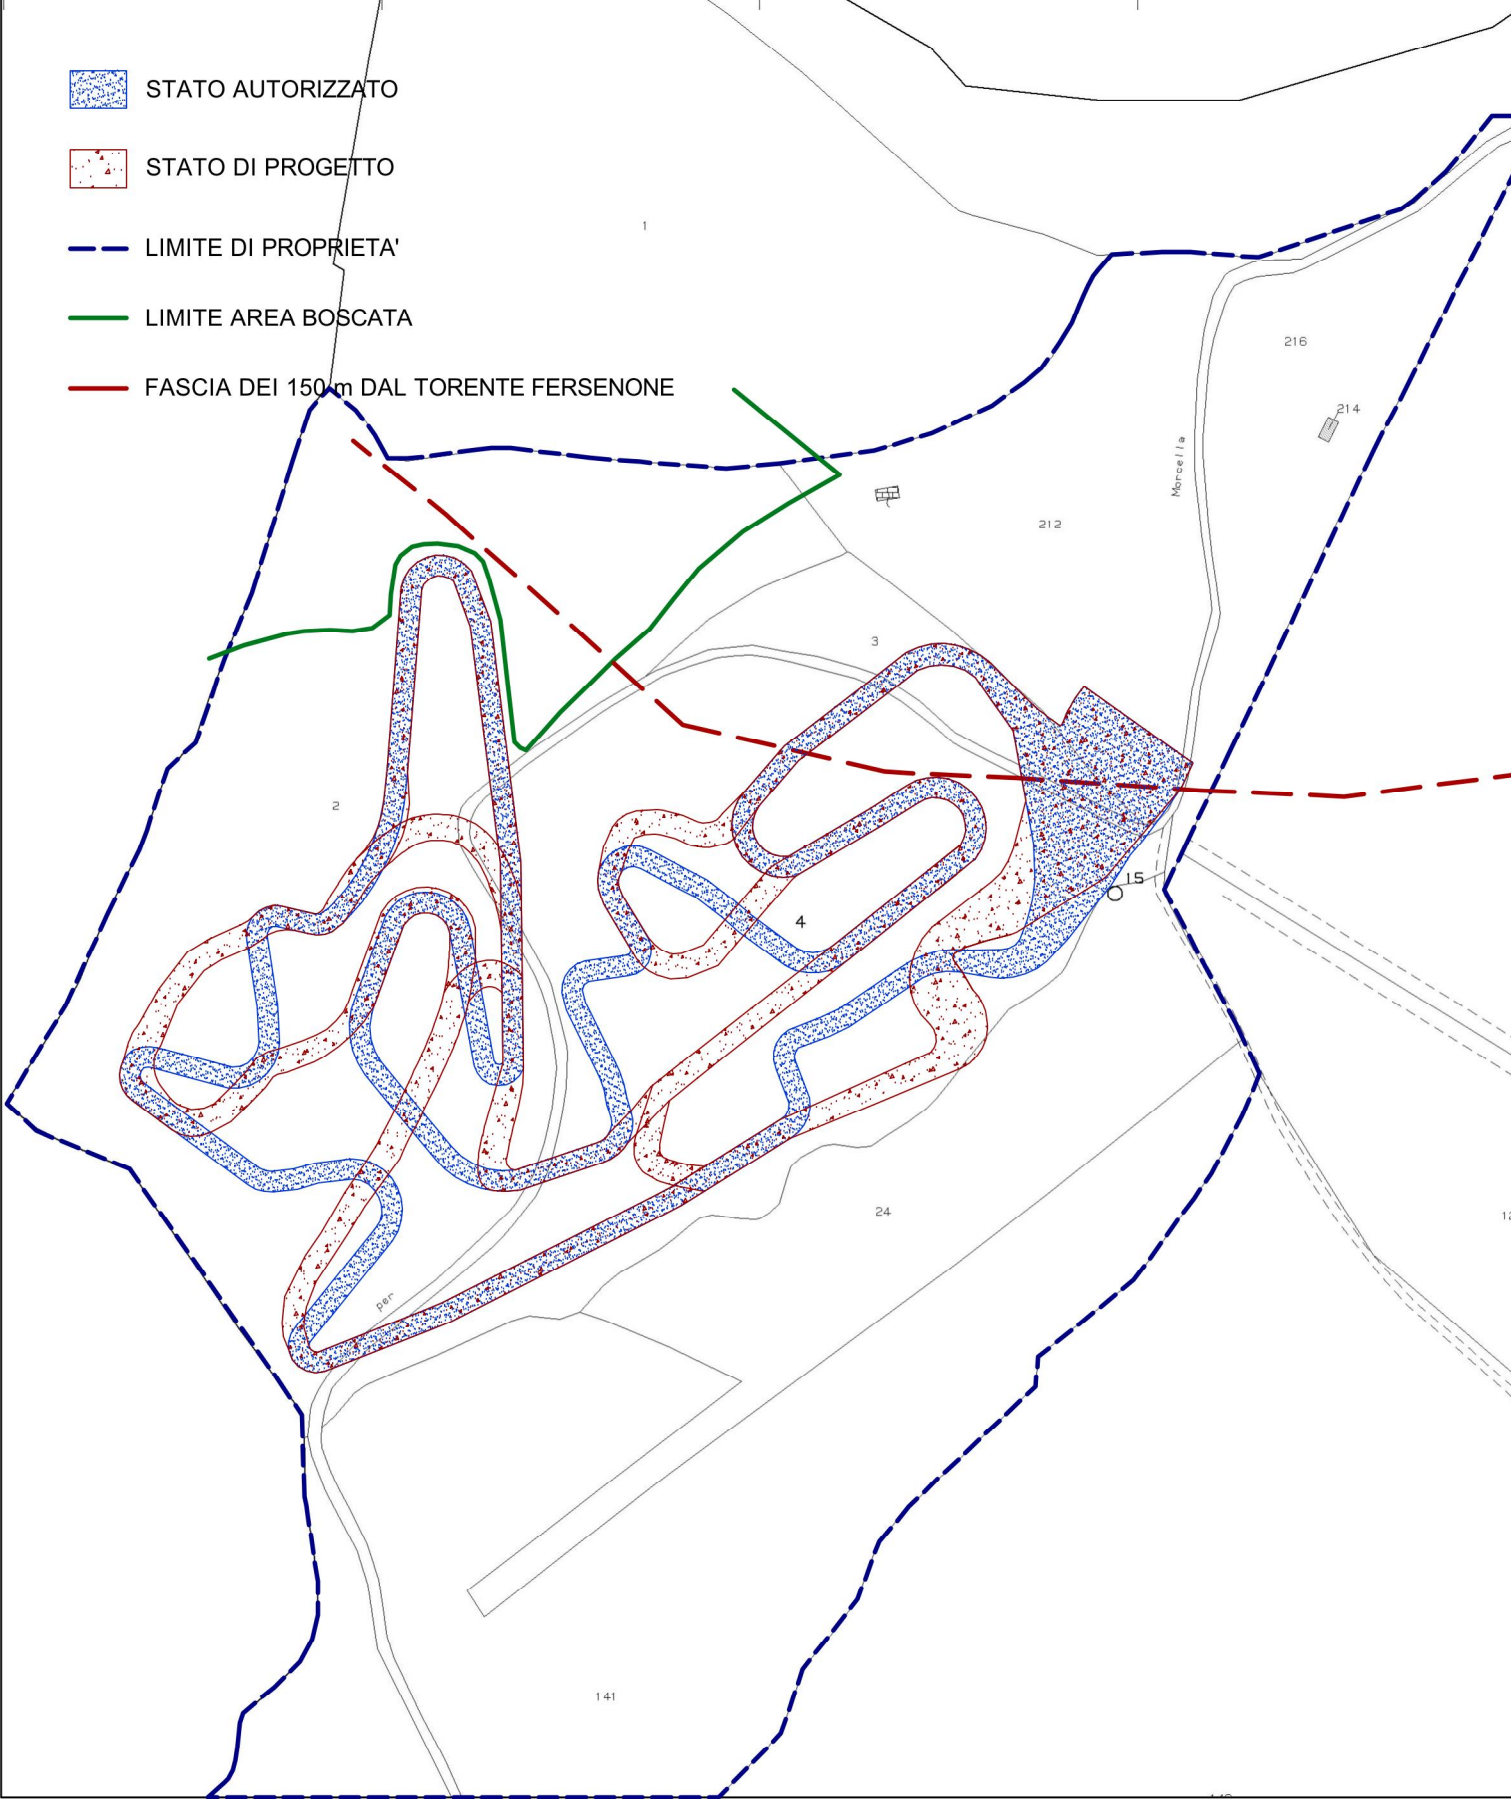

PLANIMETRIA STATO DI FATTO

SCALA 1:500