


SOGGETTO ATTUATORE: Associazione Enrico Scorpioni

Località Ciciano, San Venanzo (TR)
Foglio 17, part. 2, 3, 4, 216, 214, 22, 24, 141, 212

INTERVENTO DI MODIFICA DEL TRACCIATO DI UNA PISTA DA MOTOCROSS

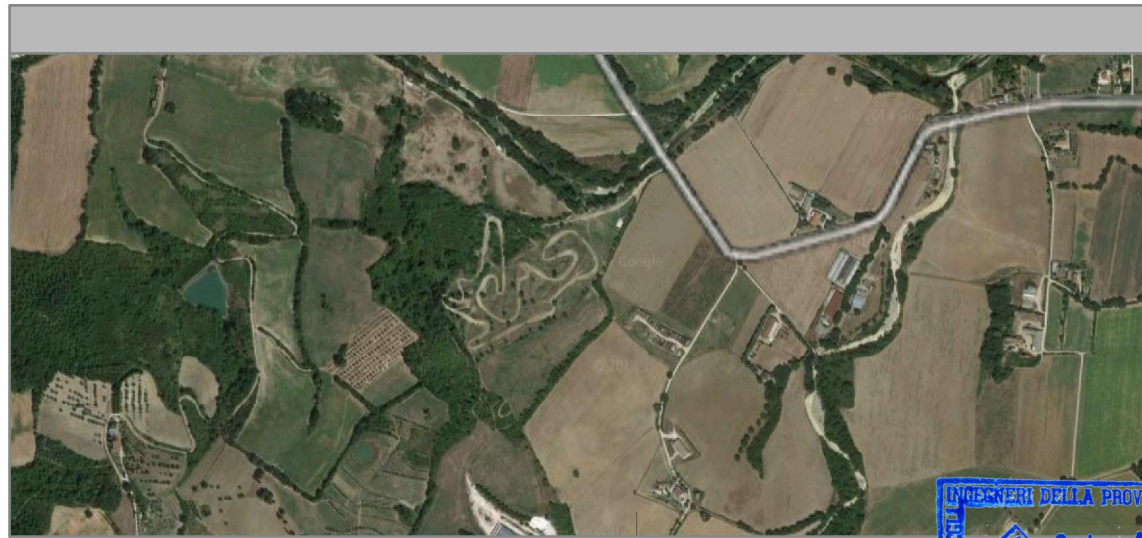



PROGETTISTA
Ing. Giovanni Fuso

SEZIONI A-A B-B STATO AUTORIZZATO

TAV_03



Data	Aggiornamento	Riferimento	Scala
Marzo 2015	00	13_14	varie

NON E' PERMESSO CONSEGNARE A TERZI O RIPRODURRE QUESTO DOCUMENTO NE' UTILIZZARNE IL CONTENUTO O RENDERLO NOTO A TERZI SENZA LA NOSTRA AUTORIZZAZIONE ESPLICITA.
OGNI INFRAZIONE COMPORTA IL RISARCIMENTO DEI DAMNI SUBITI, E' FATTA RISERVA DI TUTTI I DIRITTI DERIVATI DA BREVETTI O MODELLI.

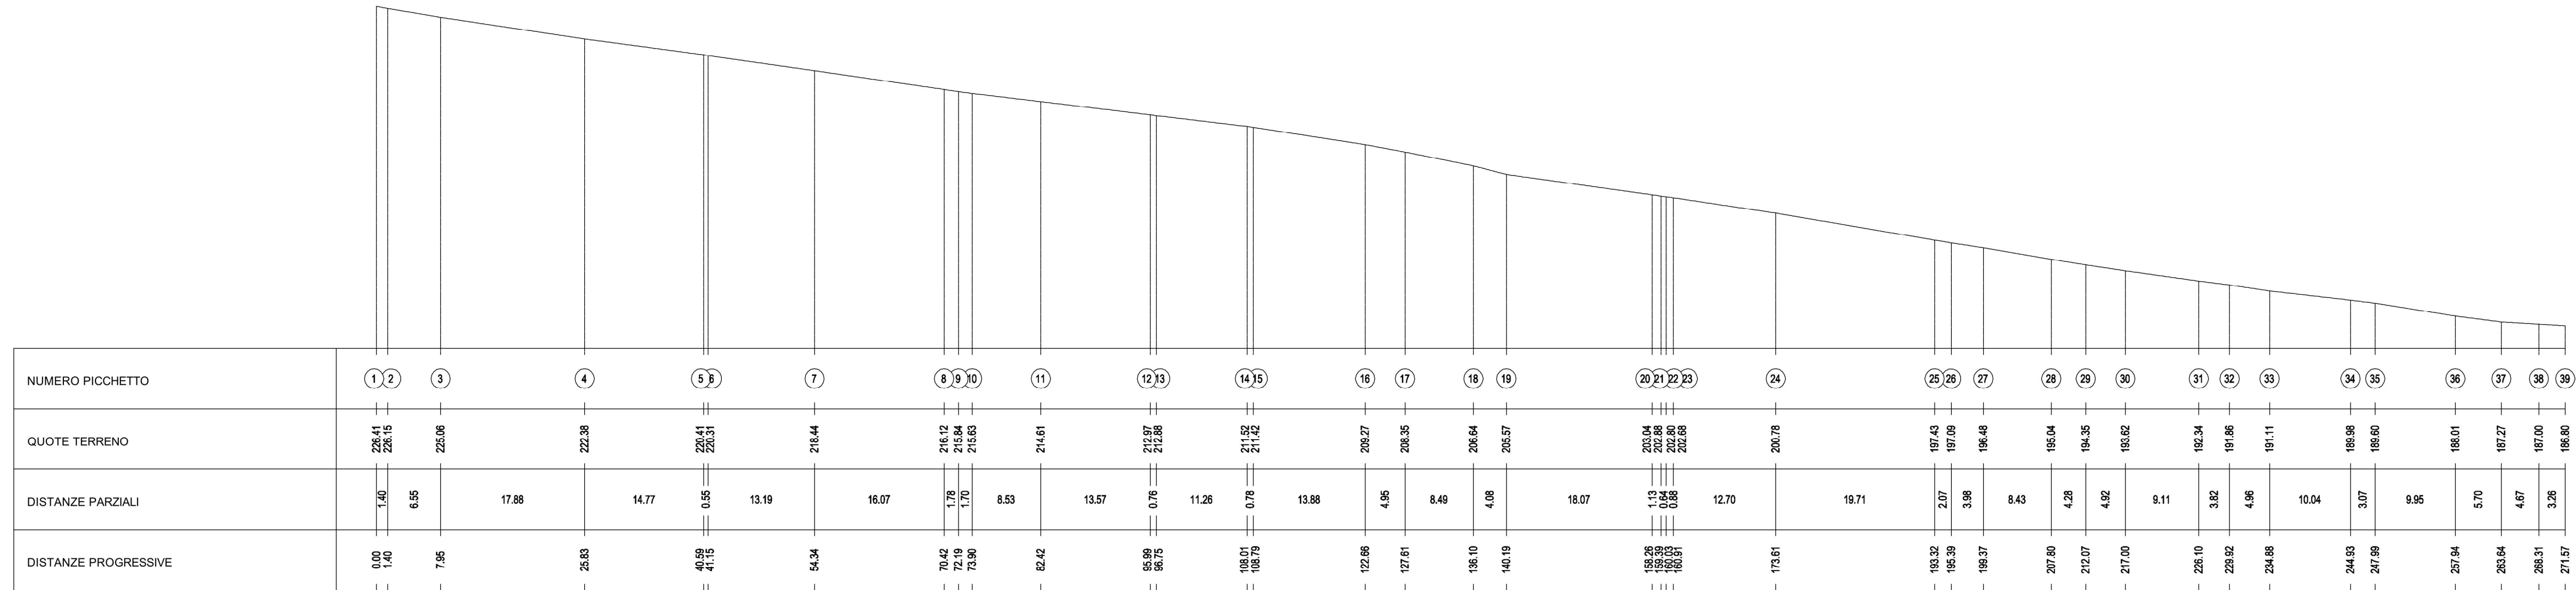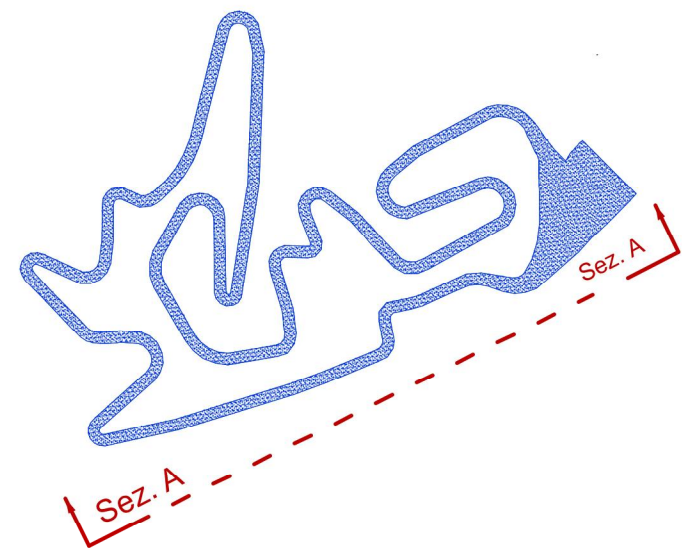

SEZIONE A-A

SCALA 1:500

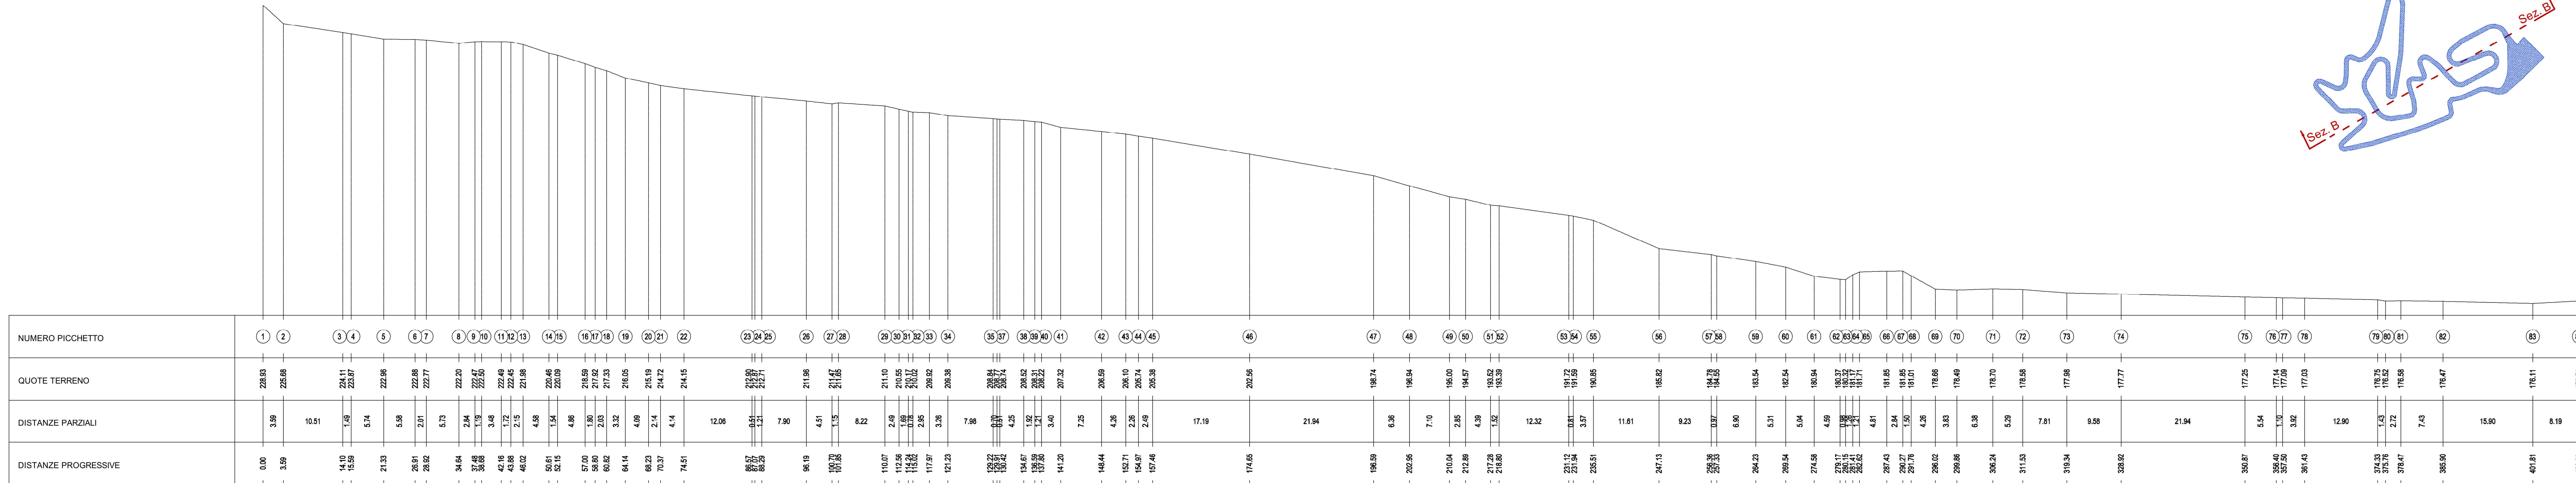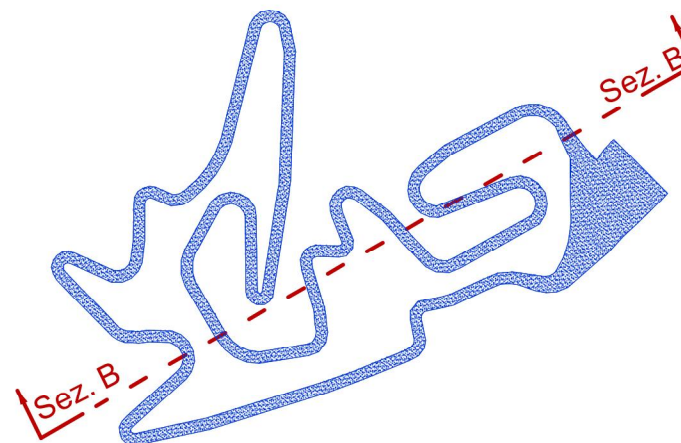

SEZIONE B-B

SCALA 1:500