



STUDIO DI INGEGNERIA
E DI ARCHITETTURA


Ing. Giovanni Fuso
Ing. Paola Minchiatti

Via Bruno Buozzi n°3_06055 Marsciano (PG)
Tel. 075-8748971 Fax.075-8748971 mail: giovanni.fuso@libero.it

SOGGETTO ATTUATORE: Associazione Enrico Scorpioni

Località Ciciano, San Venanzo (TR)
Foglio 17, part. 2, 3, 4, 216,214,22, 24, 141, 212

INTERVENTO DI MODIFICA DEL TRACCIATO DI
UNA PISTA DA MOTOCROSS

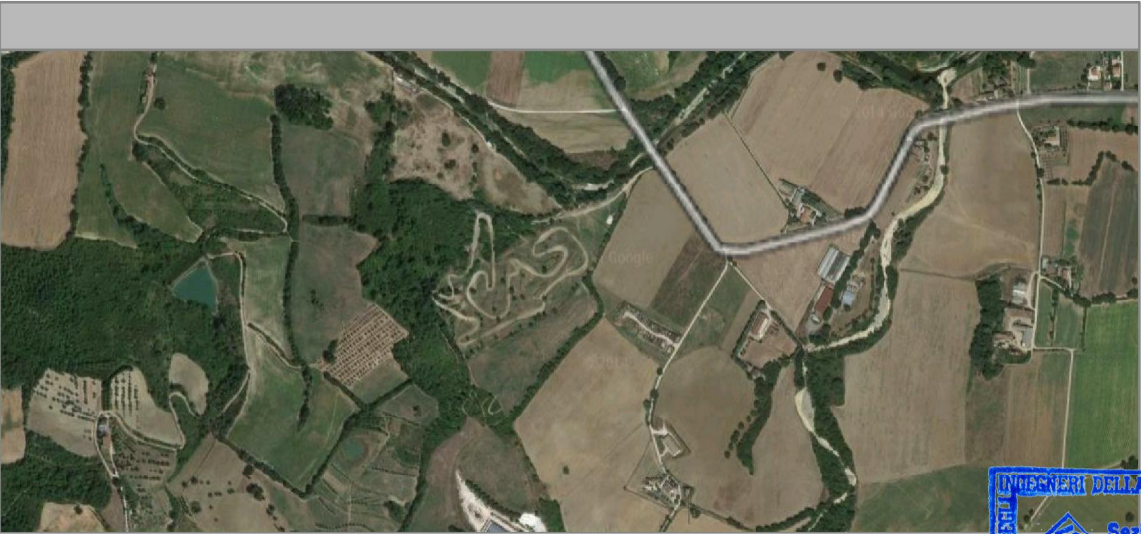


INGEGNERI DELLA PROVINCIA DI PERUGIA
Sezione A
N° 4793
INGEGNERE
Giovanni Fuso
SETTORE CIVILE E AMBIENTALE
SETTORE INDUSTRIALE

PROGETTISTA
Ing. Giovanni Fuso

SEZIONI C-C D-D STATO AUTORIZZATO			TAV_04
-----------------------------------	--	--	--------


Data	Aggiornamento	Riferimento	Scala
Marzo 2015	00	13_14	varie

NON E' PERMESSO CONSEGNARE A TERZI O RIPRODURRE QUESTO DOCUMENTO NE' UTILIZZARNE IL CONTENUTO O RENDERLO NOTO A TERZI SENZA LA NOSTRA AUTORIZZAZIONE ESPLICITA'.
OGNI INFRAZIONE COMPORTA IL RISARCIMENTO DEI DANNI SUBITI. E' FATTA RISERVA DI TUTTI I DIRITTI DERIVATI DA BREVETTI O MODELLI.

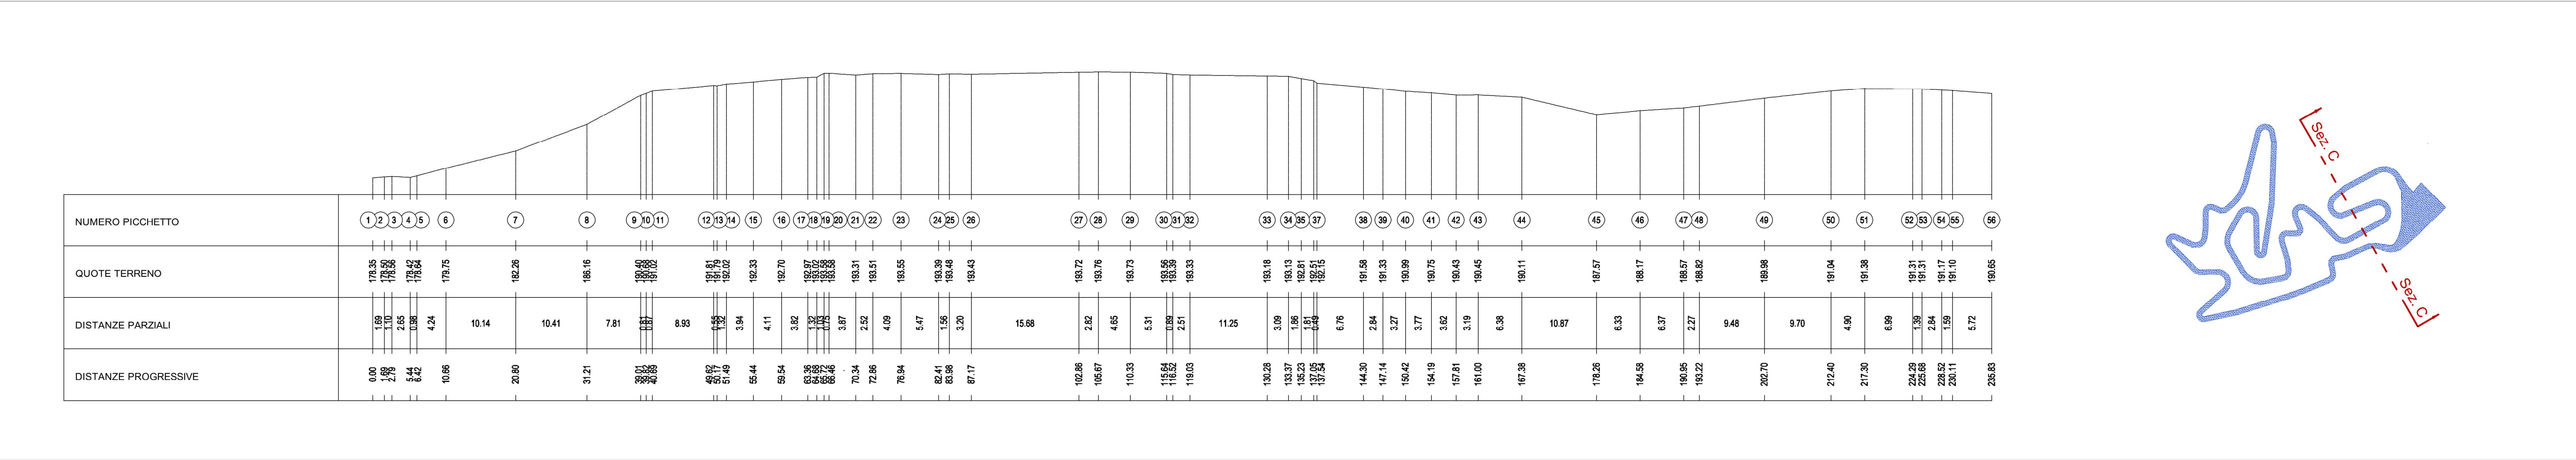

SEZIONE C-C

SCALA 1:500

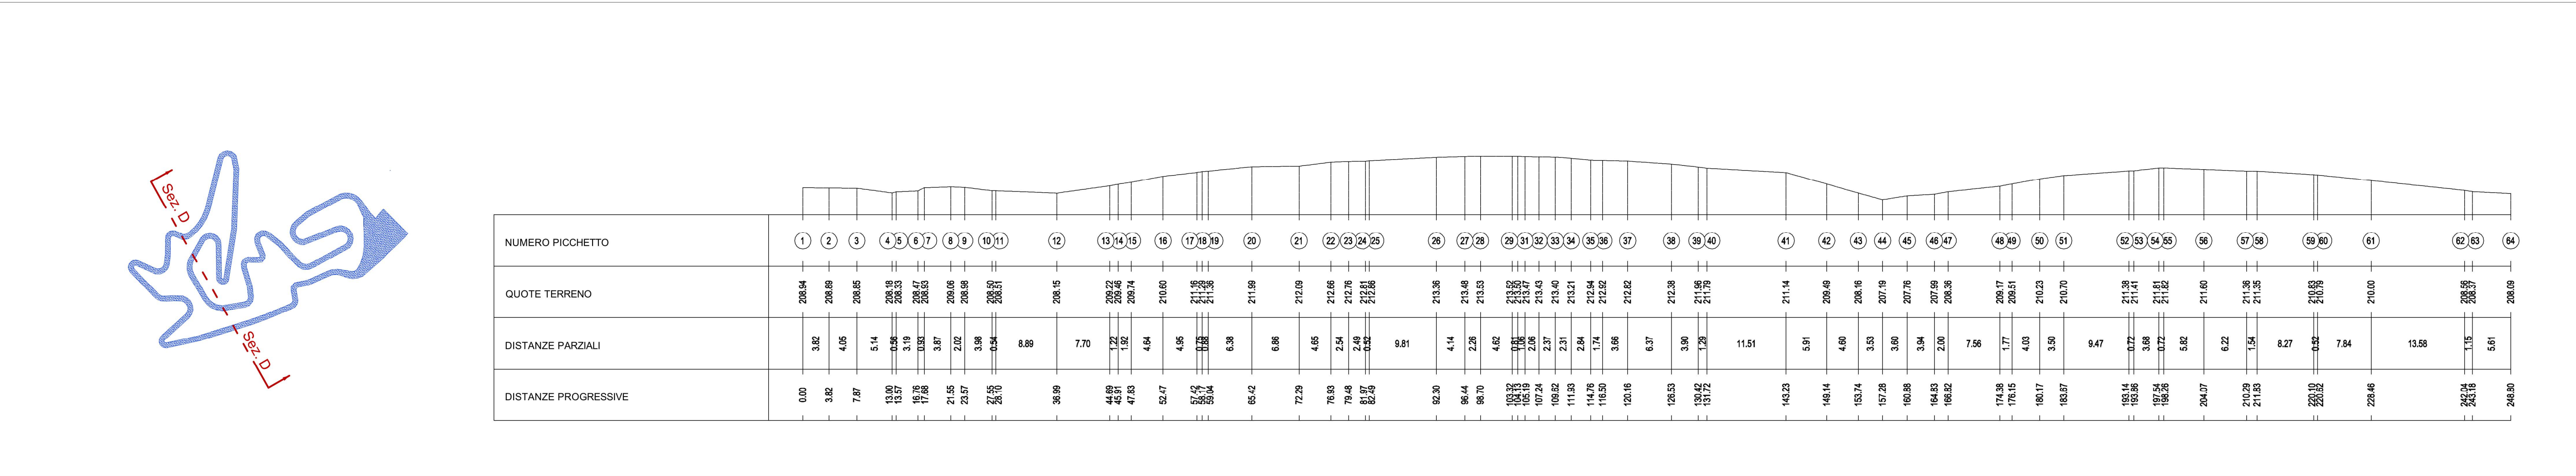

SEZIONE C-C

SCALA 1:500