


SOGGETTO ATTUATORE: Associazione Enrico Scorpioni

Località Ciciano, San Venanzo (TR)
Foglio 17, part. 2, 3, 4, 216, 214, 22, 24, 141, 212

INTERVENTO DI MODIFICA DEL TRACCIATO DI UNA PISTA DA MOTOCROSS

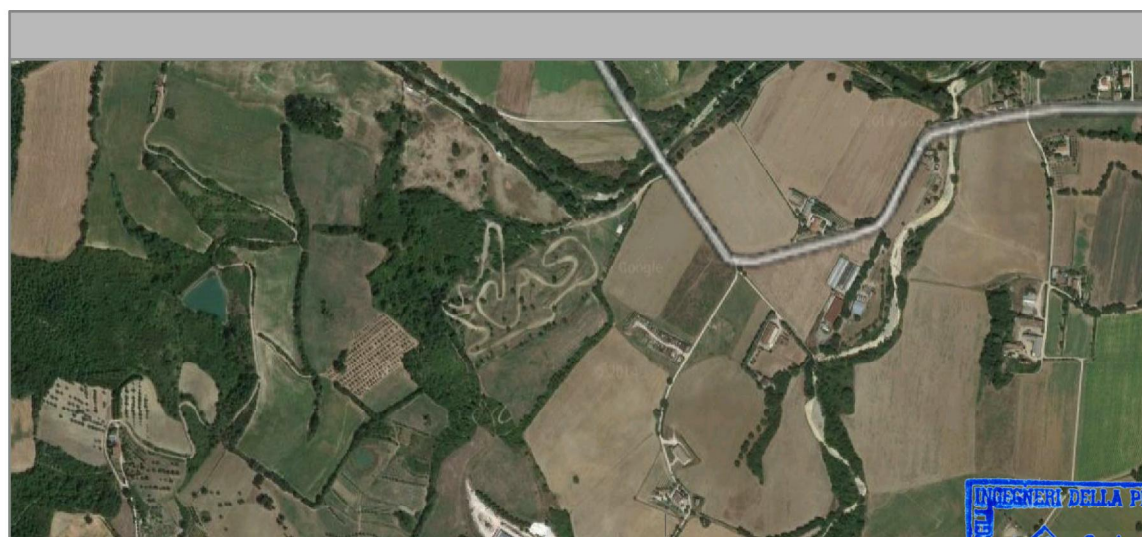



PROGETTISTA
Ing. Giovanni Fuso

SEZIONI A-A B-B STATO DI PROGETTO

TAV_08



Data	Aggiornamento	Riferimento	Scala
Marzo 2015	00	13_14	varie

NON E' PERMESSO CONSEGNARE A TERZI O RIPRODURRE QUESTO DOCUMENTO NE' UTILIZZARNE IL CONTENUTO O RENDERLO NOTO A TERZI SENZA LA NOSTRA AUTORIZZAZIONE ESPLICITA.
OGNI INDEBITAZIONE COMPORTA IL RISARCIMENTO DEI DANNI SUBITI E' E' SOTTO RICERCA DI TUTTI I DIRITTI DERIVATI DA QUESTO MODO DI

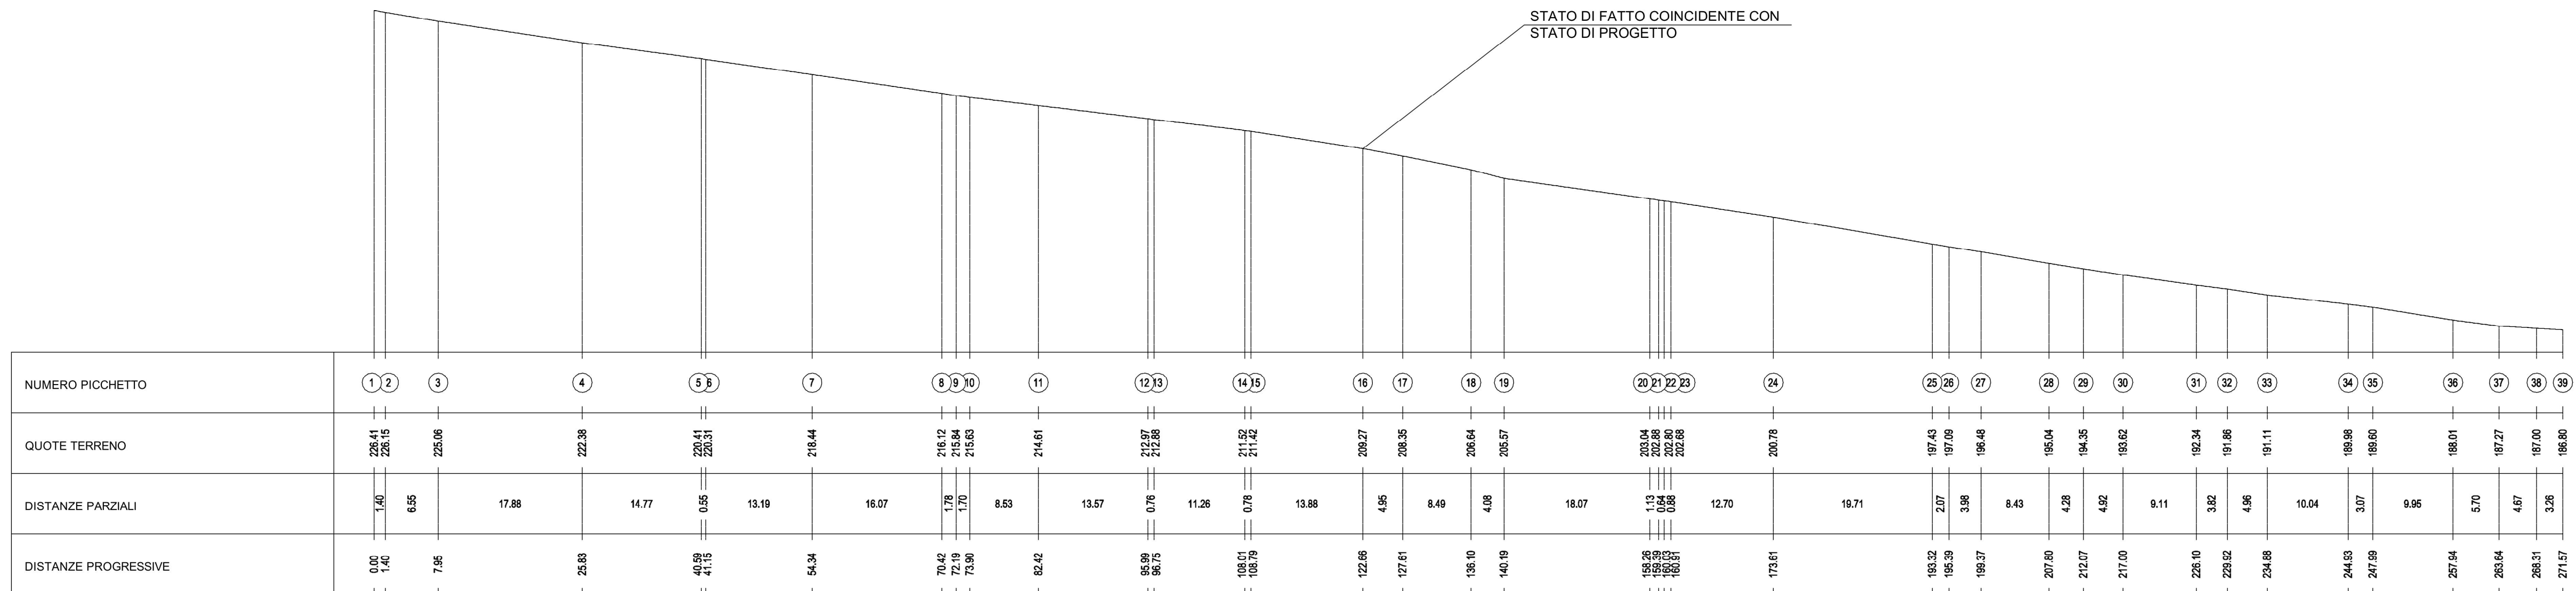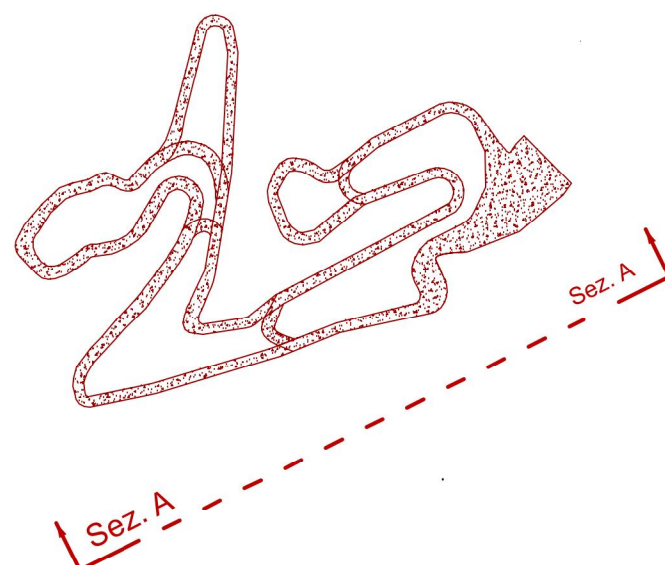

SEZIONE A-A

SCALA 1:500

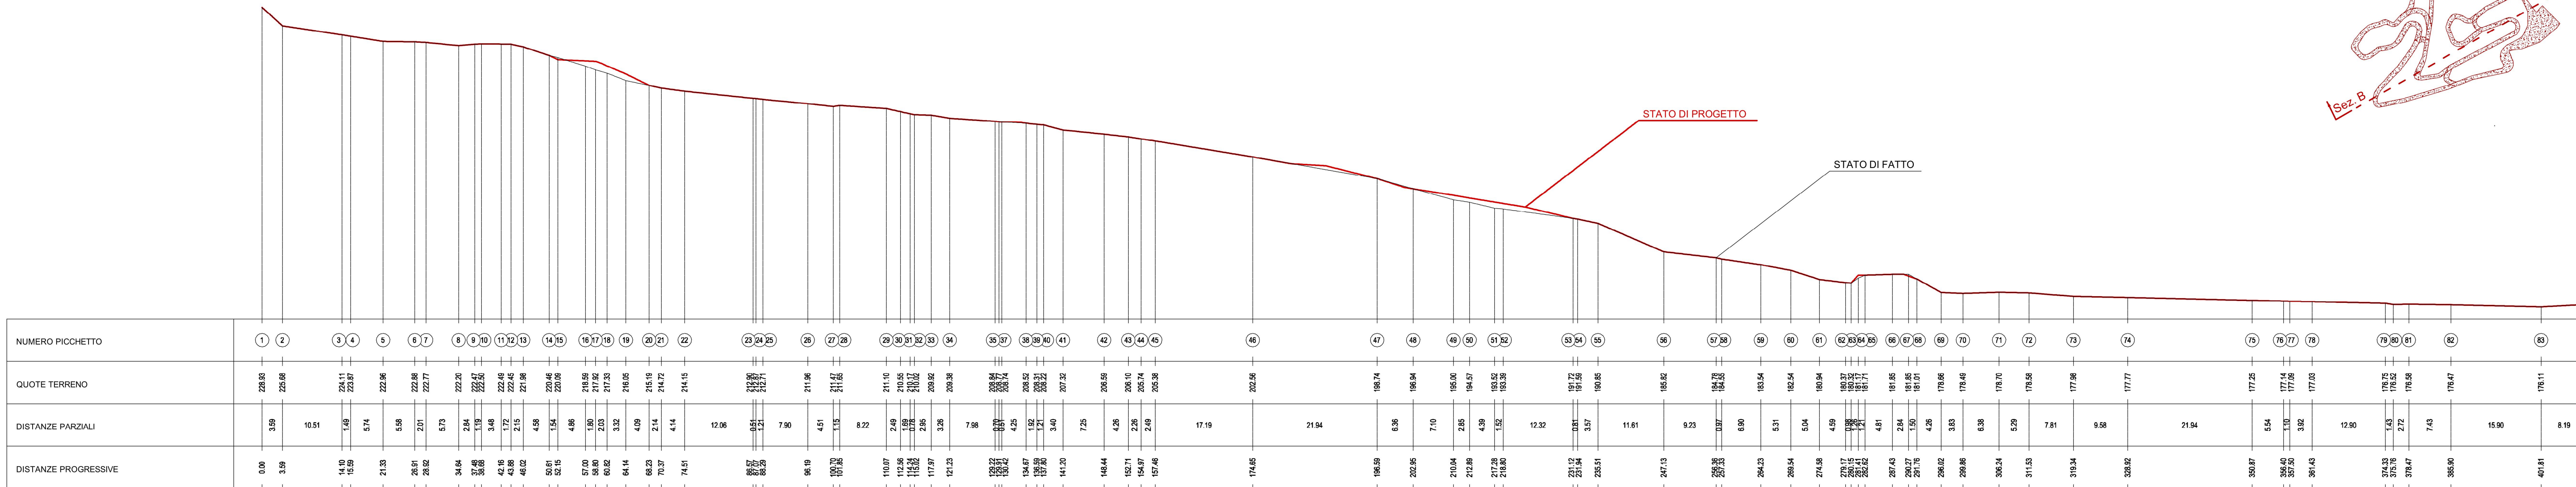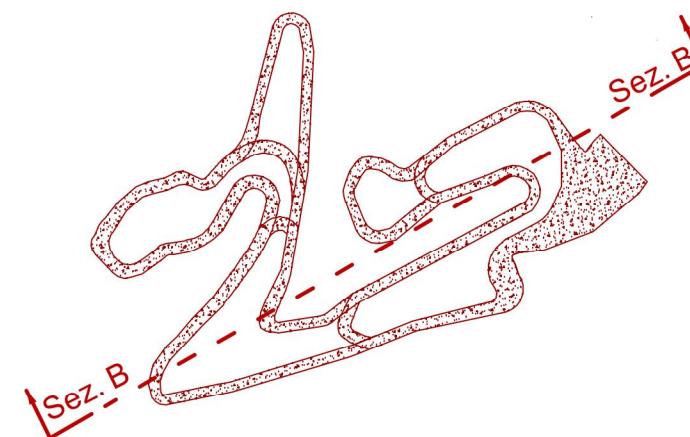

SEZIONE B-B

SCALA 1:500