


PROGETTO AUTORIZZATO CON A.I.A. N° 71822 del 20/12/2011 - Lay-out impianto 1:500

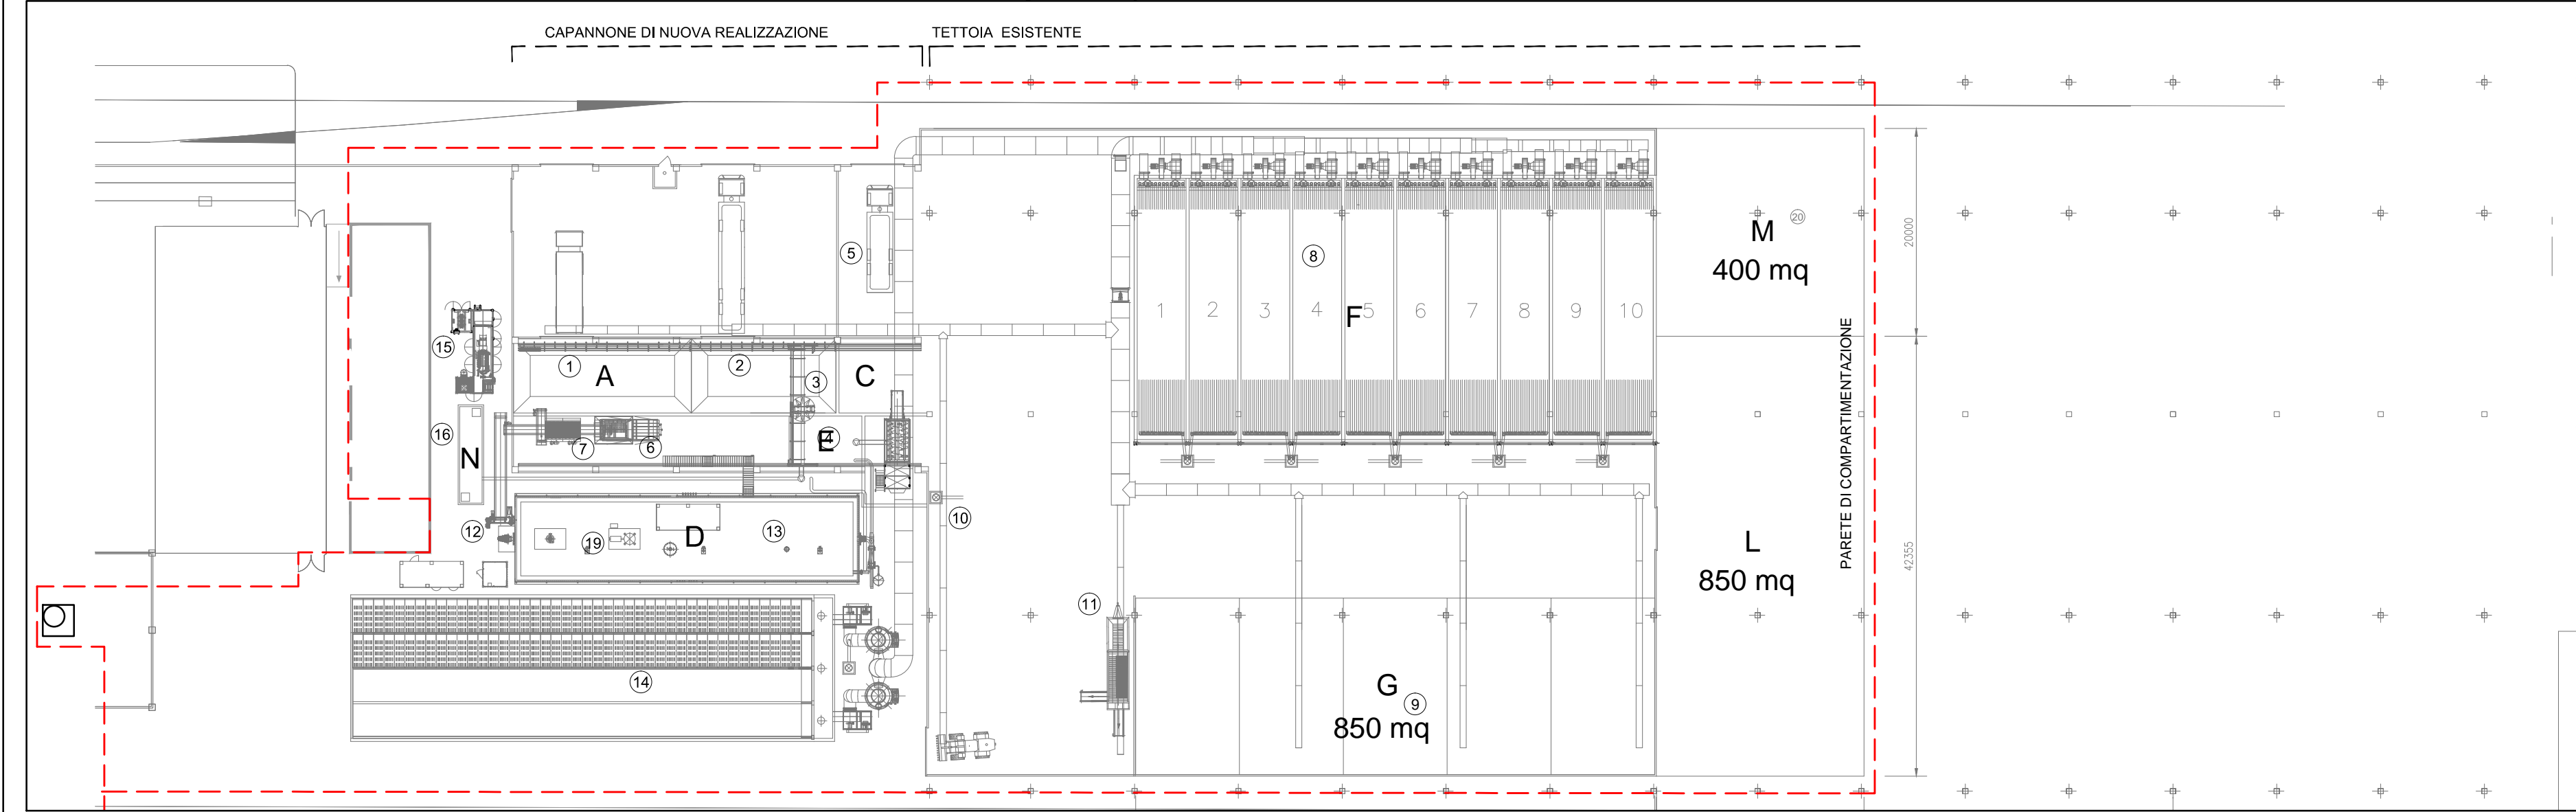

LEGENDA MATERIALI STOCCATI

- A FORSU
- B R13 VERDE
- D FORSU-VERDE TRITURATO
- E DIGESTATO ESTRATTO DAL DIGESTORE
- F MATERIALI IN TRATTAMENTO DI COMPOSTAGGIO (10 BIOTUNNEL)
- G AIA DI MATURAZIONE
- L MATURAZIONE FINALE COMPOST
- M VERDE TRITURATO
- N VASCA RACCOLTA REFLUI E PERCOLATI


PERIMETRO AREA DI IMPIANTO

AREE OGGETTO DI MODIFICA/AMPLIAMENTO

LEGENDA COMPONENTI IMPIANTO

- 1 SCARICO FORSU
- 1 SCARICO FOP
- 3 CARROPONTE
- 4 VASCHE STOCCAGGIO DIGESTATO
- 5 PARCHEGGIO CAMION PER CARICO PRODOTTI FINITI
- 6 TRITURATORE / APRISACCHI
- 7 DOSATORE /SELEZIONATORE DI ALIMENTAZIONE
- 8 TUNNELS DI COMPOSTAGGIO
- 9 AIA DI MATURAZIONE
- 10 STAZIONE DI MISCELAZIONE
- 11 VAGLIATURA
- 12 SISTEMA DI ALIMENTAZIONE DIGESTORE
- 13 DIGESTORE
- 14 BIOFILTRO
- 15 COGENERATORE
- 16 VASCA INTERRATA DI RACCOLTA REFLUI LIQUIDI DI SCARTO(60MC)
- 19 TORCIA
- 20 BIOSEPARATORE TIGER HS640 (Autorizzato dalla Provincia di Terni con Atto di Modifica non Sostanziale all'A.I.A. Prot. n° 23968 del 22/04/2015)

ISTANZA DI MODIFICA NON SOSTANZIALE PER AUMENTO AREE DI STOCCAGGIO - Lay-out impianto 1:200

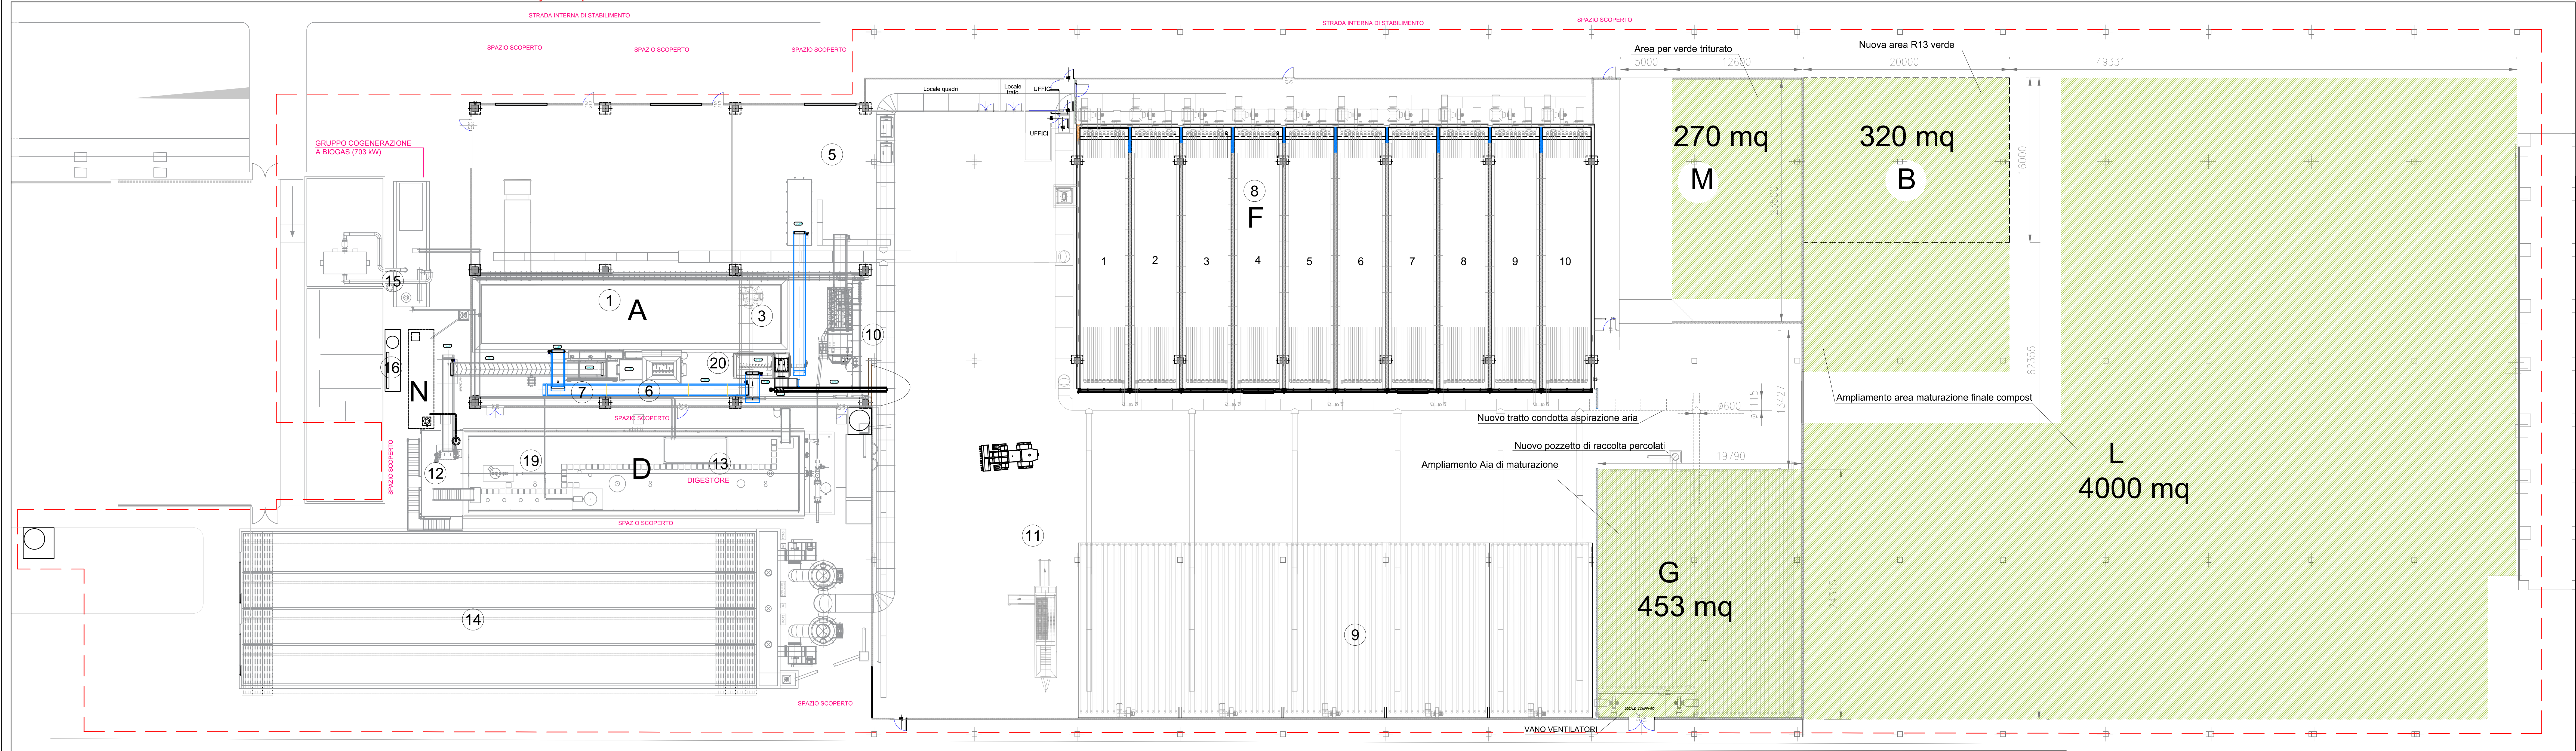



COMUNE DI NARNI (TR)  
Fraz. NERA MONTORO

PROGETTO DI MIGLIORAMENTO FUNZIONALE  
ALL' IMPIANTO DI BIODIGESTIONE ANAEROBICA E  
COMPOSTAGGIO *GreenASM* ADI NERA MONTORO

PROGETTO PRELIMINARE

Progettazione:  
 TerniEnergie S.p.A.  
Via dello Stabimento, 1  
fraz. Nera Montoro  
05035 Narni (TR)

Committenza:  
GREENASM S.r.l.  
Via Dello Stabimento, 1  
fraz. Nera Montoro  
05035 Narni (TR)

Ing. Stefano Viali (Direttore Tecnico)  
Ing. Letizia Salvati (U.T. TerniEnergie S.p.A.)  
Ing. Davide Ministro (Consulente GreenASM)



REV.	DATA	DESCRIZIONE	DISEGNATO	VERIFICATO	APPROVATO
EMS	01/04/2011	CONSEGNA	DOMENICO ROSINI	Diomed Franco	Diomed Franco
REV. 1	13/02/2013	VARIANTE NON SOSTANZIALE A.I.A.	LETIZIA SALVATI	Diomed Franco	Diomed Franco
REV. 2	08/05/2015	VERIFICA DI ASSOGGETTABILITA' A VIA	LETIZIA SALVATI	Stefano Viali	Stefano Viali
REV. 3					
REV. 4					

ARCHIVIO  
12040\_DACS

FILE  
TAV 05\_PLANIMETRIA DI PROGETTO - REV.01.dwg

DESCRIZIONE  
PLANIMETRIA GENERALE IMPIANTO  
STATO DI PROGETTO  
INDIVIDUAZIONE NUOVE AREE DI STOCCAGGIO

SCALA  
1:200  
1:500

TAVOLA  
A05

Foglio  
1  
di  
1