STUDIO TECNICO Geom. GIUSEPPINA MARIUCCI – Geom. GIROLAMO BARBINI

COMUNE DI FOLIGNO

RICHIESTA DI VARIANTE ALLA ATTIVITA' ESTRATTIVA RELATIVA ALLA DIVERSA SUDDIVISIONE DELLA STESSA IN LOTTI FUNZIONALI

SEZIONI STATO ATTUALE CON INDIVIDUAZIONE DELLE PORZIONI DA RIMUOVERE SCALA 1: 500

REDATTO DA:
GEOM. GIUSEPPINA MARIUCCI
GEOM. GIROLAMO BARBINI
VIA DELLA QUINTANA N. 8 06034 – FOLIGNO
TEL. 0742/370549 CELL. 340/3983294 CELL. 366/3988084
giuseppina.mariucci@libero.it – nandobar@libero.it – geotopografia@unibo.it

PROPRIETA':
CORNACCHINI S.R.L.

SITO
LOC. MOANO – FOLIGNO

FOGLIO: 256

PARTICELLE: 81-250-82-207-154-125

Il proprietario

Il
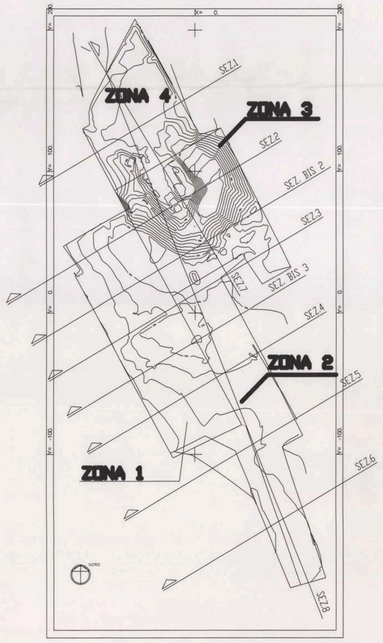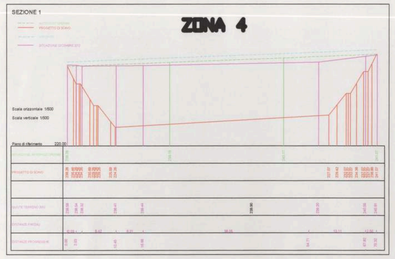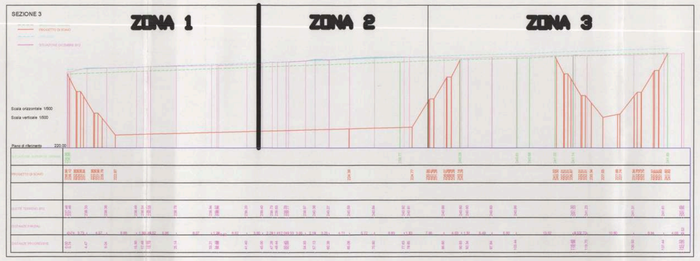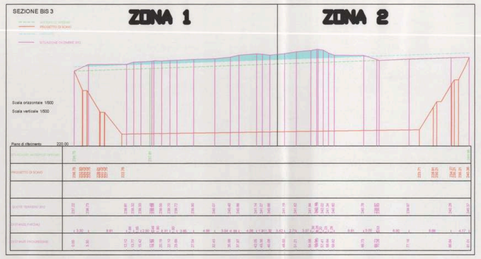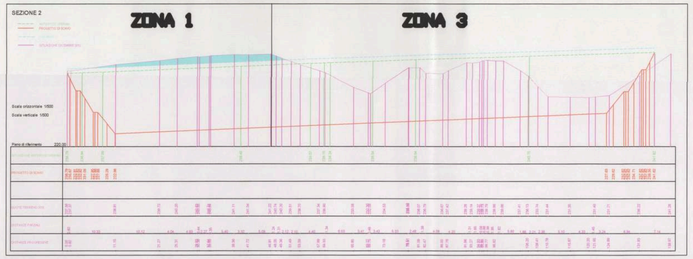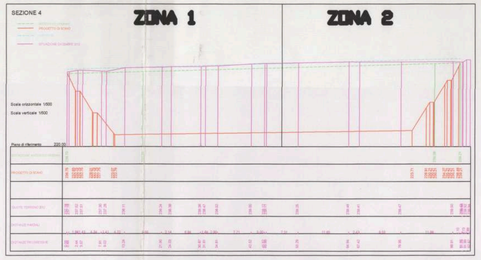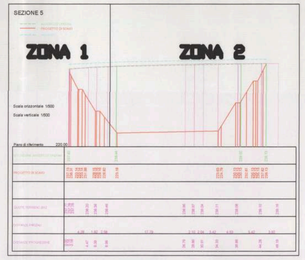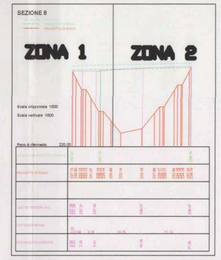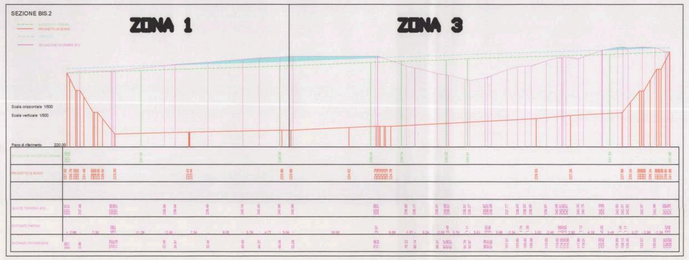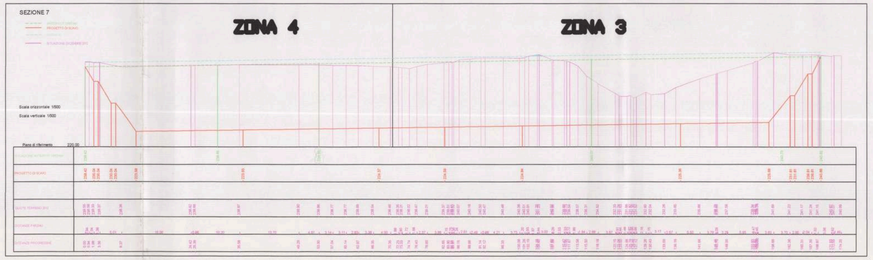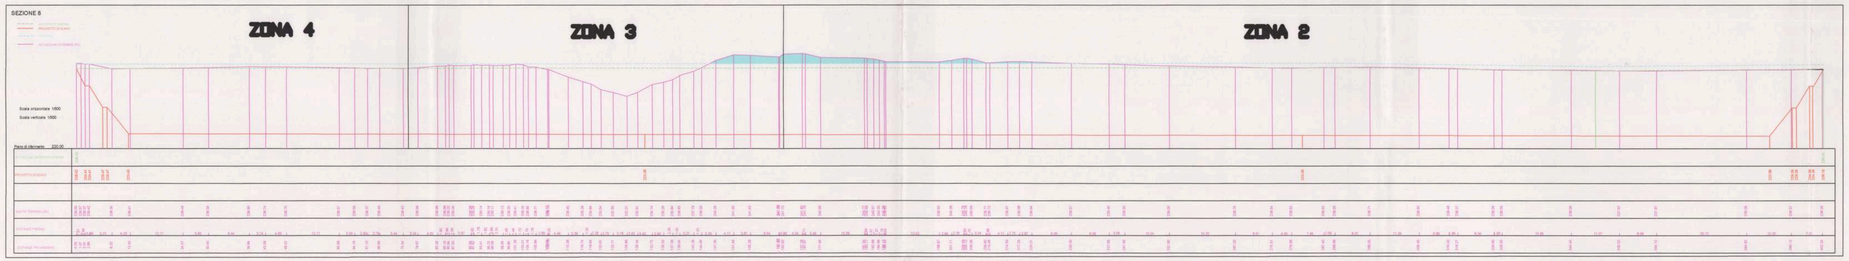
TAV. 4