


REPARTO PX2

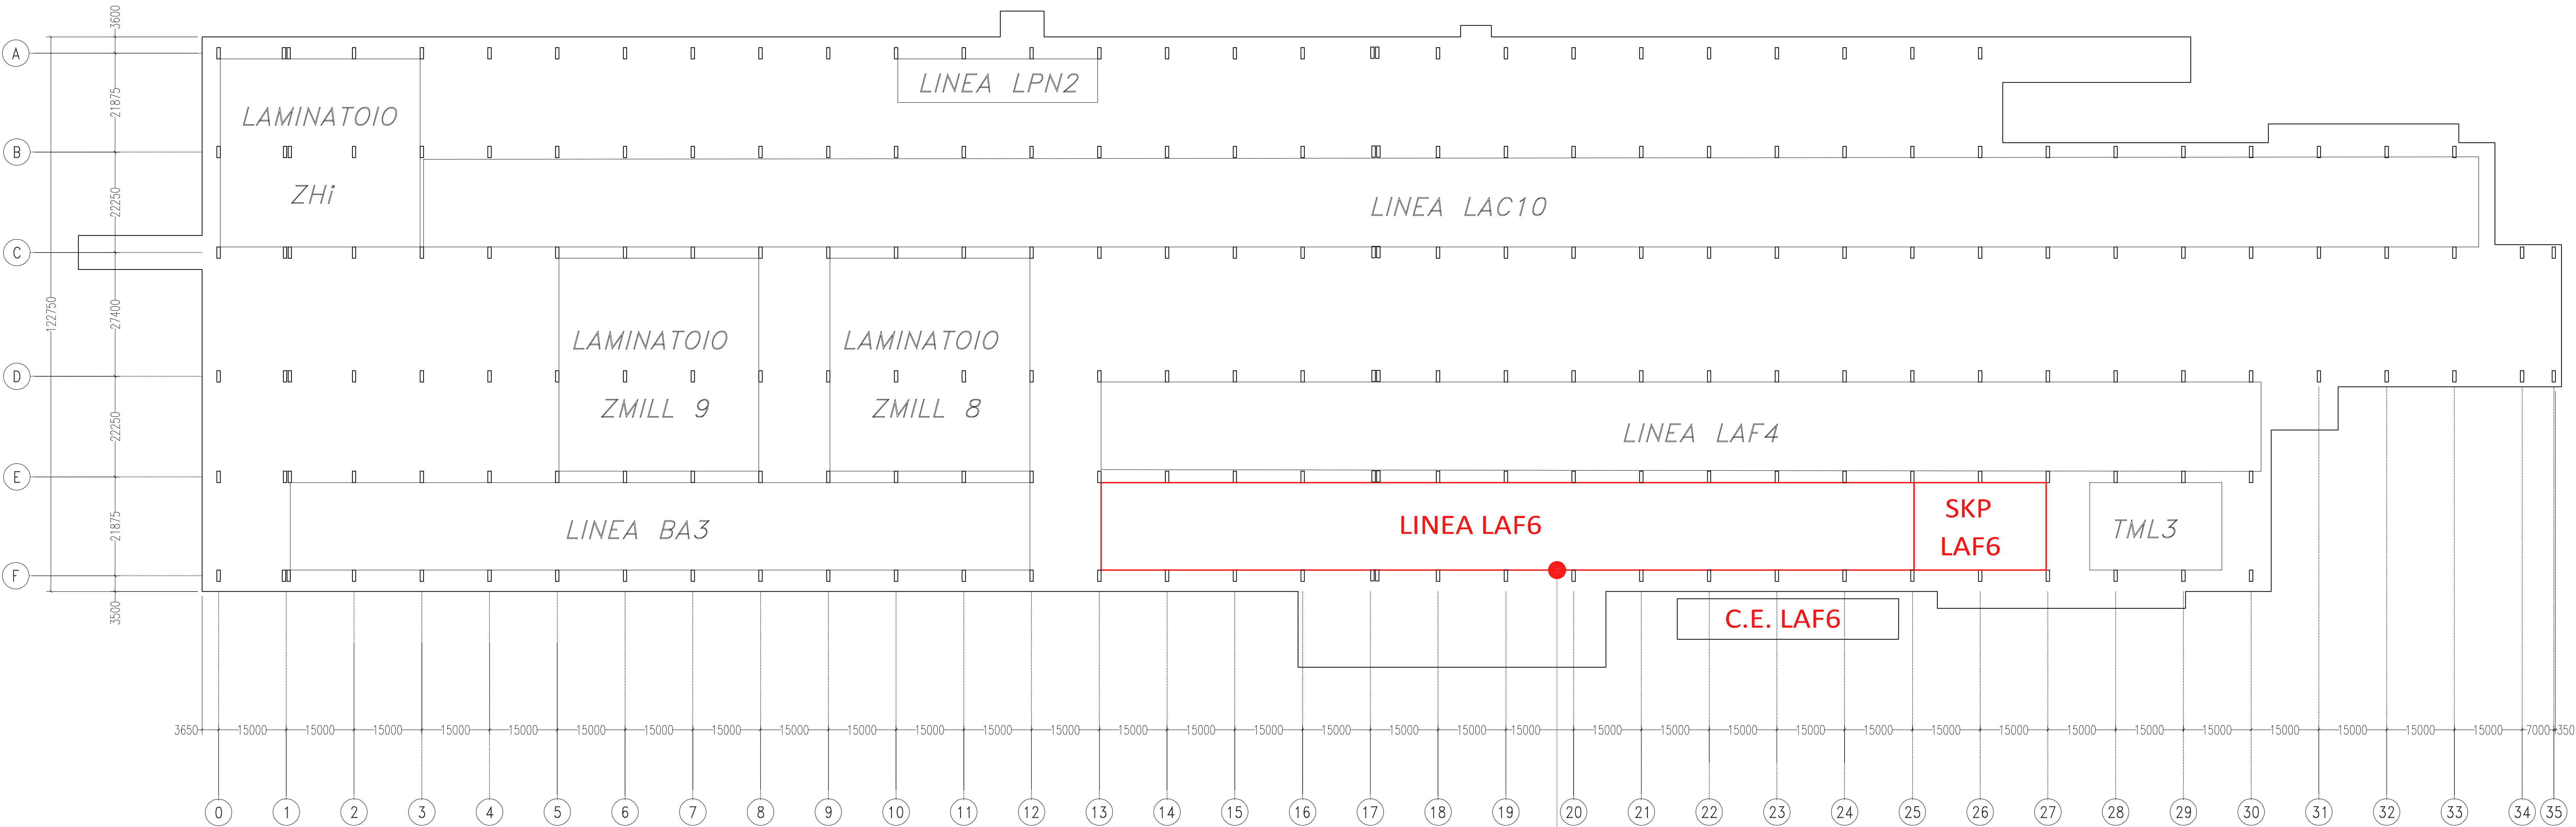

Pianta Piano Terra
LAYOUT del REPARTO

Posizione
impianto da installare
Vedi Tav. 03

COMUNE DI TERNI

MODIFICA E RAZIONALIZZAZIONE REPARTO PX2
CON L'INSTALLAZIONE DI UNA LINEA
DI TRATTAMENTO DI NASTRI IN ACCIAIO INOSSIDABILE

In catasto al Fig. 120, n.ro 325

TS

Acciai Speciali Terni

s.p.a. con Unico Socio c.f. 11222300151

PROGETTO PRELIMINARE

revisione

codice

1466

pratica

4290

elaborato

A15-0303

data

Luglio 2015

rapporto

1:500

scala

02

formato stampa

A1

REPARTO PX2
PIANTA

LAYOUT del REPARTO
impianti esistenti e da installare

STUDIO GRANATI - 05100 TERNI Viale Villafranca 25 - Tel. 0744220 200 - 240 Fax 0744288244 E-Mail: info@studiogranati.it

GRANATI SERGIO Geometra - GRNSRGS2510L117M - P.Iva 00169140555