




UTILIZZO AREE IMPIANTO

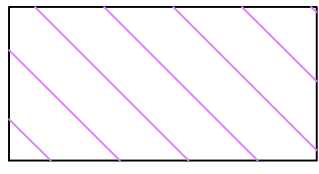

MATERIALI in ENTRATA (PROVENIENTI dalla RACCOLTA DIFFERENZIATA) in ATTESA della LAVORAZIONE

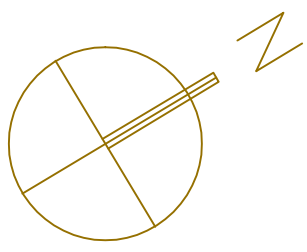


MATERIALI di RISULTA dal PROCESSO della LAVORAZIONE

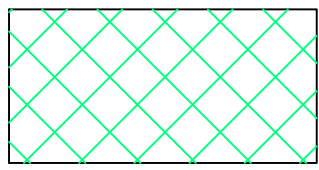

ROTTAME di VETRO PRONTO FORNO e SABBIA DI VETRO ottenuto dalla LAVORAZIONE (Da CONFERIRE alla CONTIGUA VETRERIA COOP. PIEGARESE)

	A1	MONOMATERIALE in arrivo proveniente da Raccolta Differenziata Piazzale cementato non coperto
	B1	MONOMATERIALE in arrivo proveniente da Raccolta Differenziata Piazzale cementato coperto
	C1	ROTTAME di VETRO MEZZO BIANCO e LASTRA PIANA in entrata Piazzale cementato non coperto
	A2	MATERIALE di RISULTA della LAVORAZIONE (R.S.U.) Scarrabile su piazzale cementato coperto
	A5	MATERIALE di RISULTA della LAVORAZIONE (R.S.U.) Piazzale cementato coperto
	A7	VETRO di SCARTO da inviare a lavorazione presso IMPIANTO B Piazzale cementato non coperto
	A9	ROTTAME di VETRO PRONTO FORNO MISTO ottenuto dalla Lavorazione presso IMPIANTO A. Piazzale cementato coperto
	A11	ROTTAME di VETRO PRONTO FORNO MEZZO BIANCO ottenuto dalla Lavorazione presso IMPIANTO A. Piazzale cementato coperto
	C3	ROTTAME di VETRO PRONTO FORNO da lavorazione su IMPIANTO C Piazzale cementato non coperto

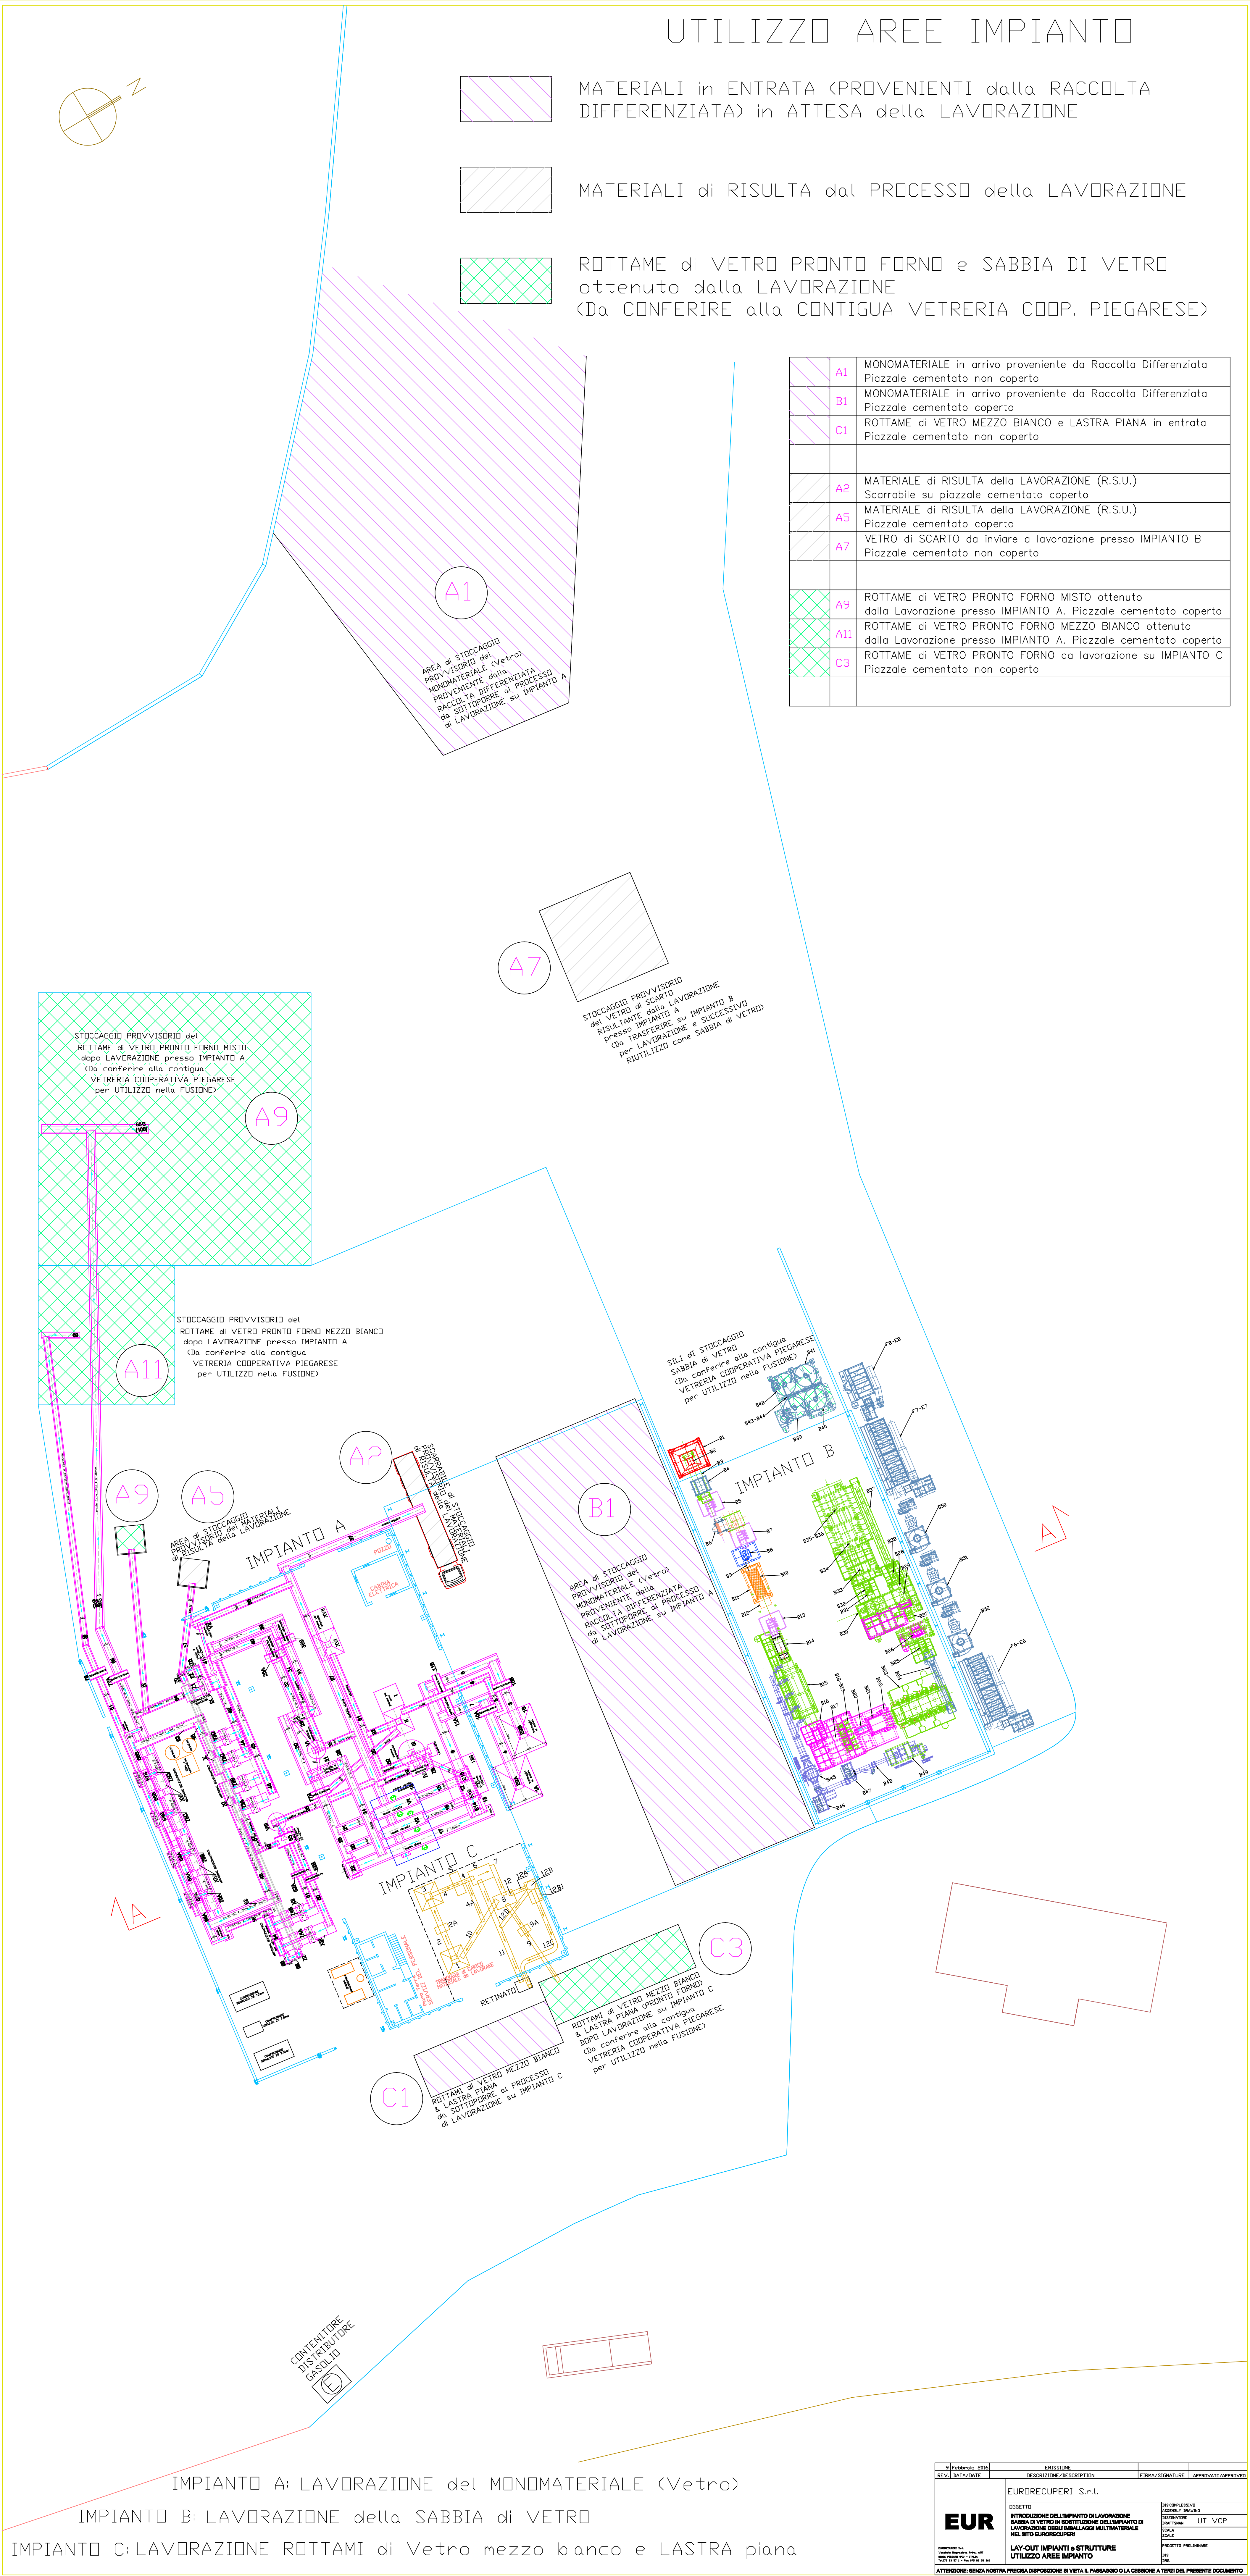

IMPIANTO A: LAVORAZIONE del MONOMATERIALE (Vetro)

IMPIANTO B: LAVORAZIONE della SABBIA di VETRO

IMPIANTO C: LAVORAZIONE ROTTAMI di Vetro mezzo bianco e LASTRA piana

9 febbraio 2016	ESISTENTE		
REV. 01/01/2016	REGISTRO DESCRIZIONE	FIRMA SOTTOSCRITTORE	APPROVATO/APPROVA
EURECUPERI S.p.A.			
EUR			
OGGETTO INTRODUZIONE DELL'IMPIANTO DI LAVORAZIONE SABBIA DI VETRO E ROTTAMAZIONE DELL'IMPIANTO DI LAVORAZIONE DEI ROTTAMI DI VETRO E LASTRA PIANA NELLO STABILIMENTO			
LAYOUT IMPIANTI e STRUTTURE UTILIZZO AREE IMPIANTO			
AUTORE/PROGETTISTA ING. V. VECCHI ING. F. VECCHI ING. G. VECCHI		REDAZIONE/PROGETTISTA ING. V. VECCHI ING. F. VECCHI ING. G. VECCHI	
PROGETTO PRELIMINARE		PROGETTO PRELIMINARE	
PROGETTO PRELIMINARE		PROGETTO PRELIMINARE	
ATTENZIONE: SENZA NOTIZIA PRECISA DISPOSIZIONE SI VIETA IL PASSAGGIO O IL CROCEVIA DEL PRESENTE DOCUMENTO			