


## LEGENDA

- quote terreno esistenti
- quote piano finito
- bordo tracciato
- direzione gara
- zona attesa coperta

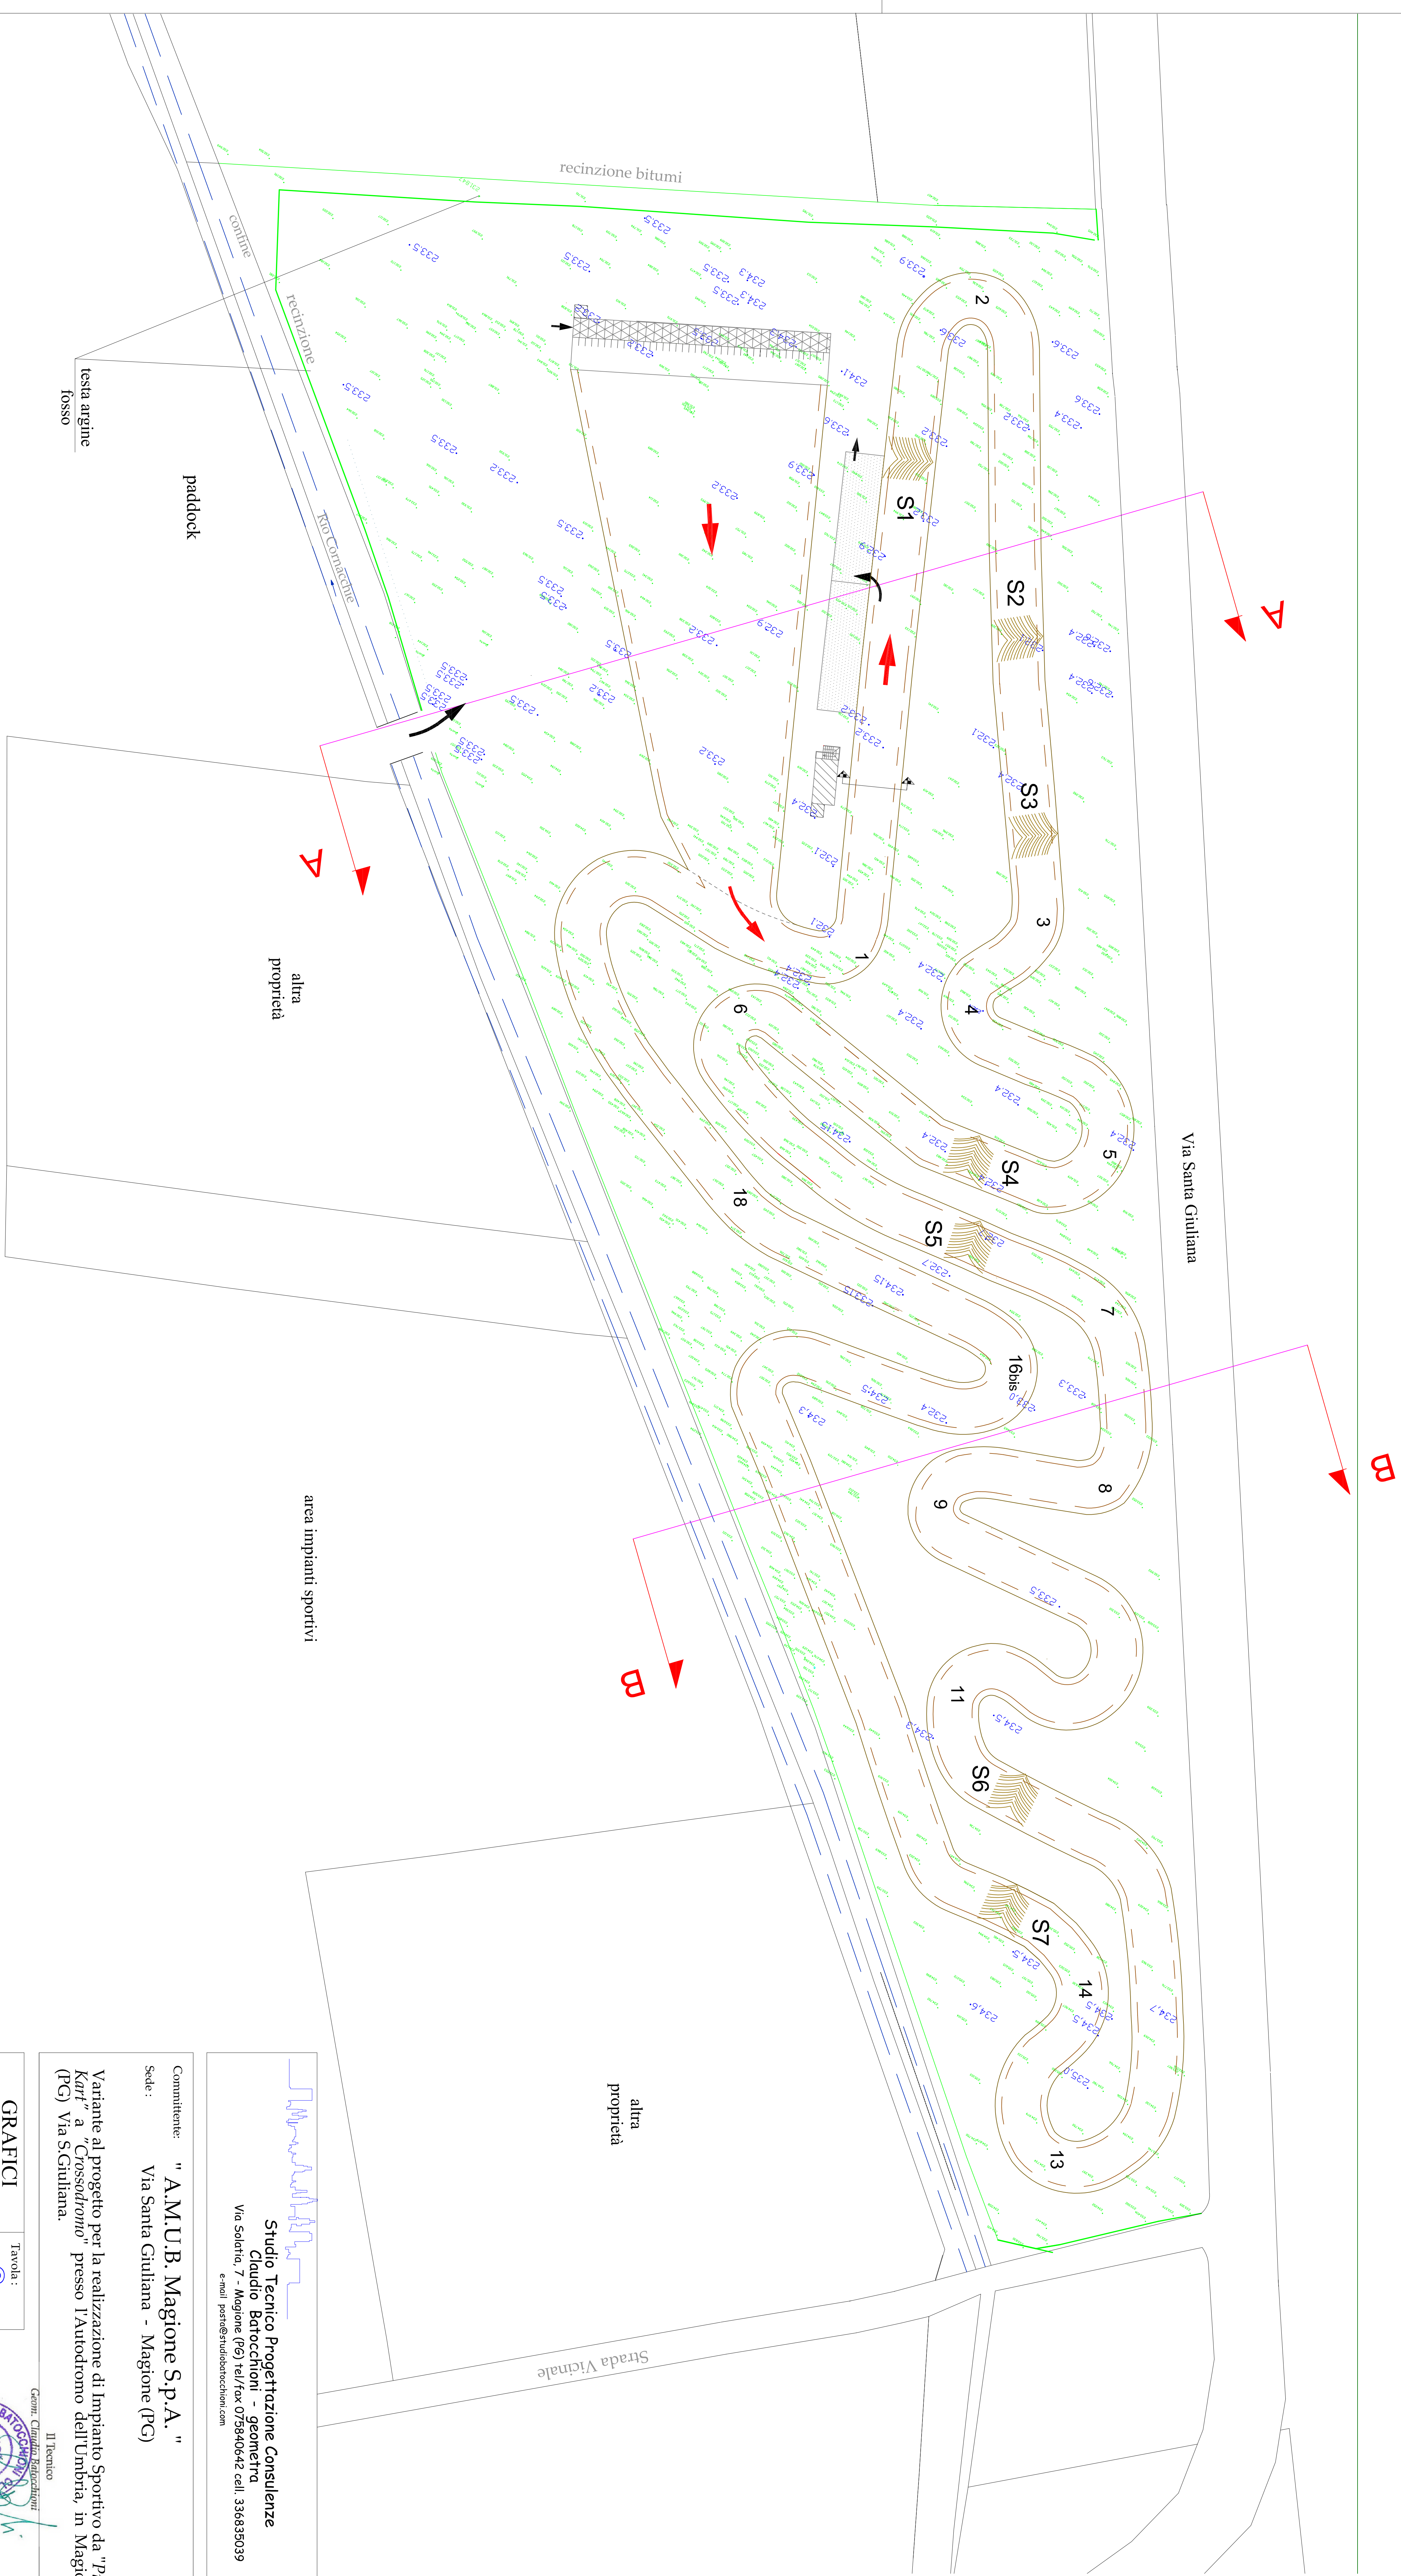

**Studio Tecnico Progettazione Consulenze**  
**Claudio Batocchi** - geometra  
Via Solatia, 7 - Magione (PG) tel/fax 075640642 cell. 336835039  
e-mail [post@studiotatocchi.com](mailto:post@studiotatocchi.com)

Comittente: "A.M.U.B. Magione S.p.A."  
Sede: Via Santa Giuliana - Magione (PG)

Variente al progetto per la realizzazione di Impianto Sportivo da "*Pista Kart*" a "*Crossodromo*" presso l'Autodromo dell'Umbria, in Magione (PG) Via S. Giuliana.

GRAFI CI Piano Quotato	Tavola : 6
---------------------------	---------------

Data : Febbraio 2016	Foglio 39 particella 89	Scala: 1:500
-------------------------	----------------------------	-----------------

Il Tecnico  
Geom. Claudia Batocchiotti