

Comittente: " A.M.U.B. Magione S.p.A. "  
Sede: Via Santa Giuliana - Magione (PG)

Variante al progetto per la realizzazione di Impianto Sportivo da "Pista Km1" a "Crossodrome" presso l'Autodromo dell'Unibrità, in Magione (PG) Via S.Giuliana.


SEZIONI TERRENO  
▶ Attuale  
▶ Progetto

Travola: 7

Il Tecnico  
Geom. Claudio Batocchiotti  
Aut. Geom. 1807




Stato Attuale

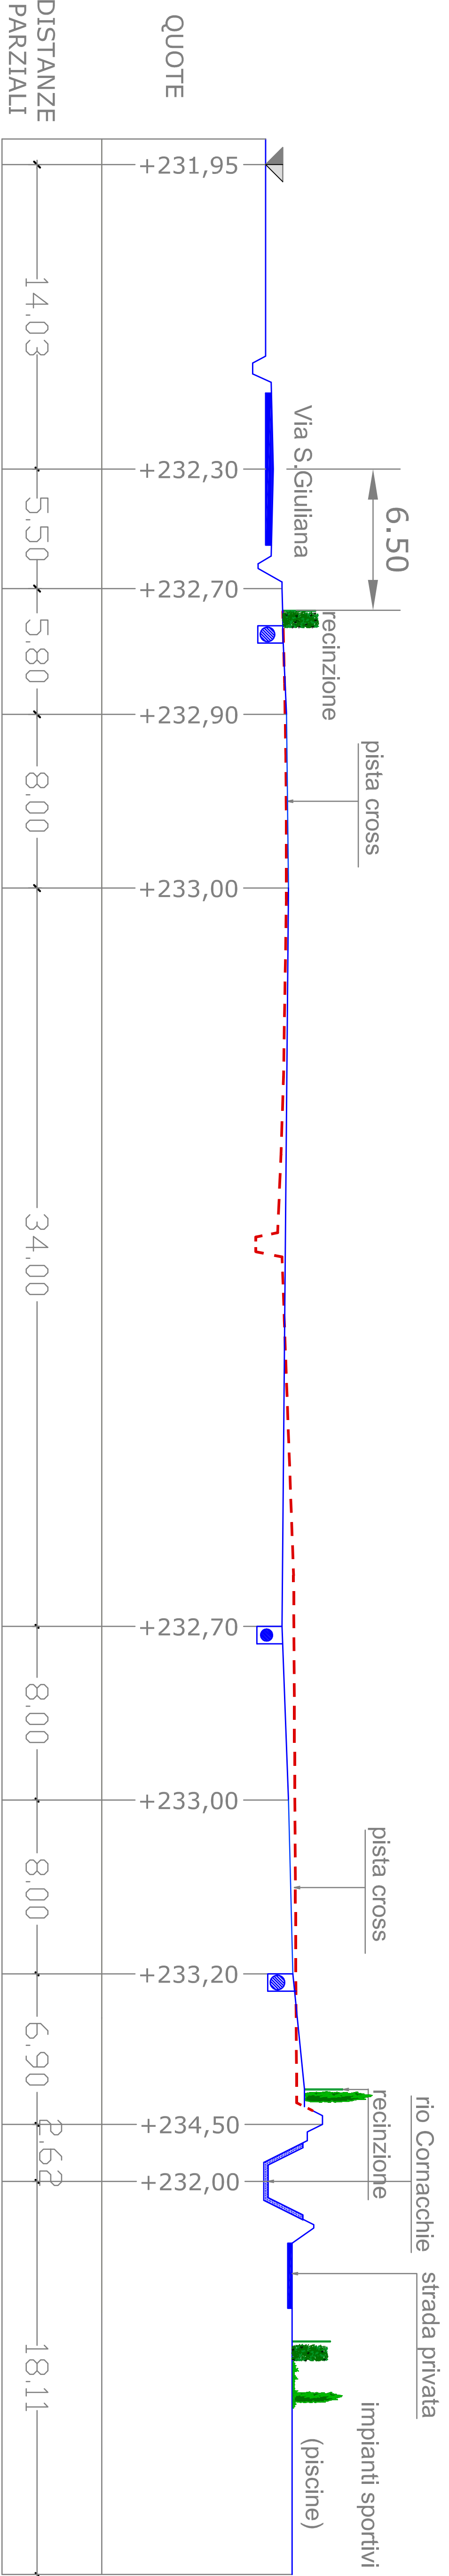


Progetto

- drenaggio acque meteoriche
- profilo di progetto
- profilo attuale

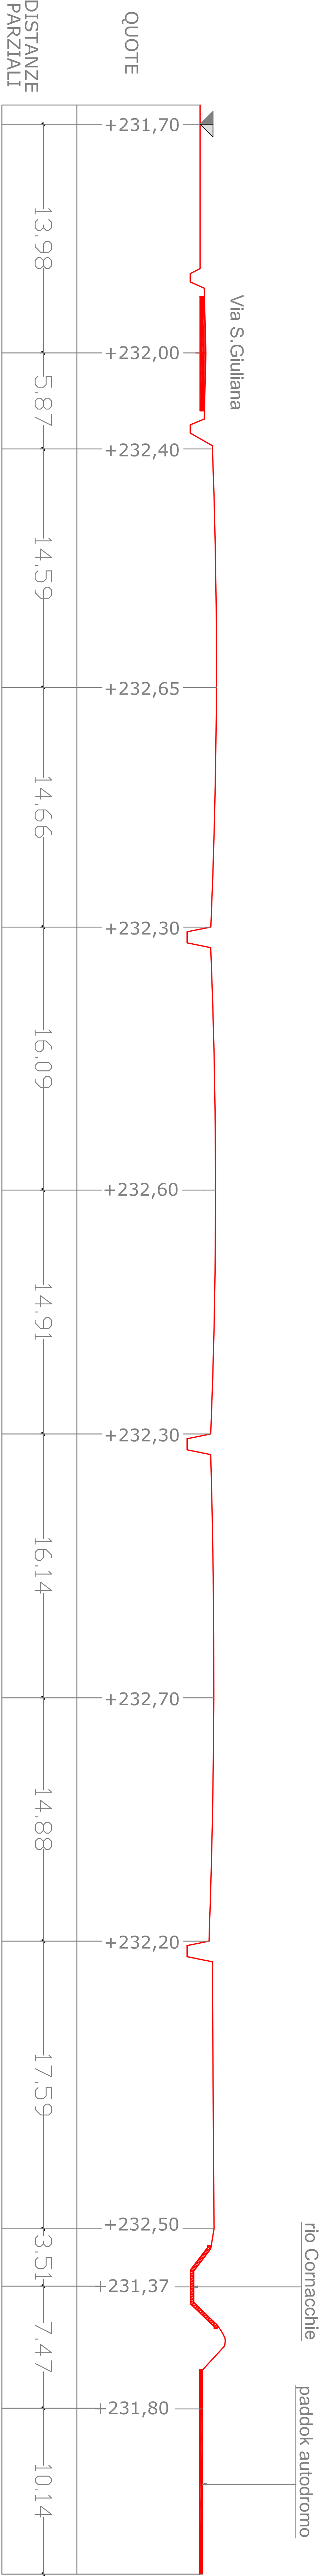

Stato Attuale

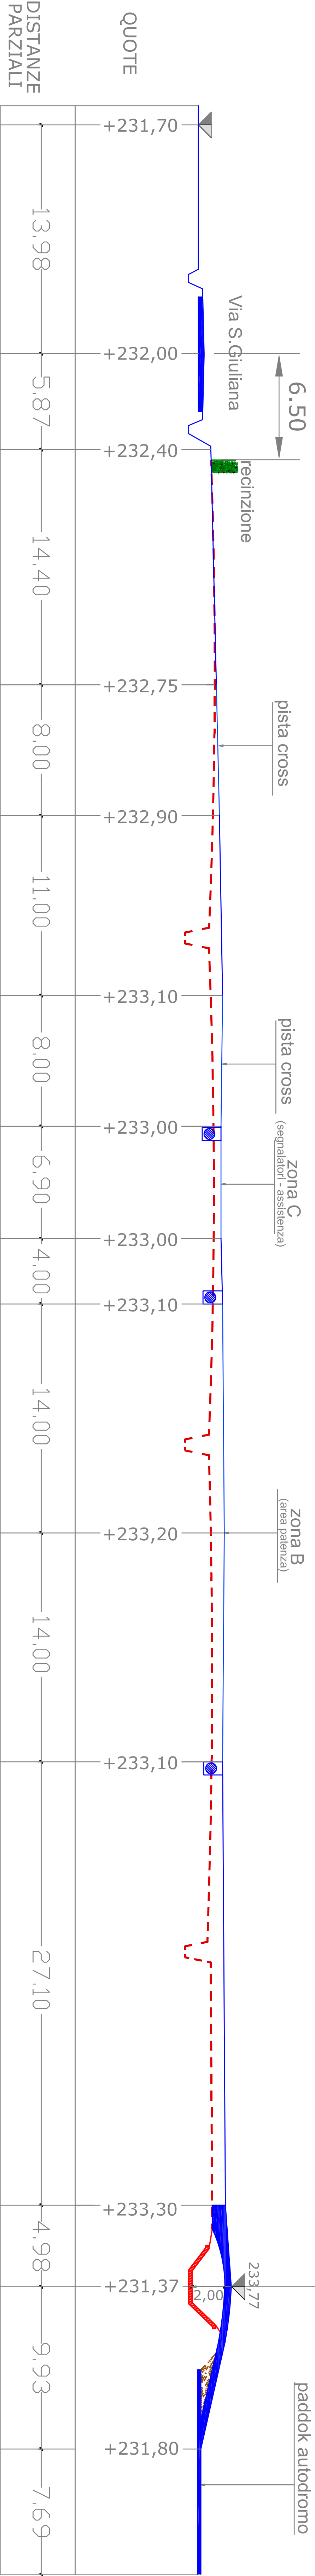

Progetto

- drenaggio acque meteoriche
- profilo di progetto
- profilo attuale