
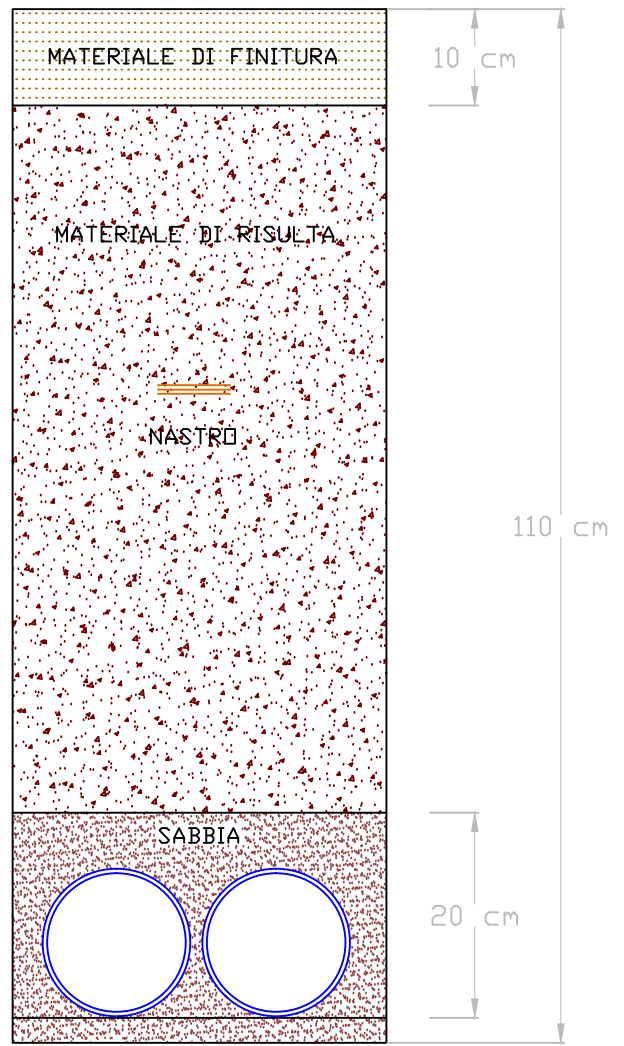


- Posizionamento in pianta nuove condutture di alimentazione MT
- Posizionamento in pianta nuove condutture di alimentazione BT

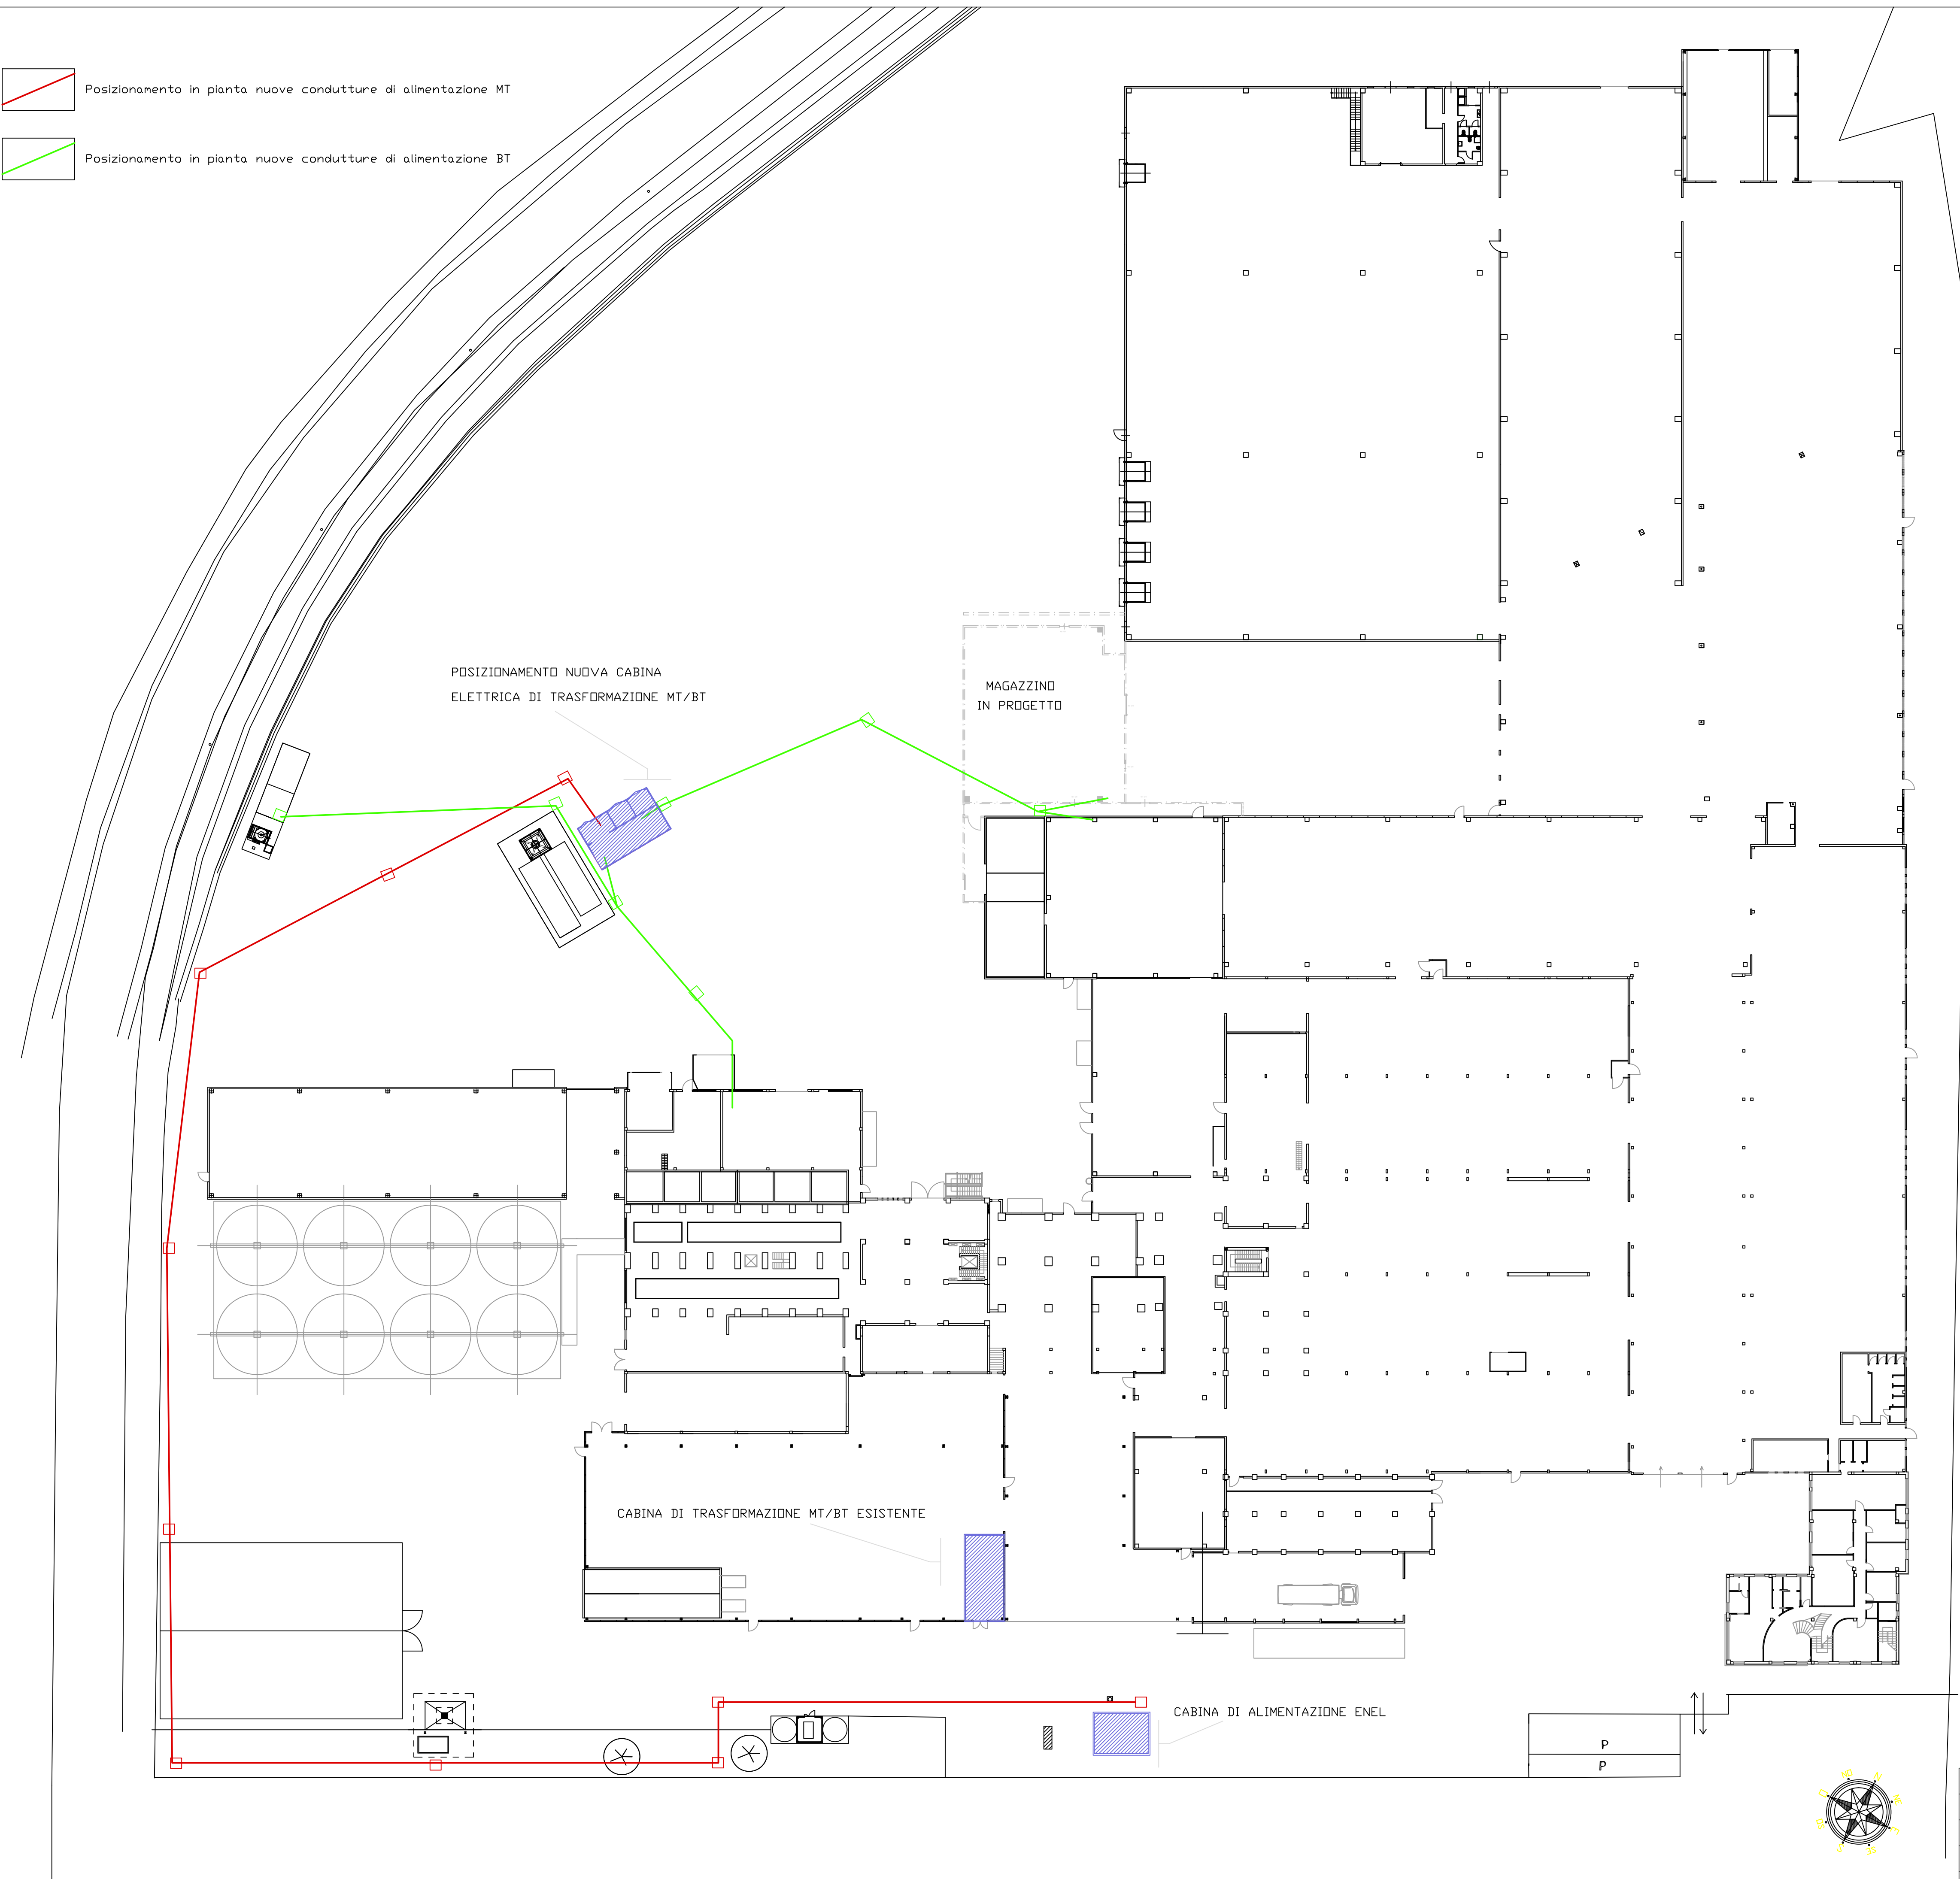

Disegno di una tipica condotta interrata in MT

DESCRIZIONE: PLANIMETRIA STATO DI PROGETTO SCAVI ADEGUAMENTO I.E.

TRATTAMENTO:

DATA: 22.6.2016

FORMATO

A1

DISEGNATO:

SCALA: 1:400

Q.TA':

N°REVISIONE:

CODICE: 00009

DIS.N: 1/1



Ricette italiane tutte da mordere
Conagit Spa
Via Rosa Luxemburg, 30
Città di Castello (Pg)