




SEZIONE A-A EDIFICIO DELLA CENTRALE
SCALA 1:50

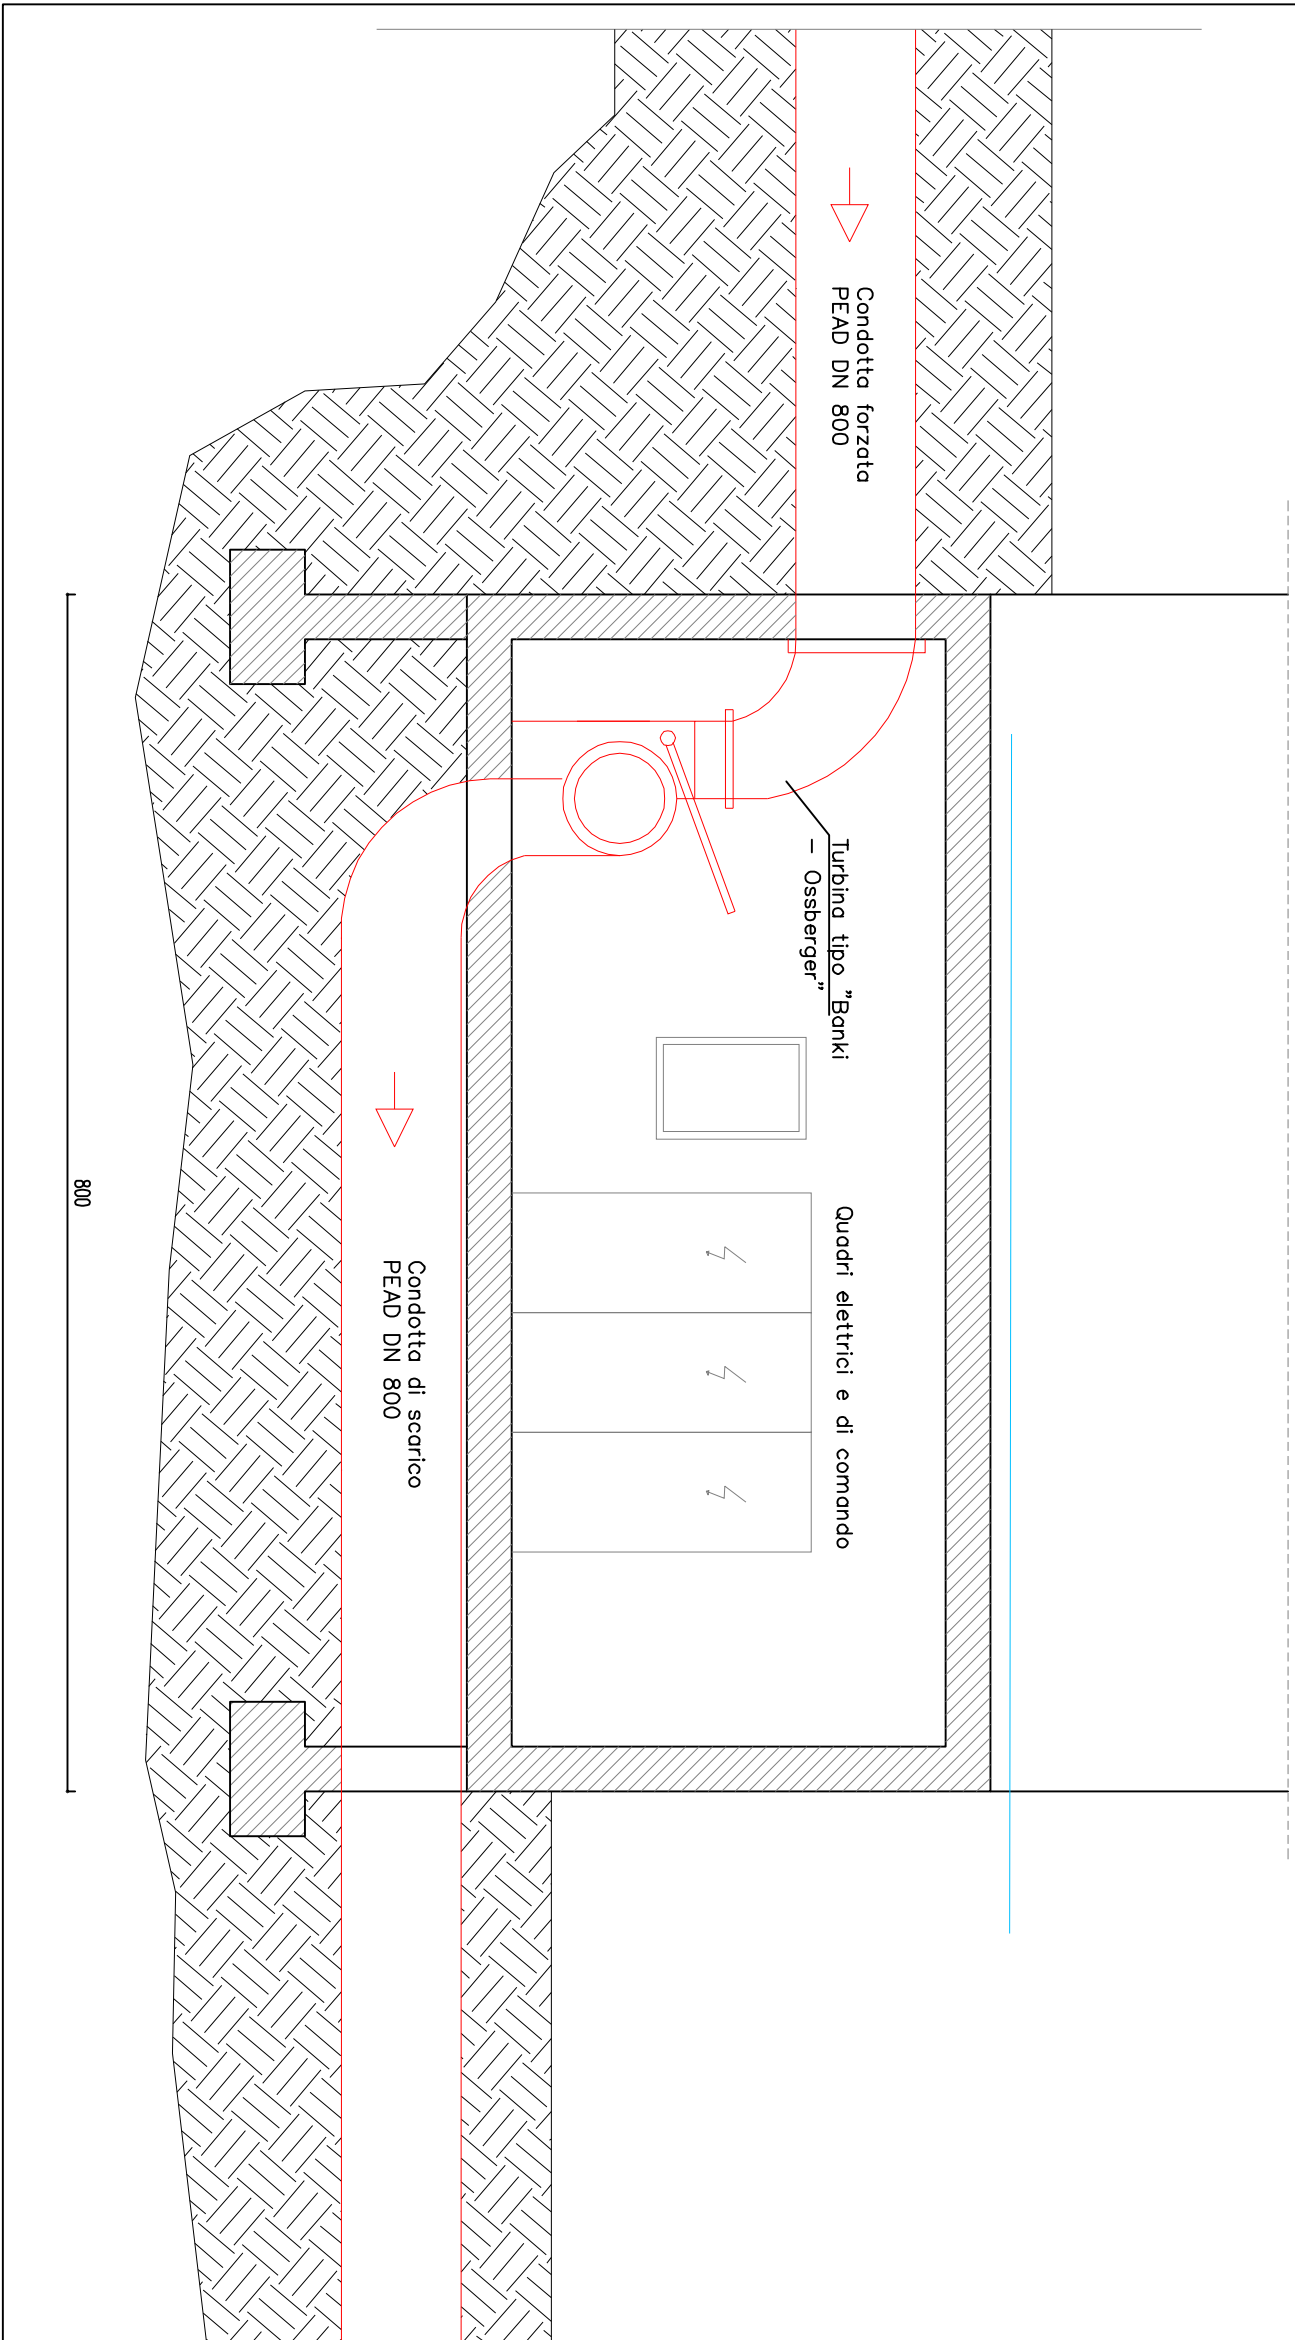

PLANIMETRIA STATO DI PROGETTO
SU BASE CATASTALE
SCALA 1:500

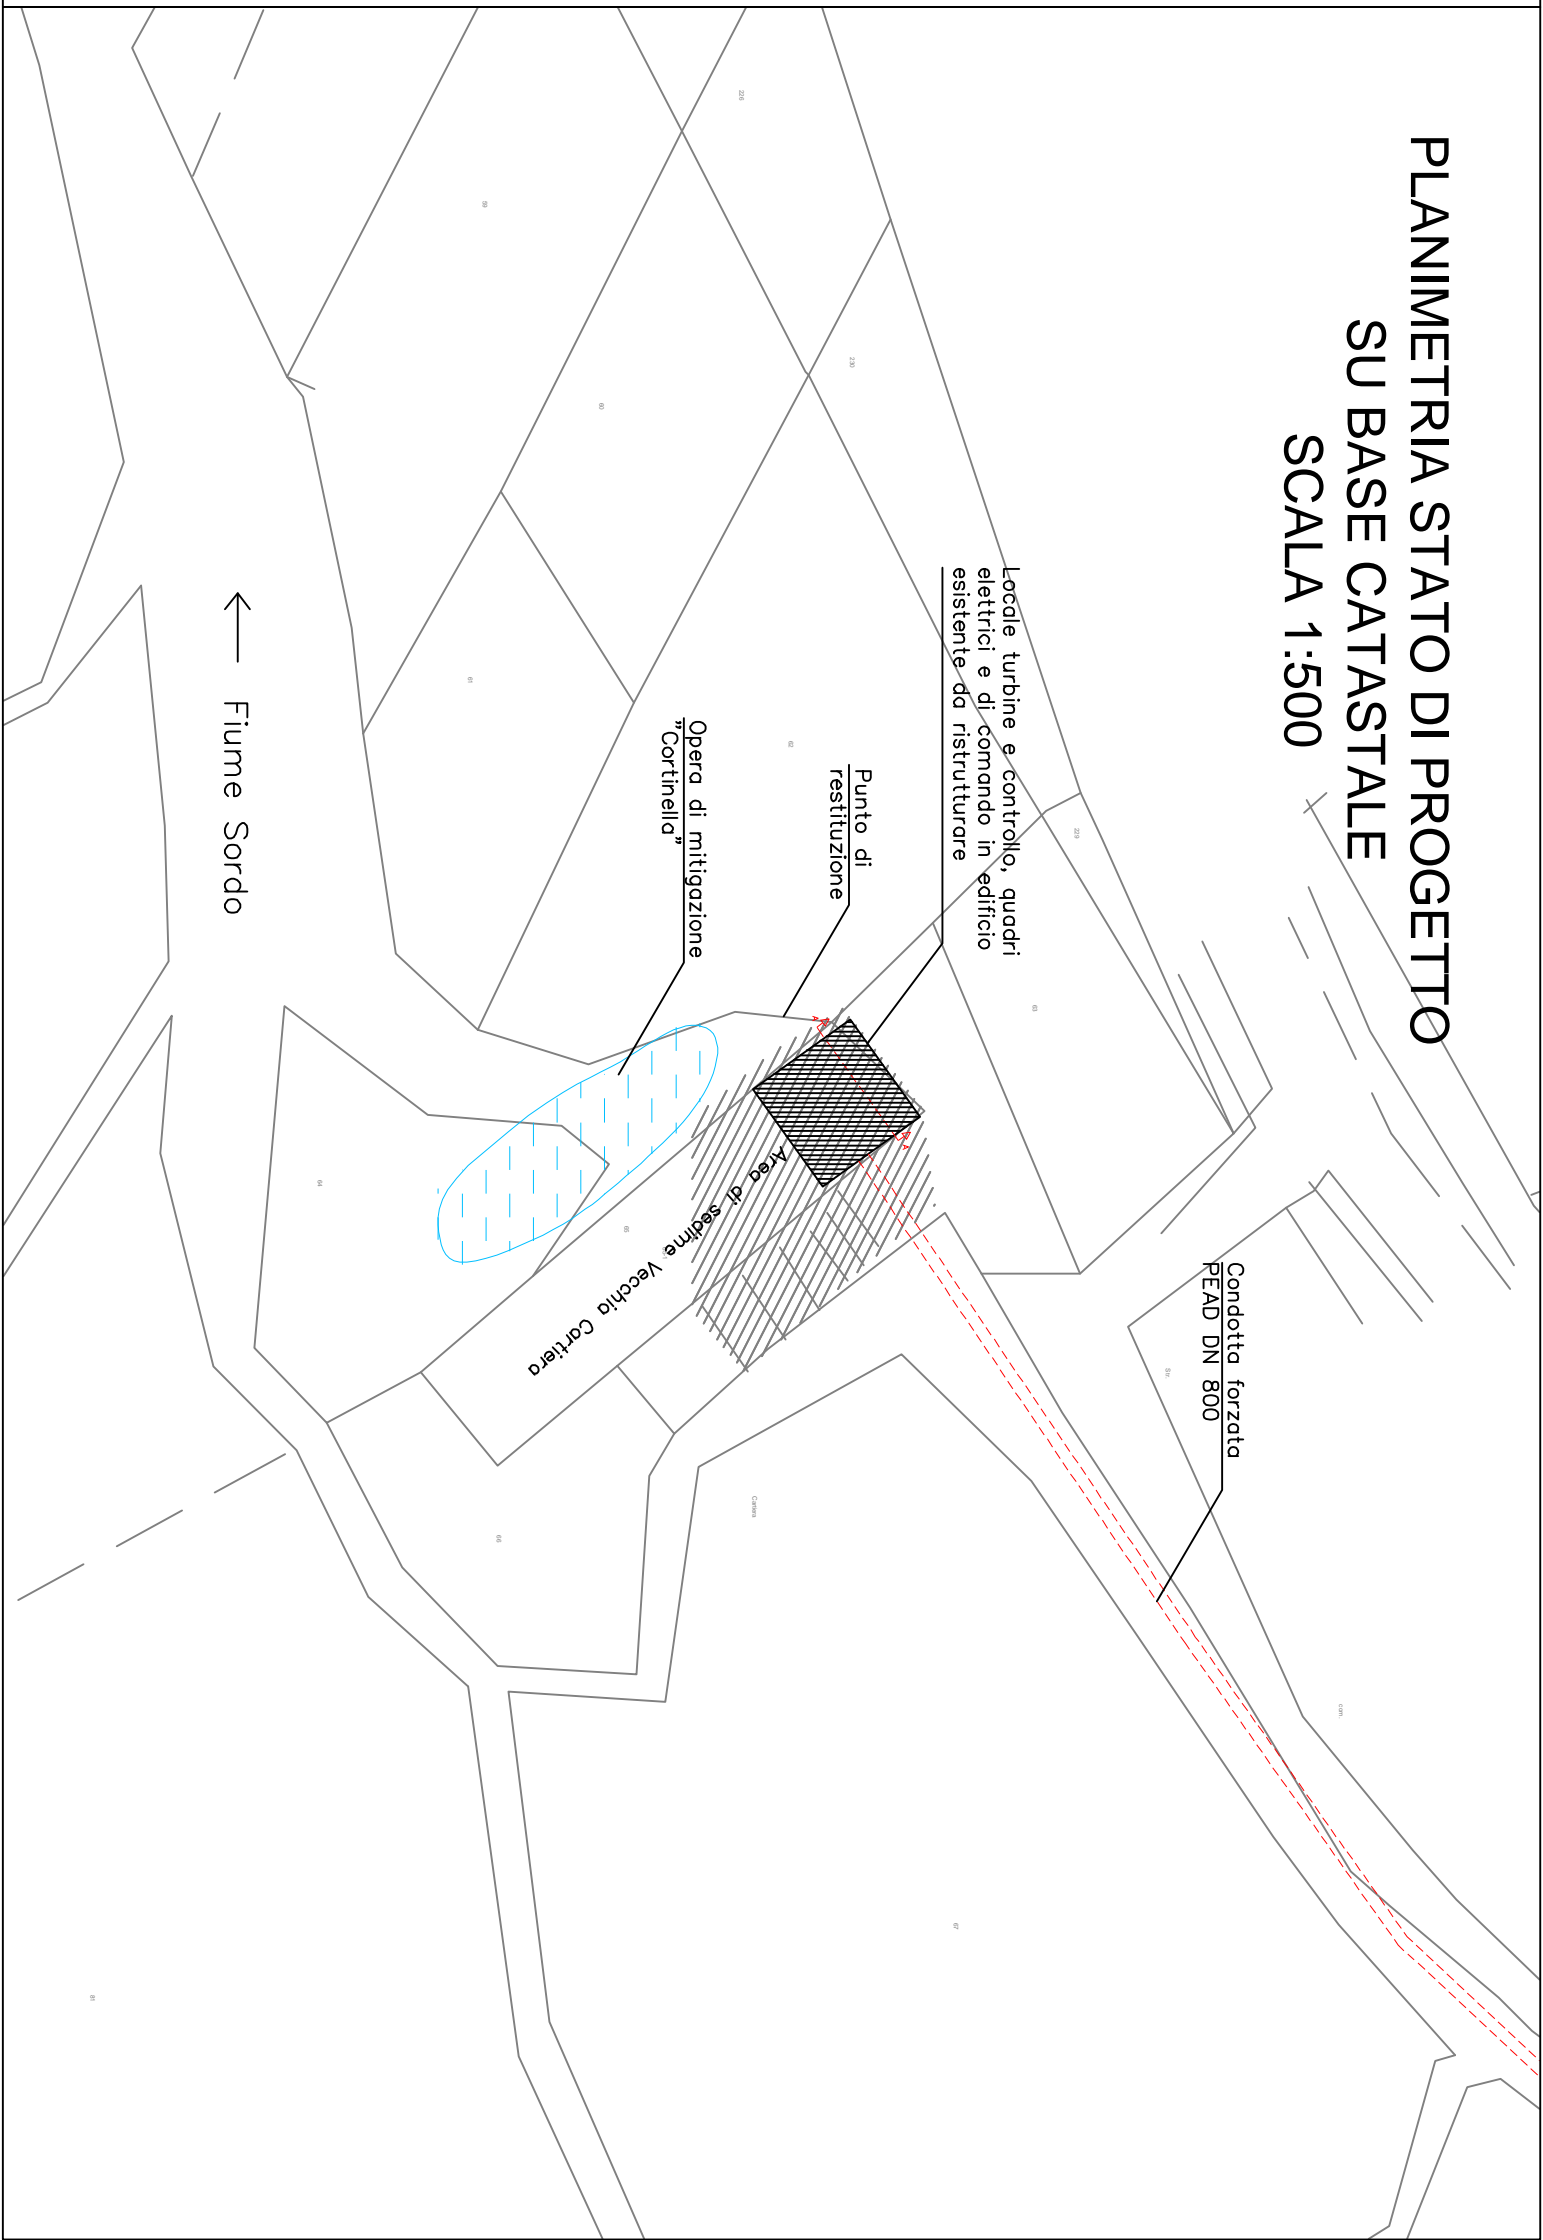

PLANIMETRIA STATO DI PROGETTO
ZONA DELLA CENTRALE E RILASCIO
SCALA 1:200

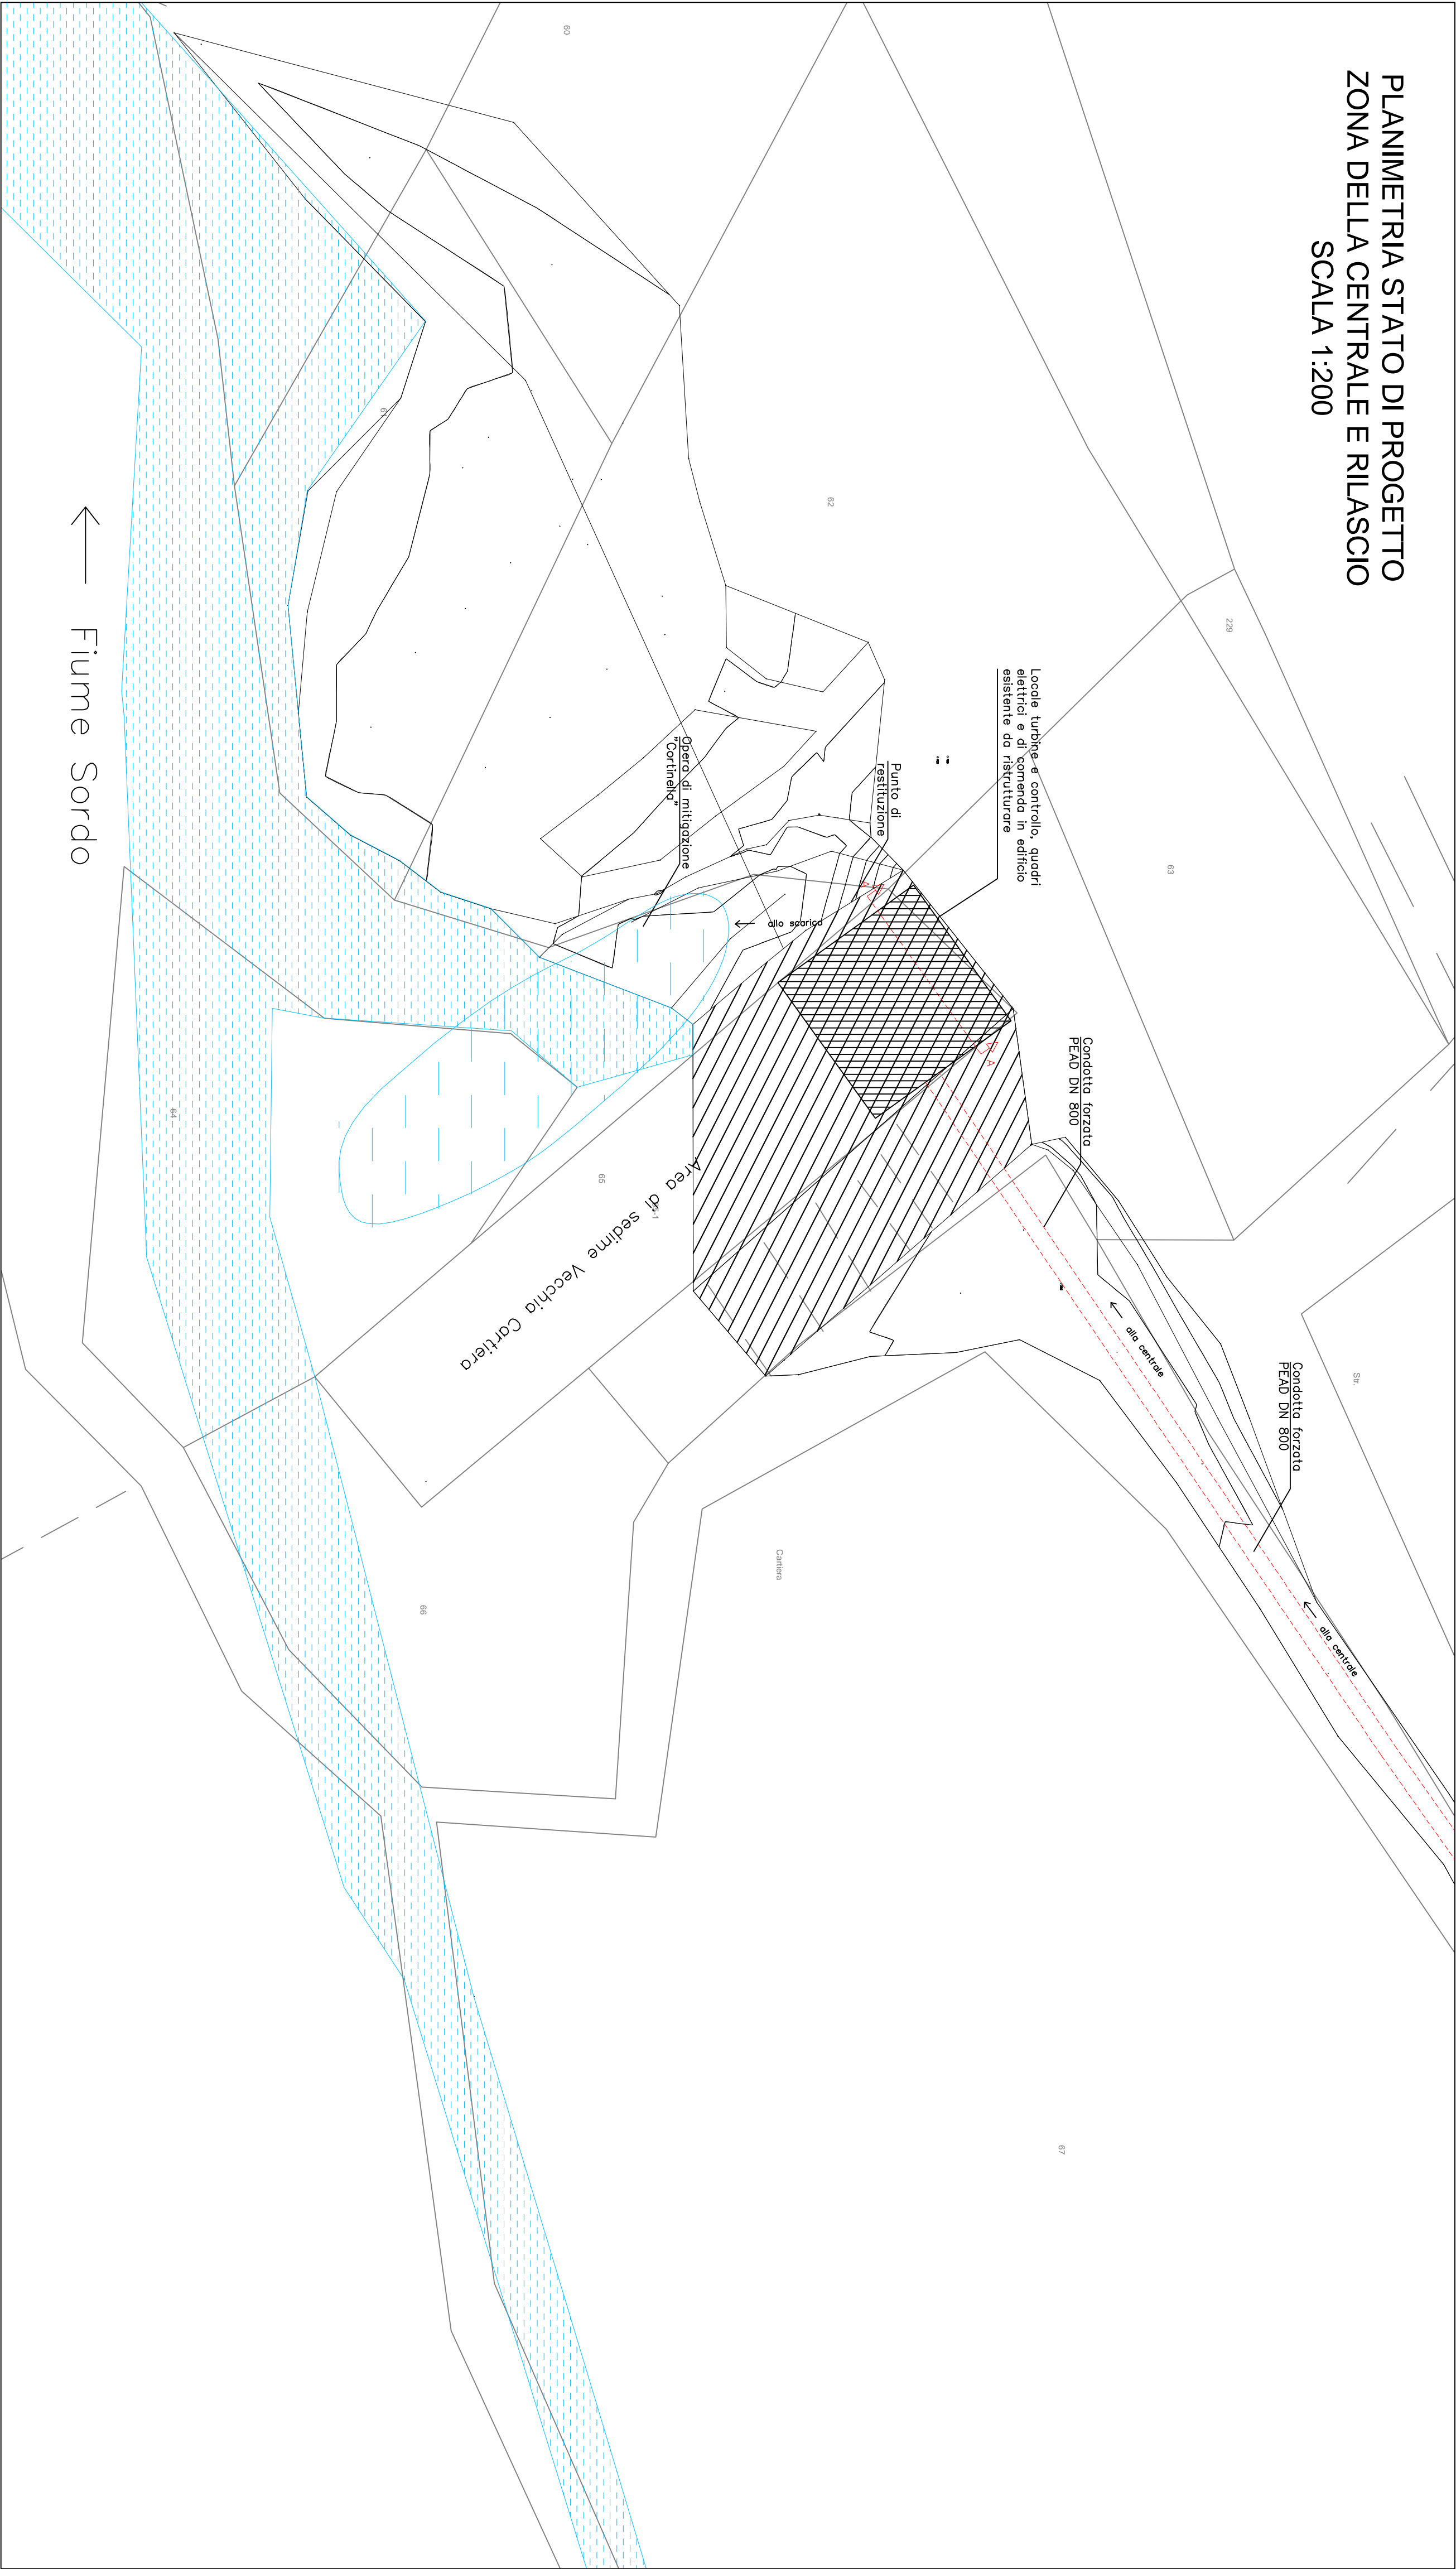

REGIONE DELL'UMBRIA
PROVINCIA DI PERUGIA
COMUNE DI NORCIA

REALIZZAZIONE DI UN IMPIANTO
MICRO-IDROELETTRICO PER LA PRODUZIONE
DI ENERGIA DA FONTI RINNOVABILI
IN LOC. CASALI DI SERRAVALLE

PROGETTO PRELIMINARE

COMMITTENTE

Sig. Troili Antonio
Via A. De Gasperi 10 - 06047 Piedi (PG)

PROGETTISTA

Ing. Nicola Neri
Studio di Ingegneria Civile e Ambientale
Via Salaria 1315 - 06129 Perugia (PG)
Tel./Fax. 075 500175 e Cell. 328.034.4358
e-mail: nicola.neri@ingpec.eu

Oggetto:

Elaborato :

STATO DI PROGETTO
EDIFICIO DELLA CENTRALE E RILASCIO
PLANIMETRIA E SEZIONI

TAV 7

codice archivio :

scala : 1:200 - 1:100 - 1:50

codice commessa :

APRILE 2015	3 ^a emissione	Neri	Neri
GENNAIO 2015	2 ^a emissione	Neri	Neri
SETTEMBRE 2014	1 ^a emissione	Neri	Neri
data	motivazione	redatto	referente