



ESTRATTO CARTA TECNICA REGIONALE Scala 1:5000

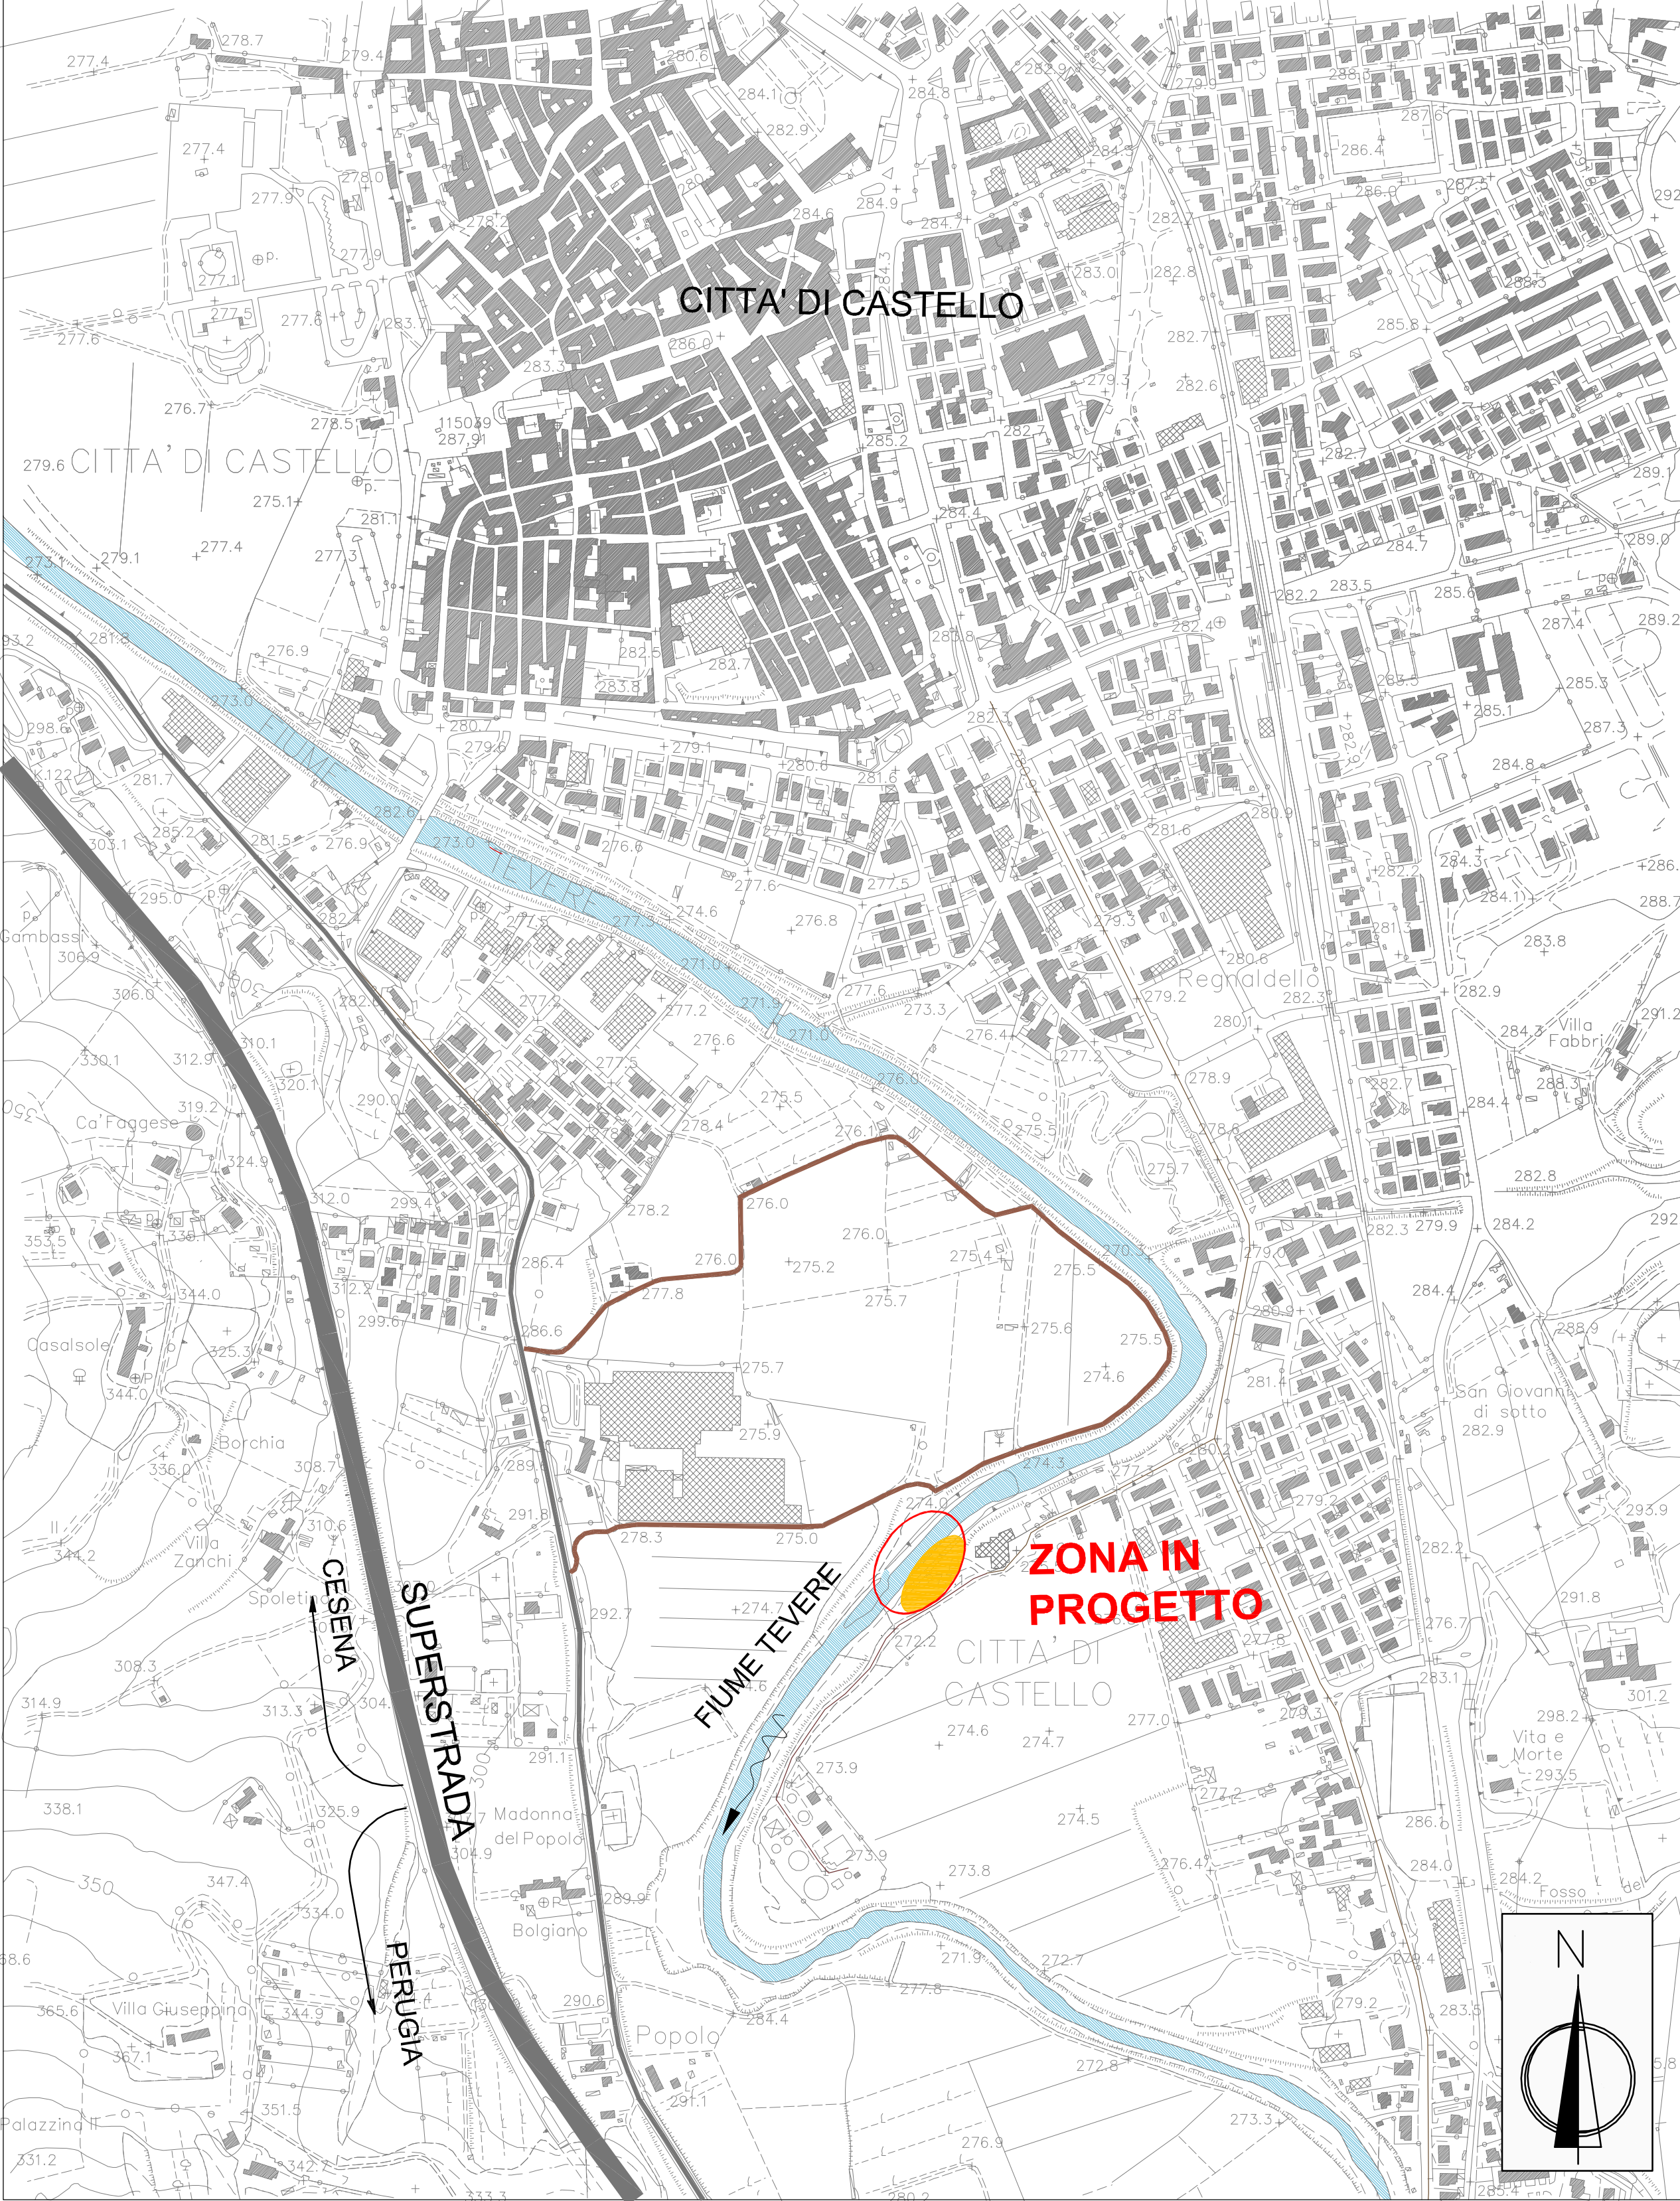

DETTAGLIO CANTIERE
ZONA FABBRICATO DI CENTRALE
scala 1:500

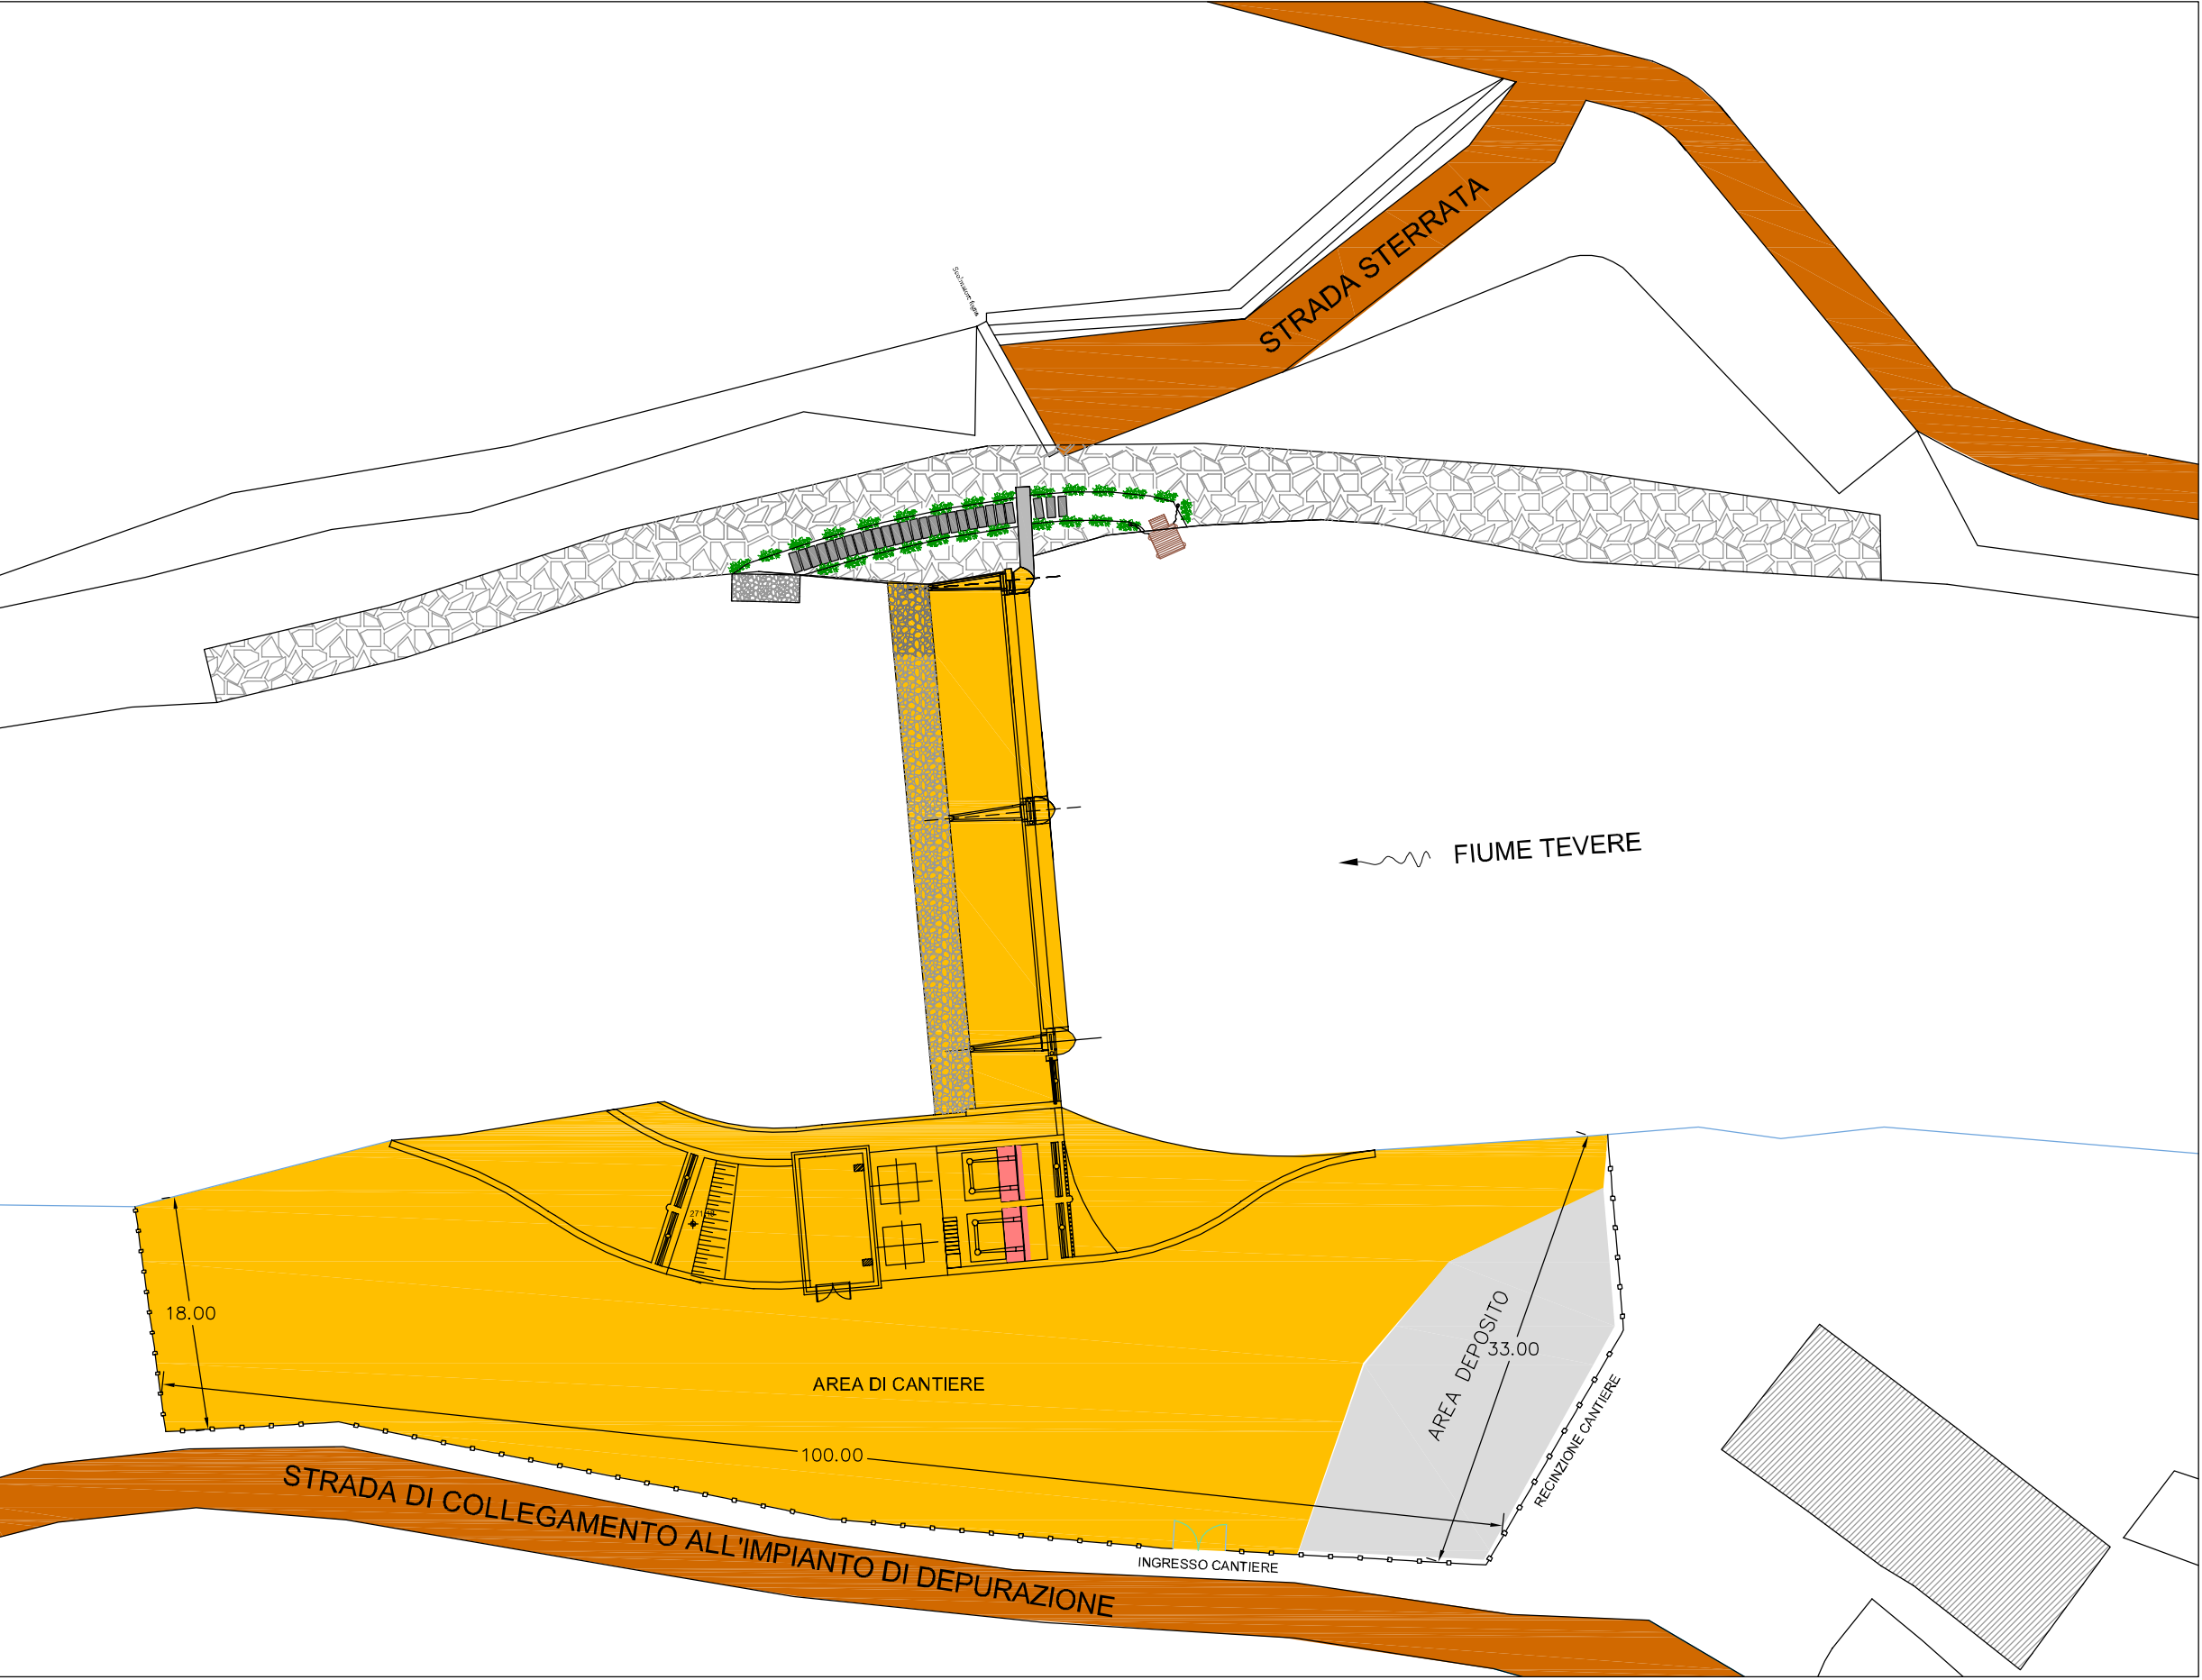

LEGENDA

- SUPERSTRADA
- PISTA STERRATA DI ACCESSO
- STRADA ASFALTATA
- AREA DI CANTIERE

COMUNE DI
CITTA' DI CASTELLO

TIBER ELETTRA S.r.l.

REGIONE UMBRIA

PROGETTO DEFINITIVO

IMPIANTO IDROELETTRICO
DENOMINATO "LA CANONICA"
SUL FIUME TEVERE



Tav.n.2.6.I	CANTIERIZZAZIONE
Scala: 1:5000 1:500	

Committente:

TIBER ELETTRA S.r.l.
Via Marconi 7 -06012 - Città di Castello

Progettazione:

TECNIMP
Via Marconi 7 - 06012 Città di Castello (PG)
Tel. 0786657000 - email: info@tecnimp.it

INGEGNERI DELLA PROVINCIA DI PERUGIA
N° A3447
AUTOREGISTRATO
VITTORIO VINCENTI
SETTORE CIVILE - AMBIENTALE