PRESIDENZA DEL
CONSIGLIO DEI MINISTRI
DIPARTIMENTO
PROTEZIONE CIVILE

consip

Sisma del 24 agosto 2016. Accordi Quadro ex art.59, commi 4 e 7 D.Lgs. n.163/2006 e s.m.i. - Fornitura, trasporto e montaggio di Soluzioni Abitative in Emergenza(S.A.E.) e servizi connessi

REGIONE UMBRIA - COMUNE DI NORCIA
AREA INDUSTRIALE IX - LOTTI 1-2

PROGETTO ESECUTIVO DELLE OOUUPP RELATIVE ALLA FORNITURA, TRASPORTO E MONTAGGIO DI SOLUZIONI ABITATIVE D'EMERGENZA S.A.E. PER CONTO DELLA PRESIDENZA DEL CONSIGLIO DEI MINISTRI_DIPARTIMENTO PROTEZIONE CIVILE

Impresa Proponente: ATI
Geoprogetti Mendataria

Mandante:

CONS. Consorzio Nazionale Servizi Via Cedrosa 91 - 62019 Recanate (MC) Via della Cooperazione 3 - 40125 Bologna

COSECO S.r.l. Via Cedrosa 91 - 62019 Recanate (MC)

EULERO Engineering
Viale Regina Margherita, 27 - 00198 Roma
www.eulerea.com
info@eulerea.com

Professionisti incaricati alla verificazione ex art.59 comma 1 lett.b) del D.Lgs. n.163/2006 e ss.mm.ii.:
Ing. LEONARDO GATTI

Elaborato:
PLANIMETRIA DI PROGETTO:
ILLUMINAZIONE PUBBLICA CON SCHEMA UNIFILARE E DETTAGLI COSTRUTTIVI

TAV_PL.01

Scala:	Data:	Rev.:
1:200	dicembre 2016	00

DIRETTORE DEI LAVORI

R.P.: ACCORDO QUADRO:
Arch. ALESSANDRO FANILANI

RESPONSABILE DEL PROCEDIMENTO:
Arch. FILIPPO BATTONI

DIRETTORE ESECUZIONE CONTRATTO:
Geom. PAOLO MANCINELLI

PLANIMETRIA CATASTALE

SUPERFICIE LOTTO	N° MODULI INSTALLATI	POTENZA ELETTRICA NECESSARIA	NUMERO TOTALE PARCHEGGI
mq.37387	N° 23 MODULI DA 40mq N° 21 MODULI DA 60mq N° 5 MODULI DA 80mq	283,5KW	64

LEGENDA ILLUMINAZIONE PUBBLICA

SIMBOLO	DESCRIZIONE
	Quadro elettrico tipo "Conviviglia" (vedi particolare)
	Armatura stradale a LED tipo Disano art. 32308 SILA 3 8 4w# 2308 completa/con montatra su palo di forma conica alto fuori terra m.7
	Armatura stradale a LED tipo Disano art. 32308 SILA 3 8 4w# 2308 completa/con montatra su palo in acciaio zincato del tipo Disano art.7
	Proiettore stradale a CLS con chiusino a griglia
	Cavidotto in PVC doppia parete Ø110 distribuzione principale e Ø 63 vari finali tempoo
12Ø 110	Sonde Crepuscolari

STRALCIO AREA PARCHEGGIO - scala 1:200

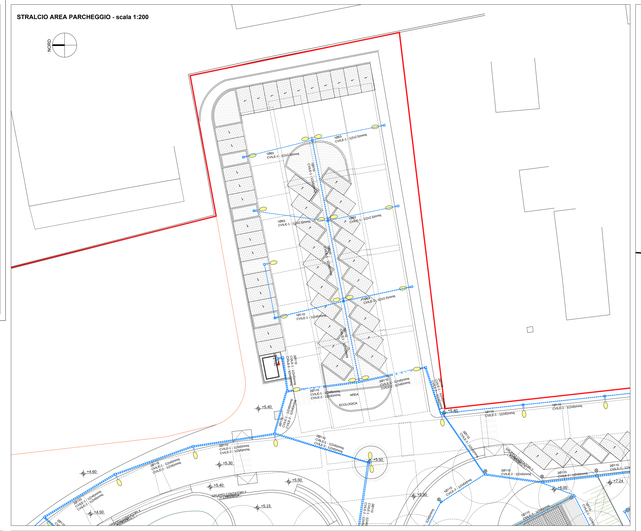

PLANIMETRIA DELL'INSEDIAMENTO - scala 1:200

LEGENDA SIMBOLI GRAFICI


LEGENDA SIMBOLI GRAFICI

LEGENDA SIGLE

A	Apparecchio di accensione per lampade	AB	Area di lavoro
